



NOVÝ ZÁKLAD

OKAP. CHODNÍČEK

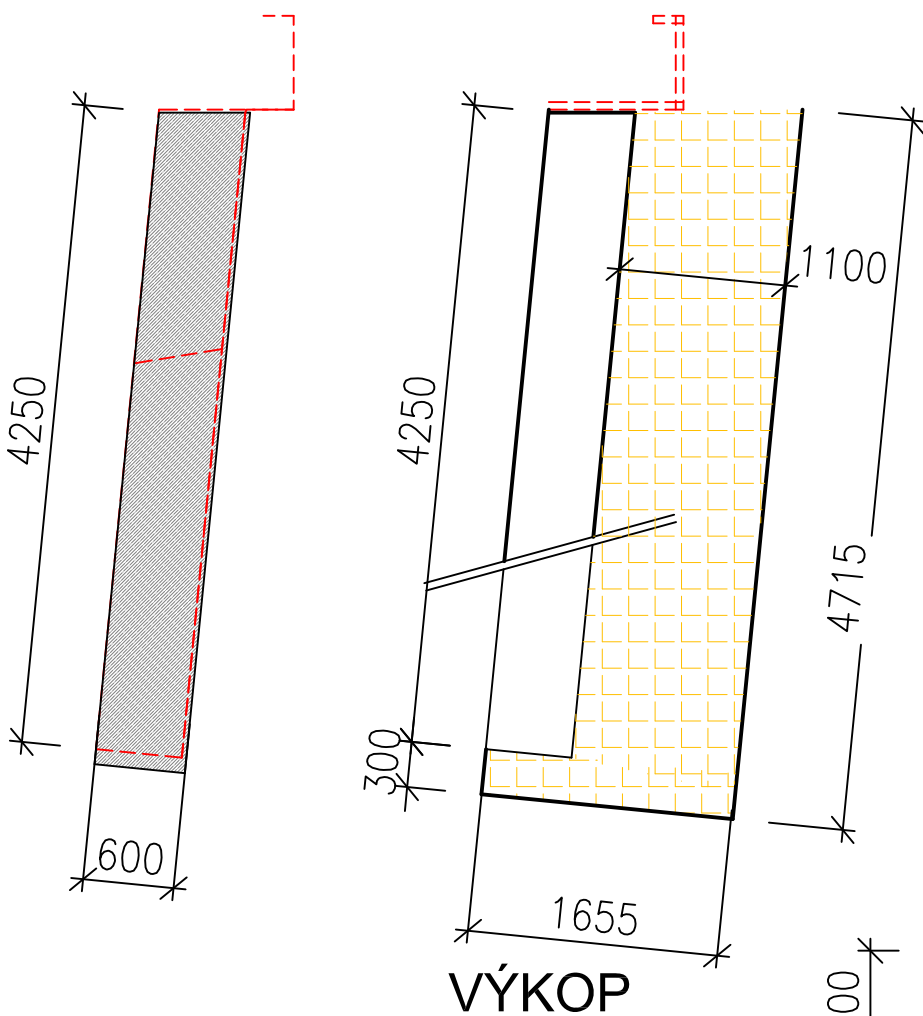

VÝKOP

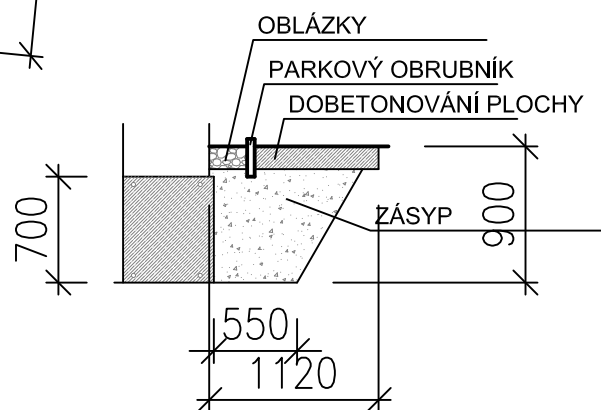

STAVBA :
STŘEDISKO KOSTOMLATY nad LABEM
OPRAVA ZDĚNÝCH ČÁSTÍ GARÁŽÍ

AP
servis

ing. arch. Jiří DVOŘÁK
AUTORIZOVANÝ ARCHITEKT
U STÍRKY 2033/2
182 00 PRAHA 8
tel. +420 602 807 738
IČO: 13790633
DIČ: CZ 490526162

PARÉ

NAVRHL : Ing.arch.J.Dvořák	HIP : Ing.arch.J.Dvořák	VYPRACOVAL : Ing.arch.J.Dvořák	Ing.arch.J.Dvořák
INVESTOR : POVODÍ LABE s.p.,závod-ROUČNICE nad LABEM		DATUM : 03.2025	
MÍSTO STAVBY : KOSTOMLATY nad LABEM č.64		STUPEŇ : DSP	
KATASTRÁLNÍ ÚZEMÍ: KOSTOMLATY nad LABEM		MĚŘÍTKO : 1:50	
OBSAH : OBJEKT - GARÁŽE PŮDORYS ZÁKLADŮ - OPĚRNÉ ZDI NAVRHOVANÉ ŘEŠENÍ			ČÍSLO VÝKRESU : D.1.1.6