



VÝKRES VÝSTUŽE ŽB DESKY

PŮDORYS

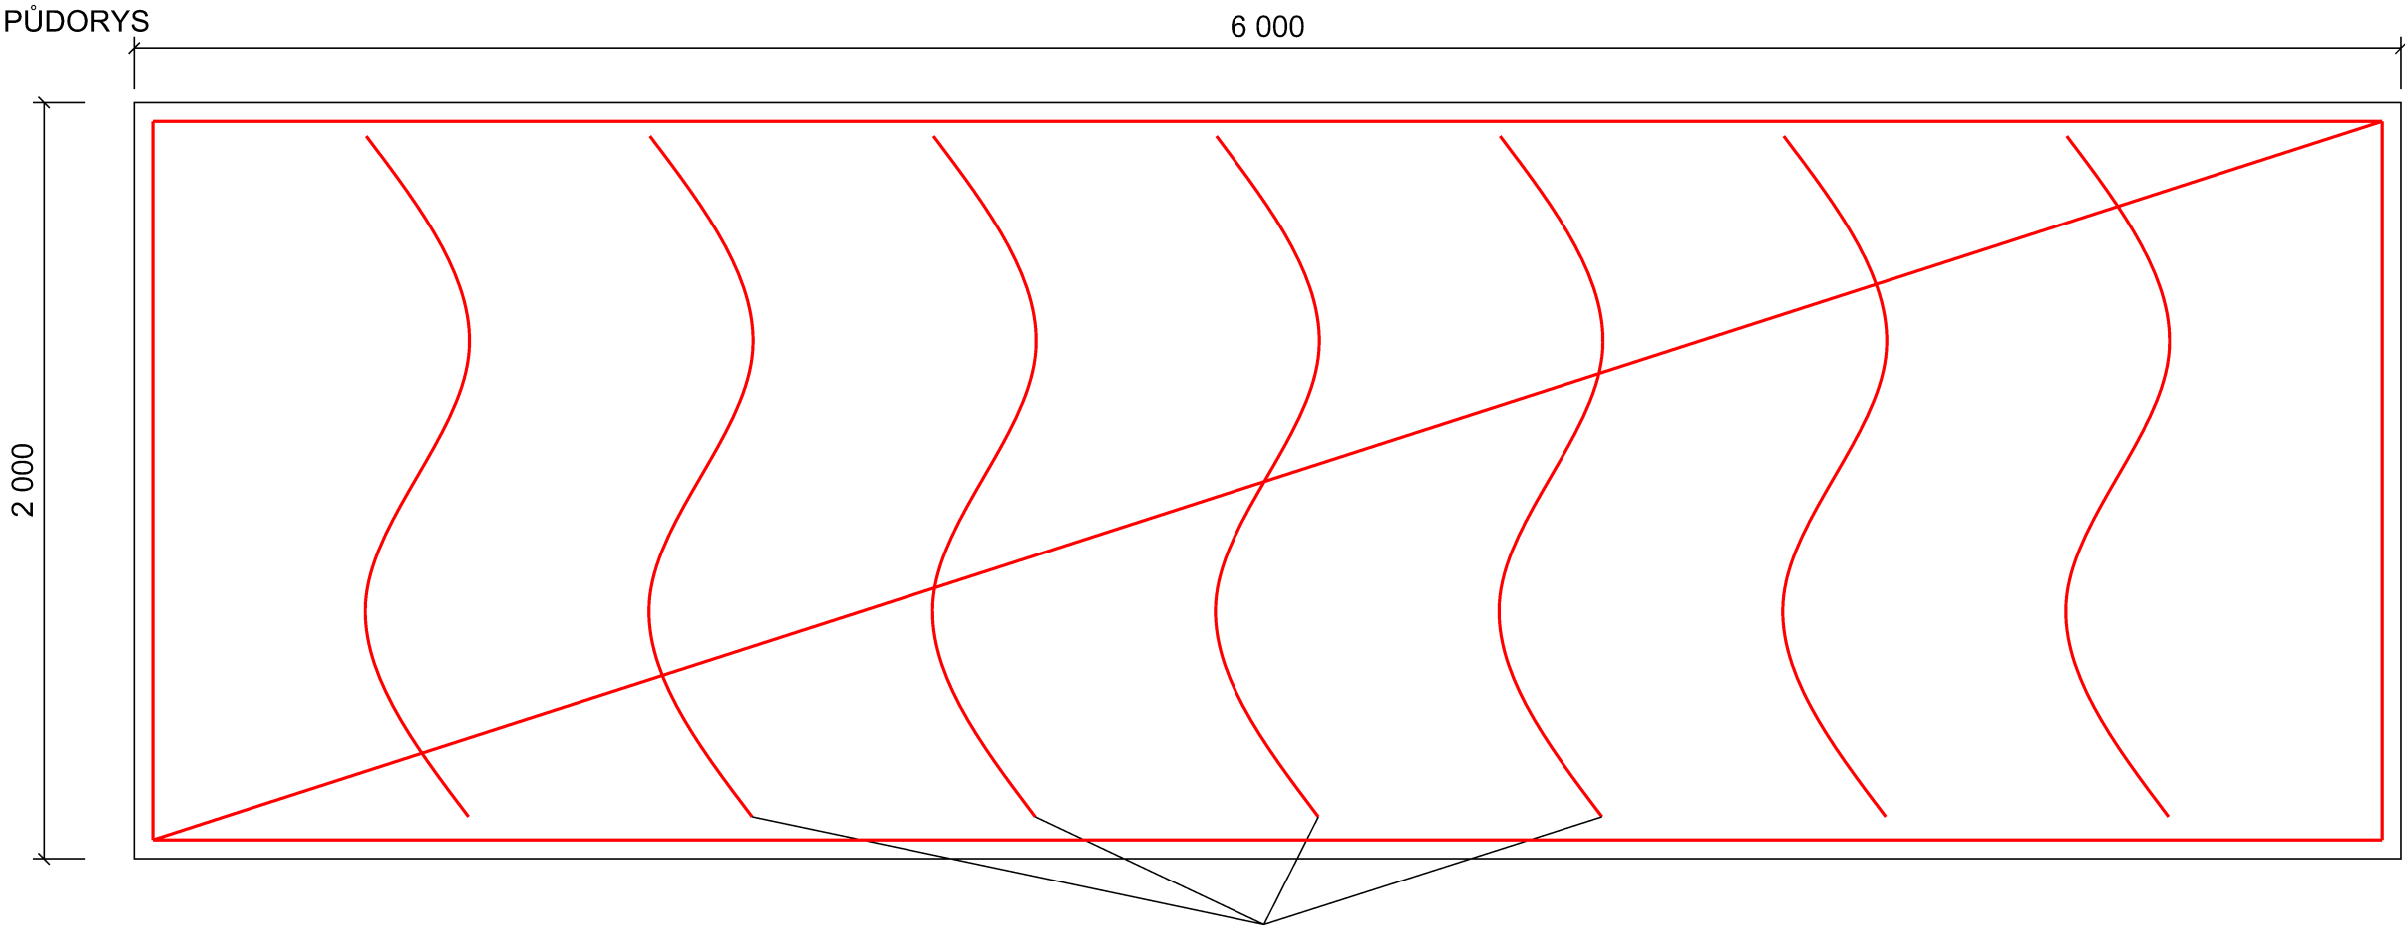

DISTANČNÍ LIŠTA HAD 100 mm, 6 ks

PŘÍČNÝ ŘEZ

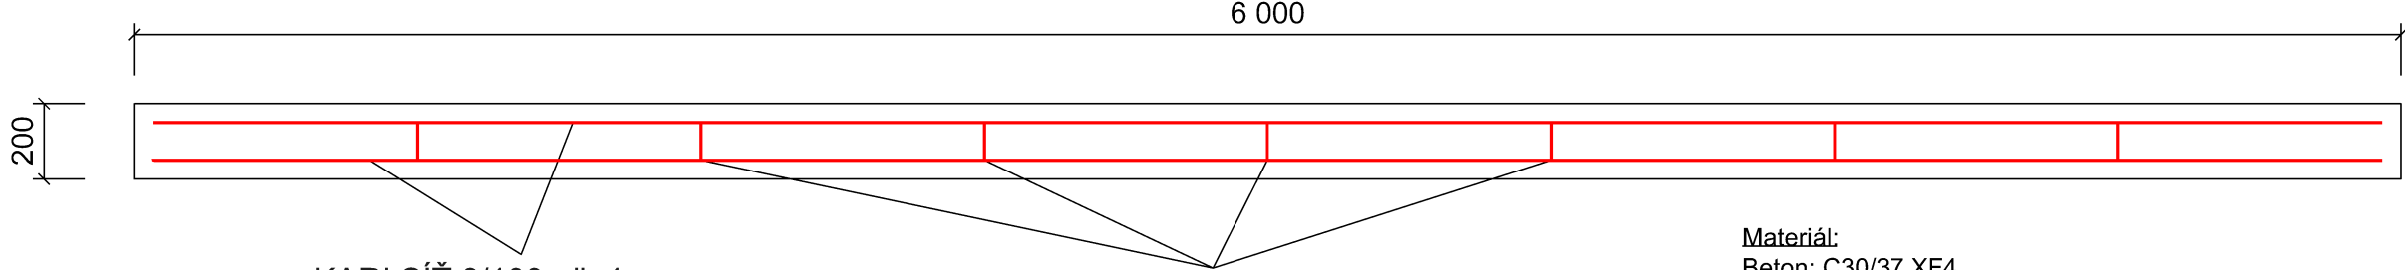

KARI SÍŤ 8/100, dl. 4m

DISTANČNÍ LIŠTA HAD 100 mm, 6 ks


Materiál:
Beton: C30/37 XF4
Ocel: B 500B
Krytí výztuže min. 50 mm

AZ CONSULT, spol. s r.o.

Číslo zakázky.....415/21
Výrobek uvolněn k použití

Datum.....IX.2022③

PODÉLNÝ ŘEZ

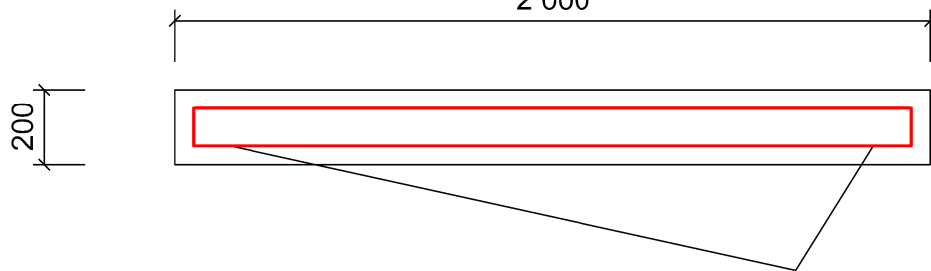

KARI SÍŤ 8/100, dl. 4m

Odpov. proj.: Ing. Martin David		<div><div>AZCONSULT®</div><div>spol. s r. o.</div></div> <div>Klíšská 12, 400 01 Ústí nad Labem Tel.: 475 240 888 Tel/fax.: 475 240 864 E-mail: azconsult@azconsult.cz ČSN EN ISO 9001</div>	
Vypracoval: Patrik Malovec			
Kontroloval: Ing. Martin Valenta			
Kraj: Ústecký	Misto: Konojedy		
Objednatel: Povodí Ohře, s.p. Bezručova 4219, 430 03 Chomutov			
Akce: Konojedský potok - intravilán obce Konojedy		Zn. souboru: ...	
		Stupeň: DSJ	Formát: 3× A4
		Č. zak.: 415/21	Č. paré :
		Datum: IX.2022	
Výkres: Výkres výztuže - ŽB deska	Měřítko: 1:10	Č. přílohy: D.8	
DOKUMENTACI LZE UŽÍVAT POUZE VE SMYSLU PŘÍSLUŠNÉ SMLOUVY O DÍLO. KOPÍROVÁNÍ A ROZŠÍŘOVÁNÍ POUZE PO PŘEDCHOZÍM SOUHLASU AZ CONSULT, spol. s r.o.			