


SITUACE STAVBY - LETOHRAD

Měřítko: 1:200

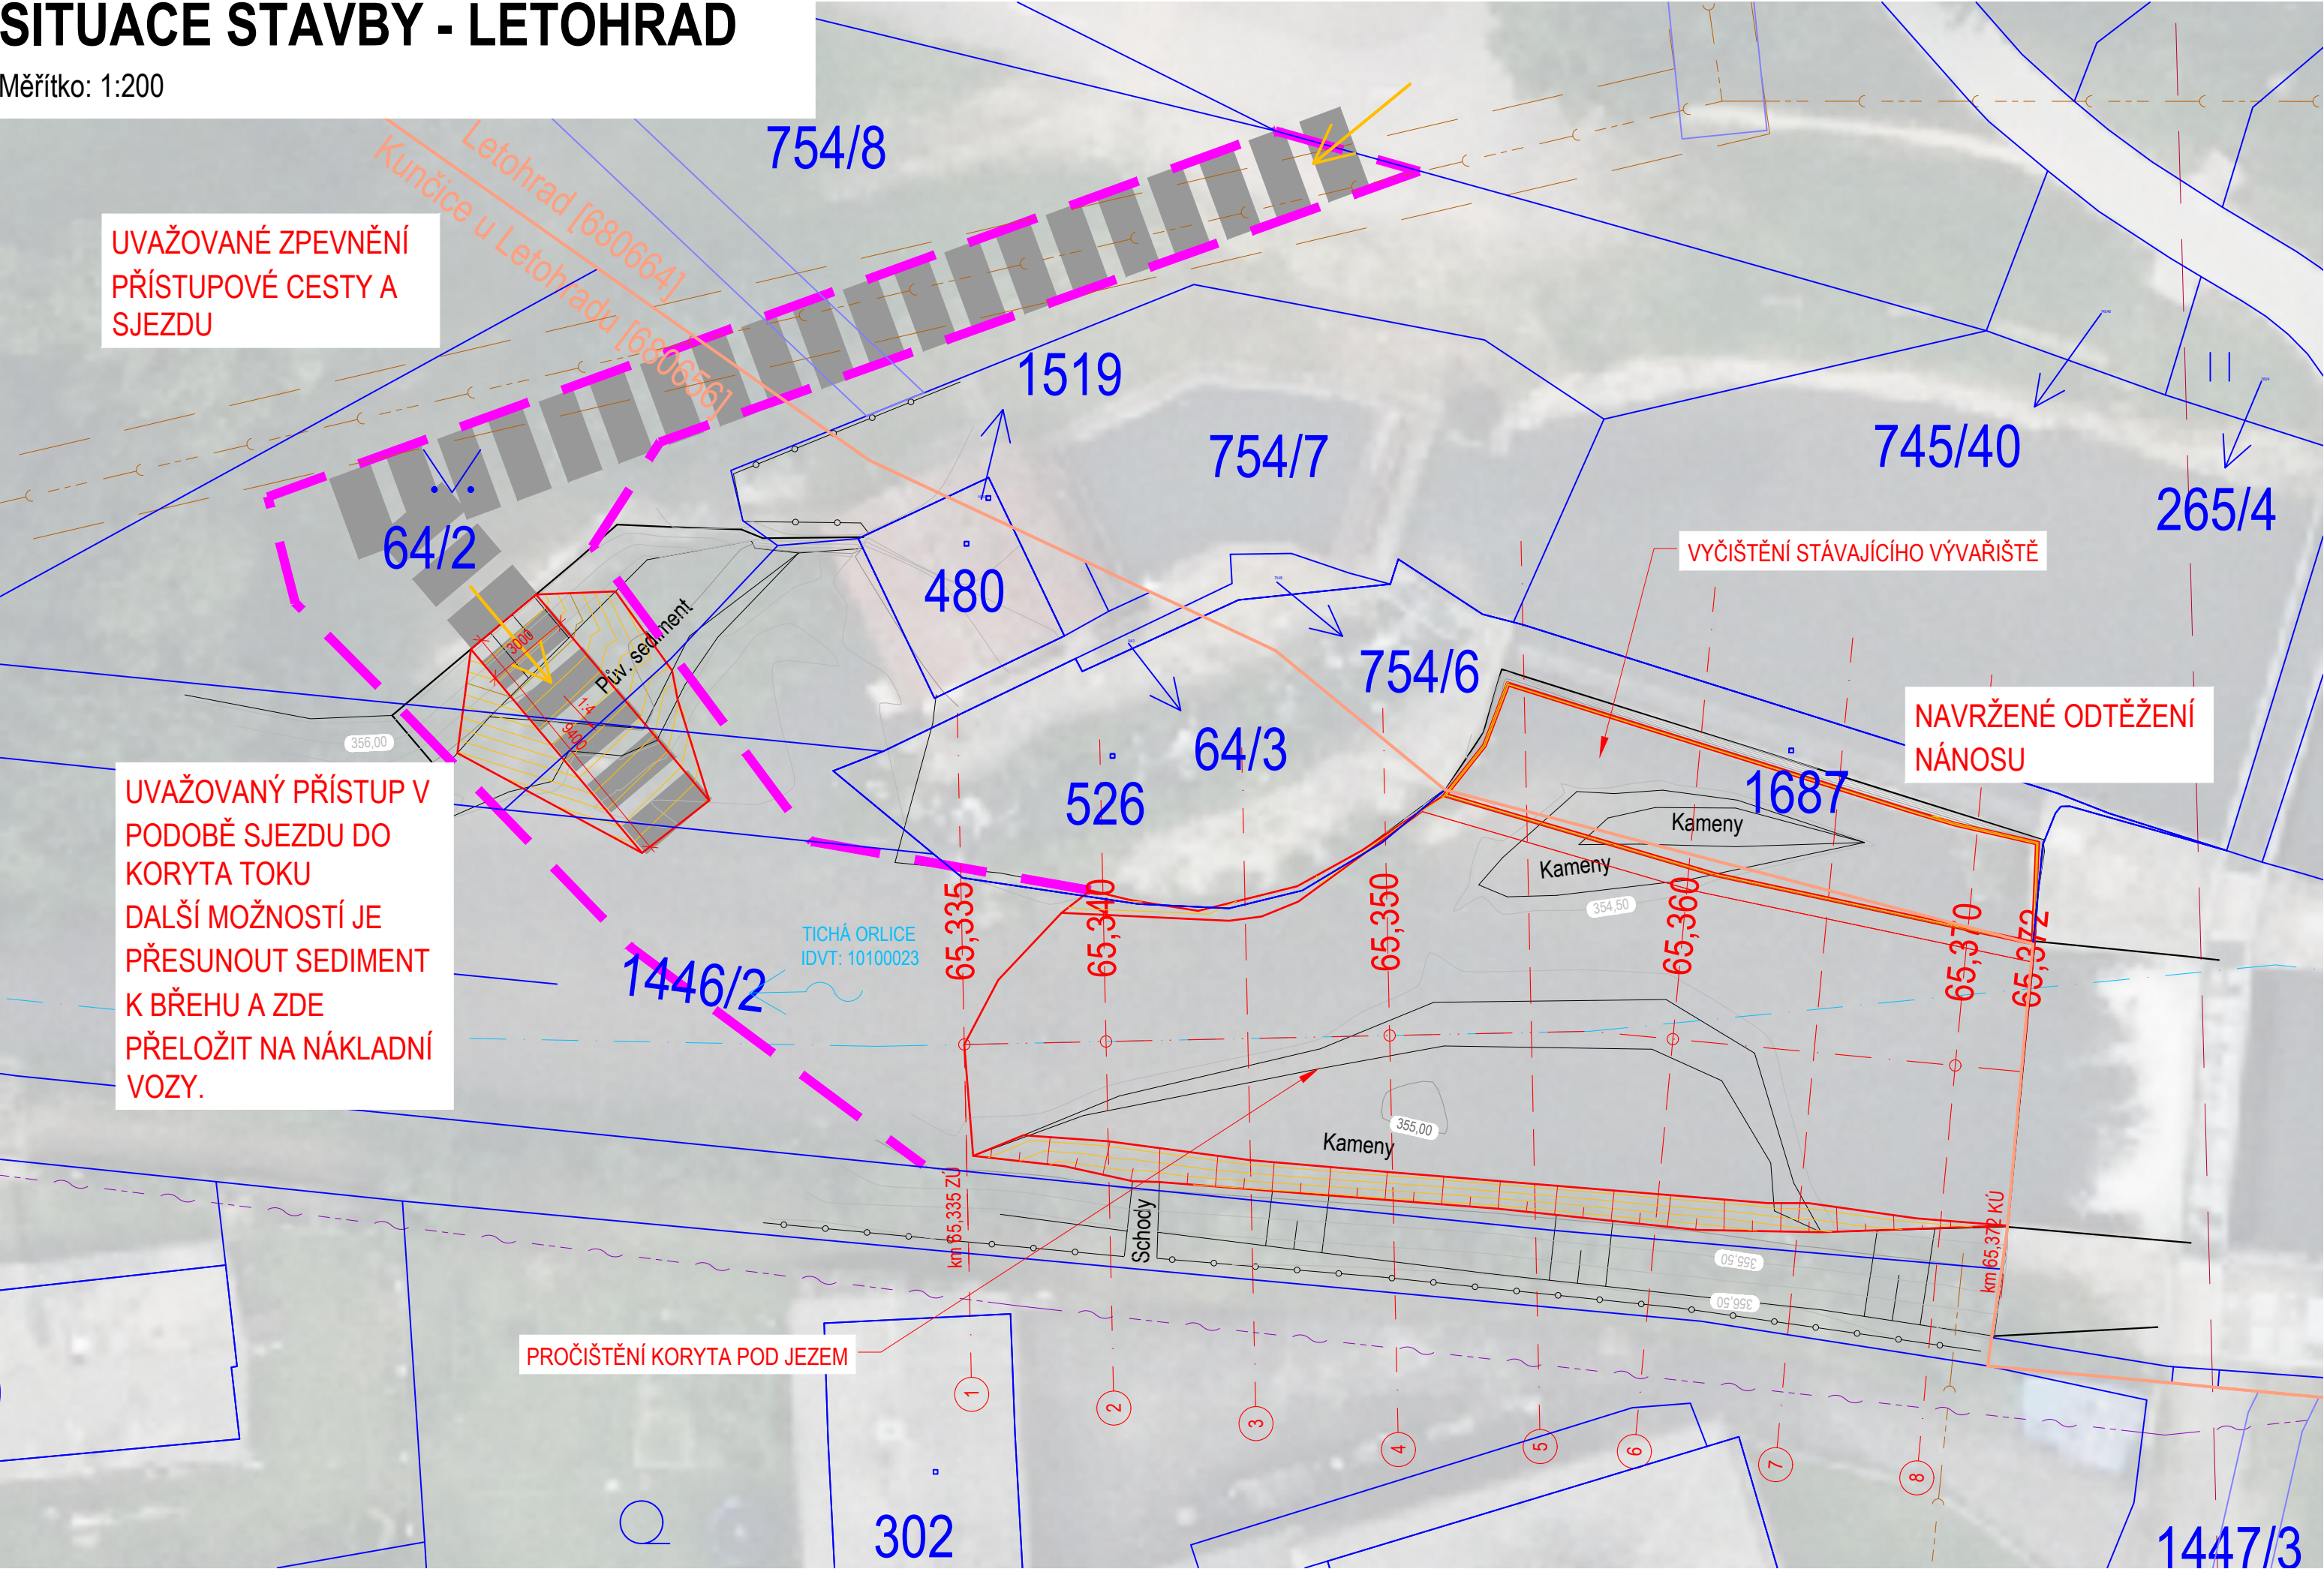

LEGENDA:

- Hrany stávajícího stavu
- Hrany návrhu
- Vrstevnice stávajícího stavu po 0,5 m
- Vrstevnice návrhu po 0,2 m
- Osa stávajících vodního toku
- Hranice katastrálních území
- Hranice parcel dle Katastru nemovitostí
- 3052 Číslo parcel dle KN
- Uvažovaný přístup na stavbu
- Navržené zpevnění silničními panely

- Nadzemní ele. vedení VN do 35 kV
- Ochranné pásmo ele. vedení VN do 35 kV - 7 m
- Trasa vedení kanalizace
- Ochranné pásmo vedení kanalizace - 1,5 m
- Trasa sdělovacího vedení - využívaná síť

PARAMETRY STAVBY:

Plocha odtěžení: 504 m²
Celkový objem odtěžení: 223 m³

Objem násypu tělesa sjezdu: 22 m³

PŘI REALIZACI ODTĚŽENÍ NÁNOSU SEDIMENTŮ NESMÍ DOJÍ K POŠKOZENÍ STÁVAJÍCÍCH KONSTRUKCÍ JEZU A OPEVNĚNÍ KORYTA.

| revize | popis | datum | schválil |
|--------|-------|-------|----------|
| 01 | | | |
| 02 | | | |
| 03 | | | |
| 04 | | | |
| 05 | | | |

| | | | | |
|--|-------------------------------------|----------------------|-------------|--------|
| <div><div><div></div><div>STATING</div><div>Eko</div></div><div><div>STATING s.r.o.</div><div>Jižní 870/2, Slezské Předměstí, 500 03 Hradec Králové</div><div>provozovna: Kostecká Lhota 100, 517 41 Kostelec nad Orlicí</div><div>T: +420 494 321 231, E: stating@stating.cz, W: www.stating.cz</div></div></div> | | | Autorizace: | |
| Investor: Povodí Labe, s.p., Vltava Nejedlého 951/8, 500 03 Hradec Králové | | | Paré č.: | |
| Hlavní projektant: | Ing. Jiří Kaplan | | | |
| Vypracoval: | Ing. Aleš Hejtmán | | Počet A4: | 3 |
| Kontroloval: | Ing. Jiří Kaplan | | Datum: | 5/2025 |
| Kraj: Pardubický | K.ú.: Kunčice u Letohradu, Letohrad | Č.zakázky: 061 - 071 | Změna: | - |
| Akce: TICHÁ ORLICE, ČERMNÁ - VERMĚROVICE, ODSTRANĚNÍ NÁNOSŮ PO POVODNÍ - ZPRACOVÁNÍ PD 104 - TICHÁ ORLICE, VERMĚROVICE - LETOHRAD, ODSTRANĚNÍ NÁNOSŮ V Ř.KM 65,300-72,800 | | | Stupeň: | ZDSP |
| Název části: | | | Část: | C |
| Příloha: | | | Č.přílohy: | C.2 |
| | | | Měřítko: | 1:200 |