



MANIPULAČNÍ OBJEKT
PŮDORYS+ŘEZY

PŮDORYS
M 1:100

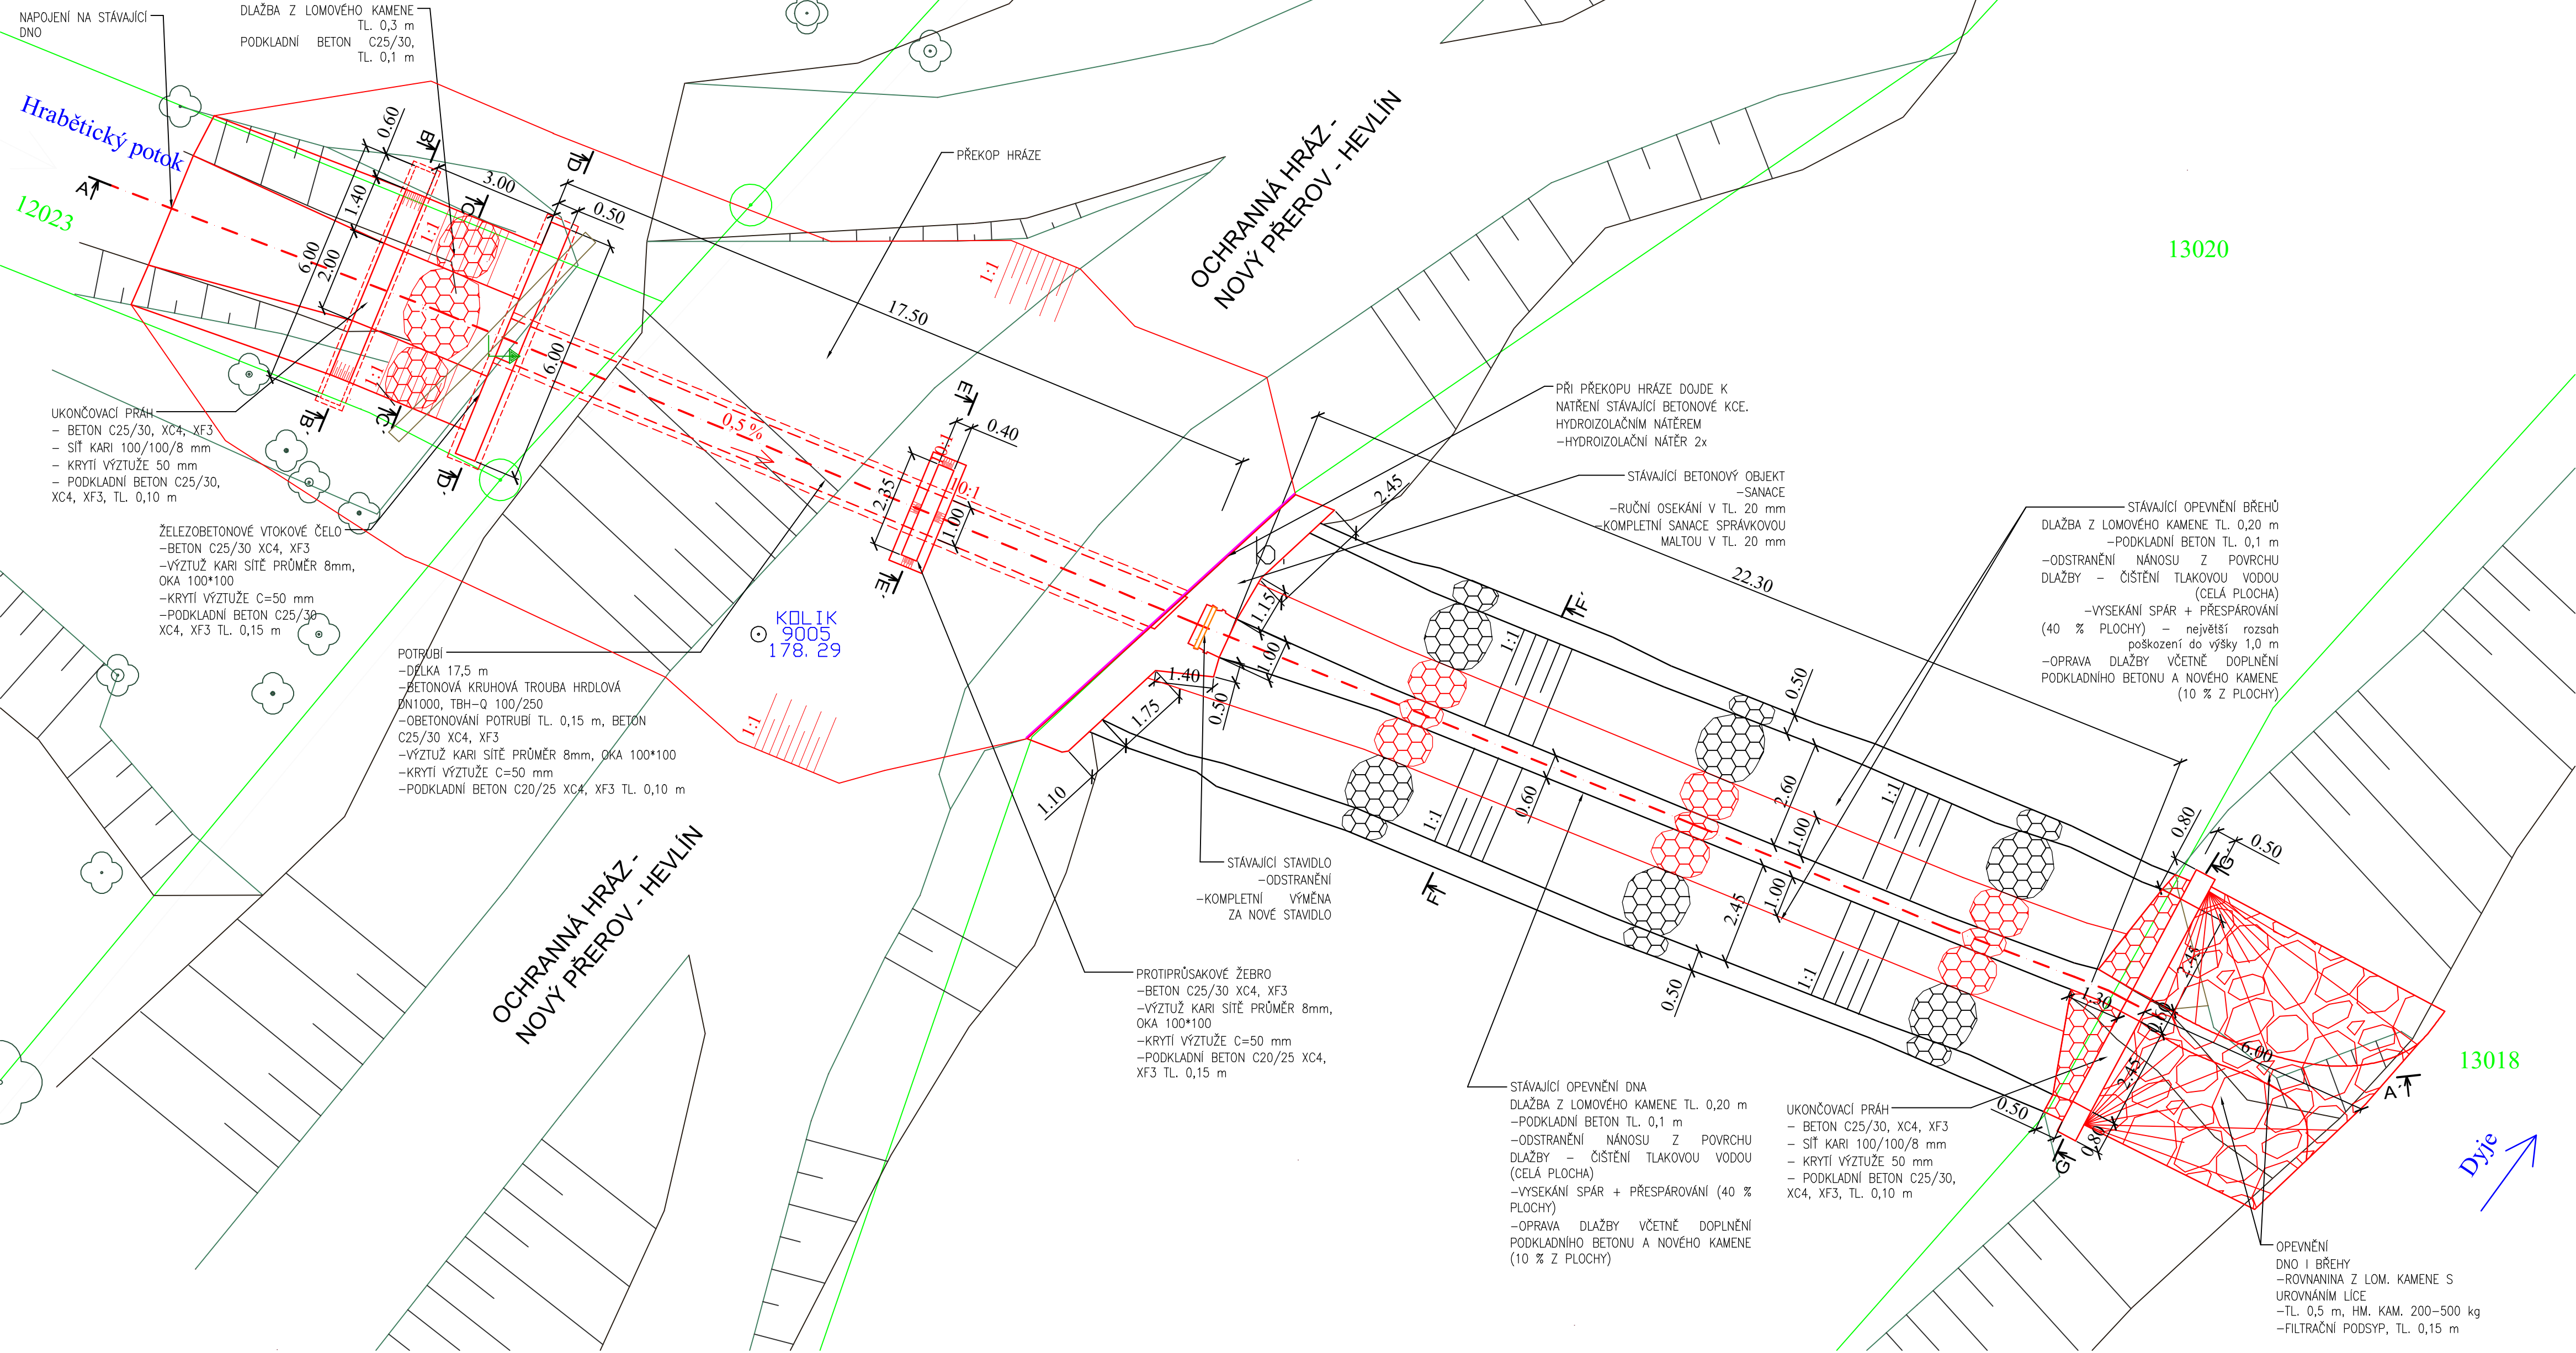

ŘEZ A-A'
M 1:100

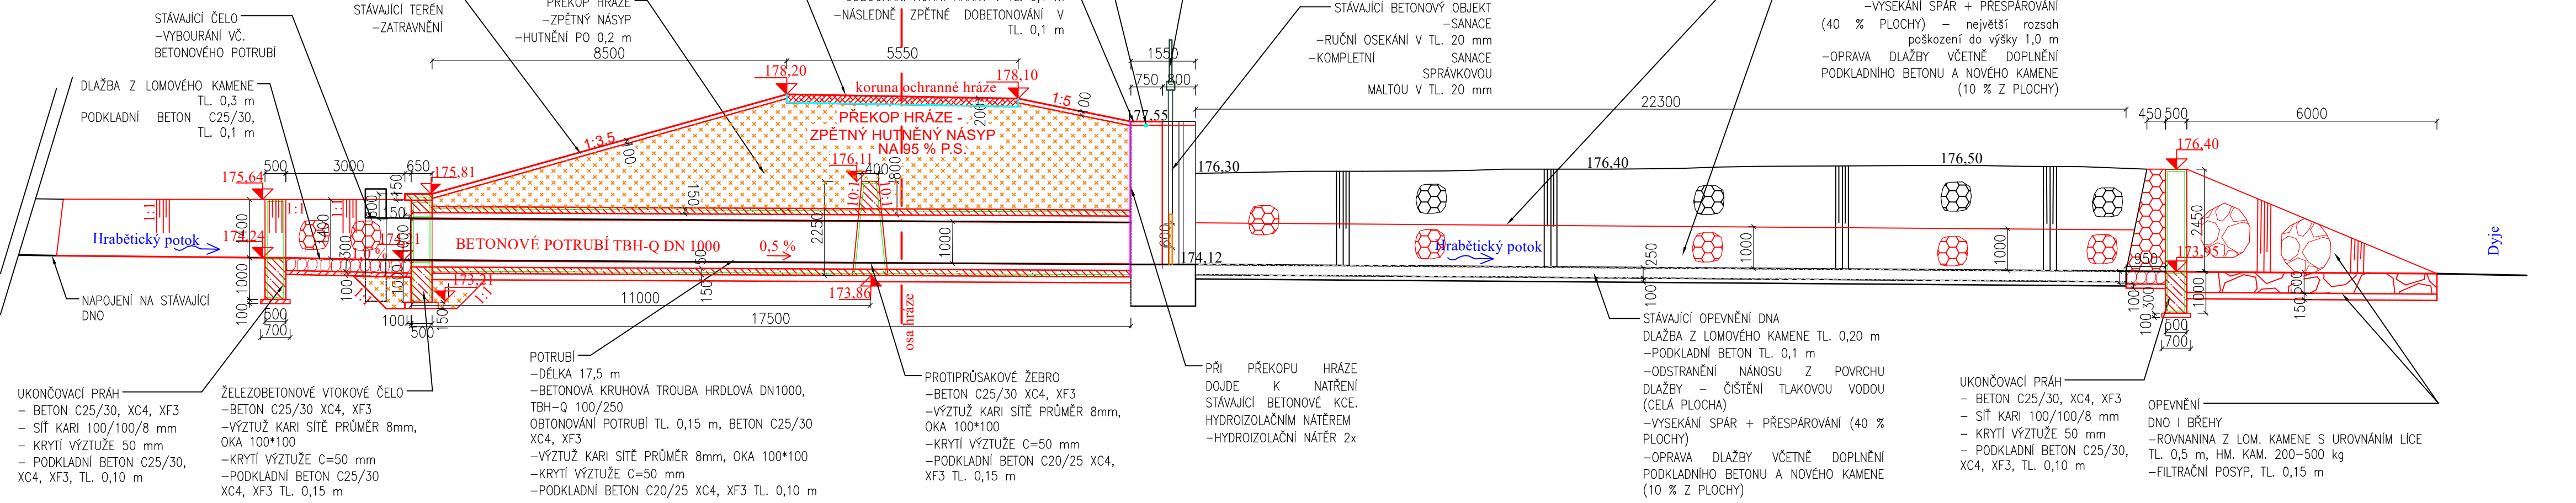

LEGENDA:

- PŮVODNÍ STAV
- NAVRHOVÝ STAV
- VÝZTUŽ
- GEOTEXTILIE
- HUTNĚNÝ NÁSYP NA 95 % P.S.
- OPEVNĚNÍ LOM. KÁM.
- VODOSTAVEBNÍ BETON
- DLAŽBA Z LOMOVÉHO KAMENE -NOVÁ/PŘESPÁROVÁNÍ
- DLAŽBA Z LOMOVÉHO KAMENE -STAVAJÍCÍ

STAVEBNÍ OBJEKTY:

- SO 02 - Stavidlo Hrabětického potoka
- SO 02.1 - Kompletní rekonstrukce propustku + sanace betonové konstrukce
- SO 02.2 - Kompletní výměna stavidla

SOUŘADNÝ SYSTÉM: S - JTSK VÝŠKOVÝ SYSTÉM: BPV			
KAT. ÚZEMÍ:	HEVLÍN, HRABĚTICE	VZD INVEST Kpt. Nálepy 2332, Pardubice, 530 02 Projektová a investiční činnost	PROJEKTANT: ING. BALÁŽOVIC VED.PROJEKTANT: ING. ŠÍROKÝ STUPEŇ PD: DPS MĚŘÍTKO: 1:100 DATUM: 02/2025
OKRES:	ZNOJMO		
KRAJ:	JIHOMORAVSKÝ		
INVESTOR:	Povodí Moravy, s.p.		
AKCE:	Dyje, hráz na Dyji Nový Přerov - Hevlín, ř. km 74,160, Hrabětice, ř. km 81,324, Hevlín, oprava manipulačních objektů		
OBSAH:	MANIPULAČNÍ OBJEKT - PŮDORYS + ŘEZ	PŘÍLOHA Č.: D.4.1	