



TABULKA URČENÝCH DŘEVIN KE KÁČENÍ		
ČÍSLO	ČÍSLO PARCELE	DRUHOVÝ NÁZEV
82	5702	vrba košíkářská
83	5702	vrba jiva
84	5702	vrba nachová
87	5702	vrba košíkářská
90	5650	vrba jiva
91	5471	vrba košíkářská
92	5471	vrba bílá
96	379/1	jasan ztepilý
103	379/1	zimostráz vřidozelený
107	379/1	vrba košíkářská
108	379/1	vrba košíkářská
112	947/3	liskovnicek
115	357/2	smrk ztepilý
116	357/2	ptačí zob

# SITUACE INVENTARIZACE DŘEVIN


## M 1:500


**LEGENDA ČAR:**

POLOHOPIS

 STROMY A KEŘE PONECHÁNE, POKUD NEJSOU V  
ROZPORU S TECHNOLOGIÍ STAVBY

STROMY A KEŘE URČENÉ KE KÁCENÍ, VZHLEDEM K  
ZÁMĚREM STAVBY

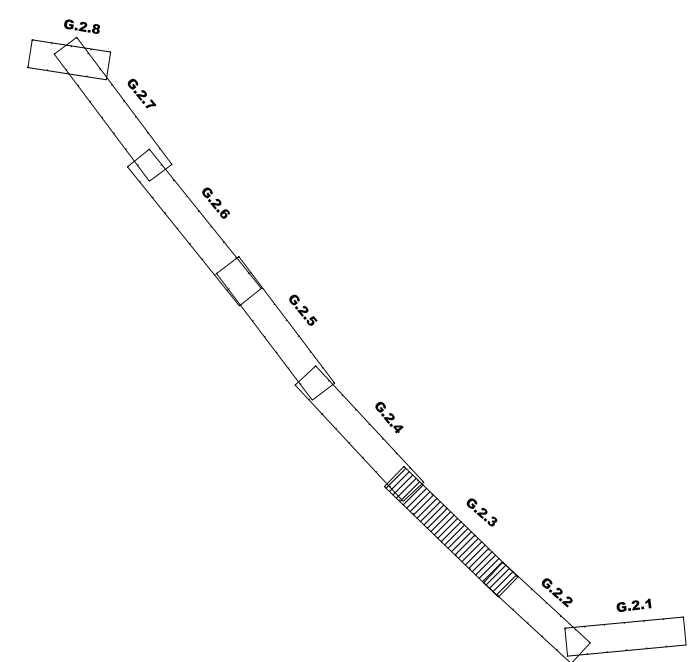

JAVNÍ/VYPRACOVAVL: ING. MOŠNA	ZODPOVĚDNÝ PROJEKTANT: ING. LAŽÁREK, DIS.	VEDOUcí PROJEKTANT: ING. LAŽÁREK, DIS.	TECHNICKÁ KONTROLA: ING. LAŽÁREK, DIS.	 <b>LB PROJEKT</b> Majstranova nám. 3105/6a, 612 00 Brno IČ: 29262747, TEL.: 605 114 896
KRAJ: PARDUBICKÝ		KATASTR: OÚZE: OSTROV U LANŠKROUNA		
ODBĚRNATEL: PŮVODÍ MORAVY, s.p., Dřevařská 932/11, 602 00 Brno				DATUM: 04/2021
AKCE: <b>Ostrovský potok, Ostrov u Lanškrouna – oprava toku</b>				STUPEŇ: DPS
				FORMÁT: Bx4A
<b>SITUACE INVENTARIZACE DŘEVIN</b>				MĚŘÍTKO: 1:500 ČÍSLO PŘÍLOHY: 6.2.3