



KATASTRÁLNÍ SITUACE

M 1:500

LEGENDA ČAR:

- NÁVRH OPRAVY KORYTA
- KONSTRUKCE OPRAVY
- POLOHOPIIS
- KATASTR
- VNITŘNÍ HRANICE KN

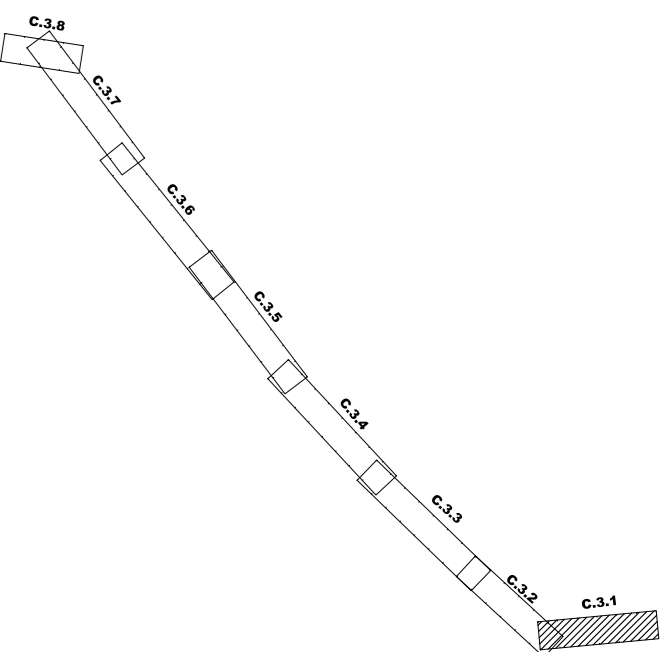

NAVŘEL/VYPRACOVAL: ING. MOSNÁ		ZODPOVĚDNÝ PROJEKTANT: ING. LAZÁREK, DIS.		VEDOUcí PROJEKTANT: ING. LAZÁREK, DIS.		TECHNICKÁ KONTROLA: ING. LAZÁREK, DIS.		<div><div>LB PROJEKT</div><div>Mojmírovo nám. 3105/6a, 612 00 Brno IČ: 29262747, TEL.: 605 114 896</div></div>
KRAJ: PARDUBICKÝ				KATASTR. ÚZEMÍ: OSTROV U LANŠKROUNA				
OBJEDNATEL: POVOŘÍ MORAVY, s.p., Dřevařská 932/11, 602 00 Brno								
AKCE: Ostrovský potok, Ostrov - těžba nánosů a úprava toku								
KATASTRÁLNÍ SITUACE								DATUM: 04/2021
								STUPEŇ: DPS
								FORMÁT: 6x44
								MĚŘÍTKO: 1:500
								ČÍSLO PŘÍLOHY: C.3.1