



VÝKAZ MATERIÁLU	
SILNIČNÍ PANELY 300/200/22	34 ks
SEJMUTÍ ORNICE	34,6 m3
VÝKOP	51,9 m3
NÁSTYP 238,3 m2 x 0,9m	214,5 m3
SAVAHOVÁNÍ NÁSTYPŮ	226,6 m2
ÚPRAVA PLÁNĚ	238,3 m2
OHUMUSOVÁNÍ A OSETÍ ROVINA tl.0,2m	31,0 m2
OHUMUSOVÁNÍ A OSETÍ SVAH tl.0,2m	226,6 m2

SITUACE PŘEJEZD C
1:200


PODÉLNÝ ŹEZ 1:100

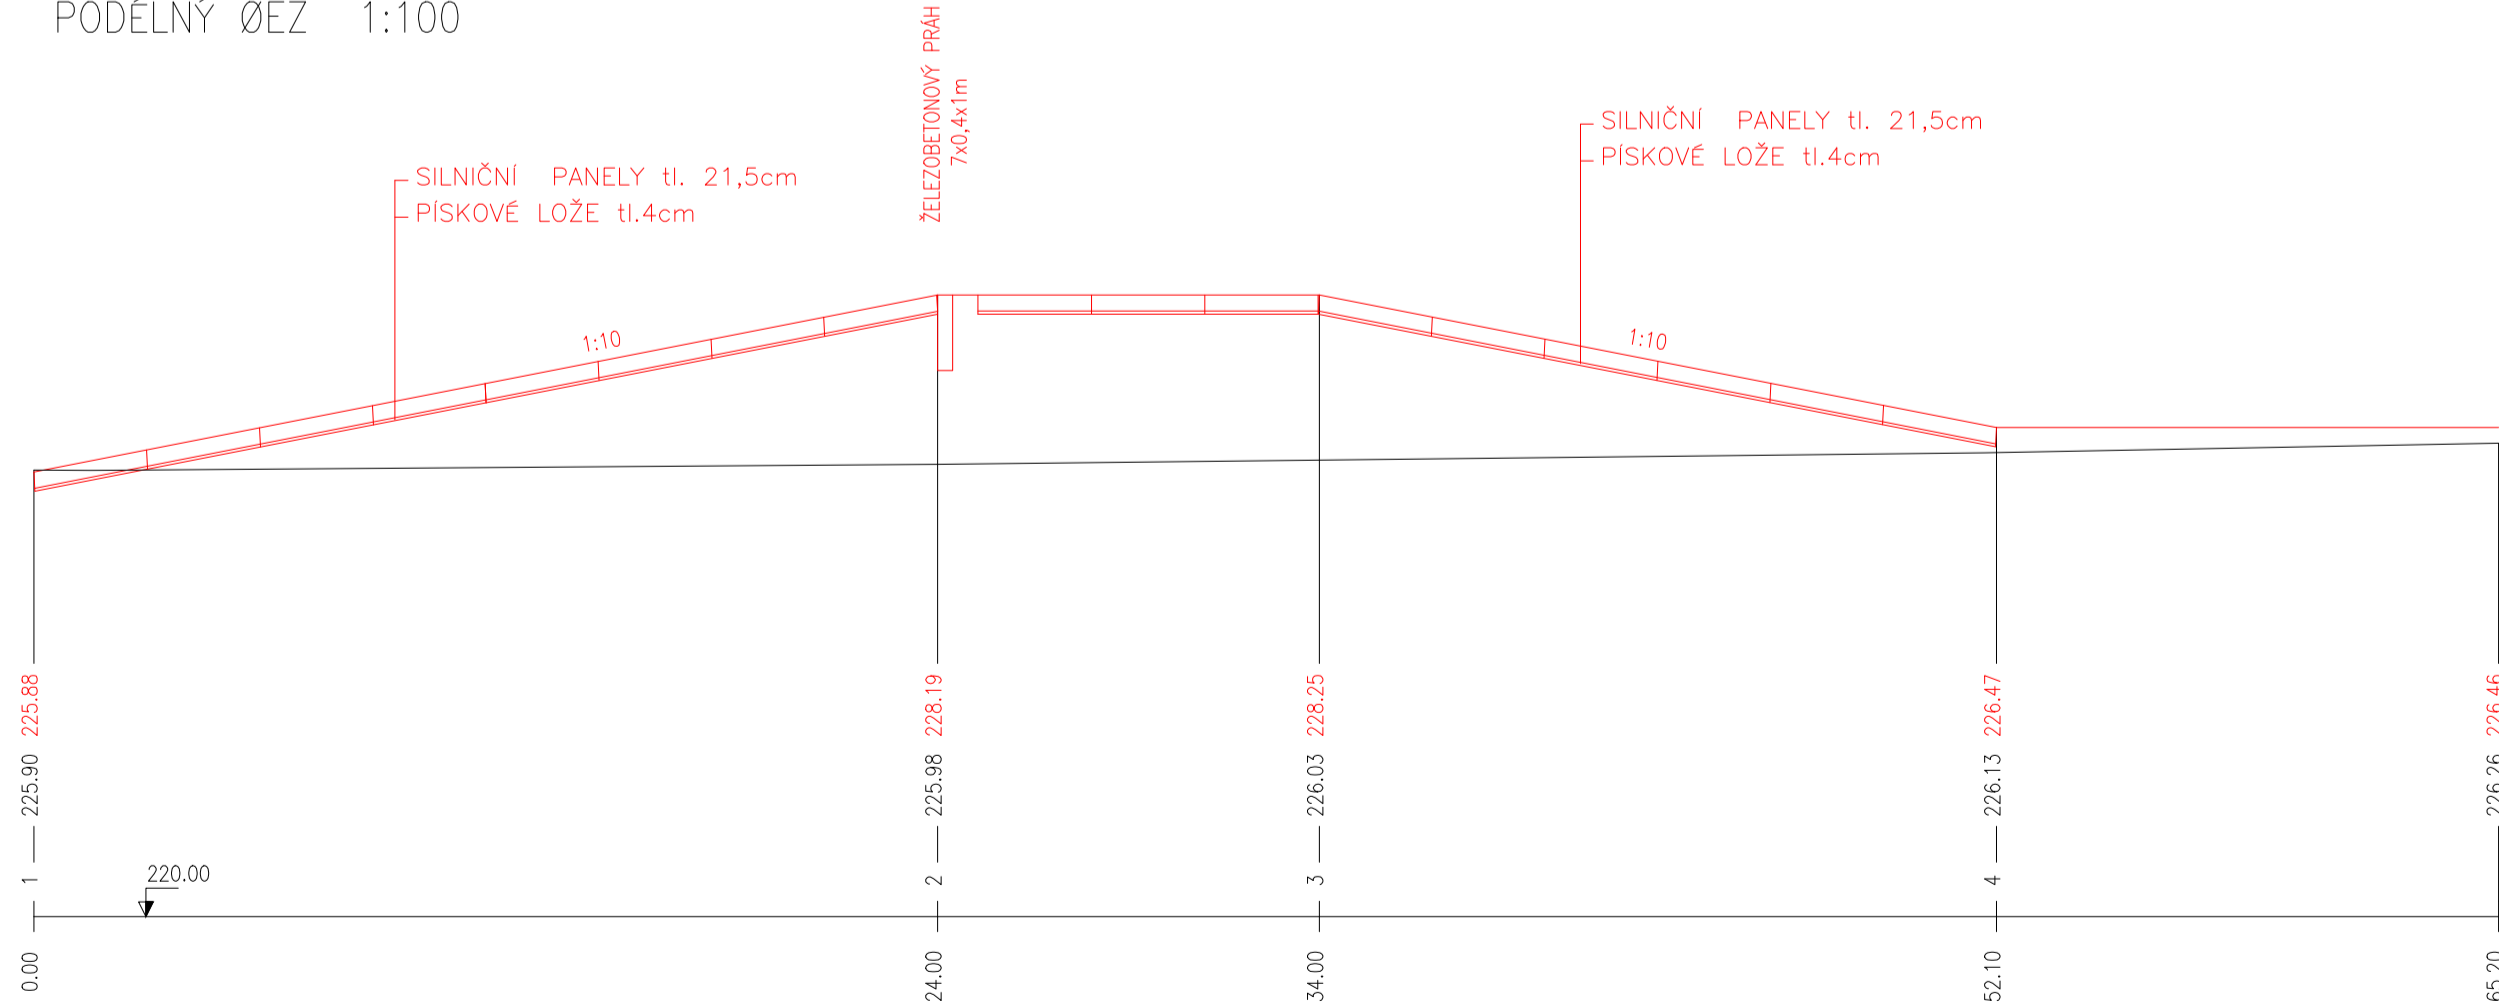


PŘIČNÝ ŘEZ 1 km 0.0000 1:100

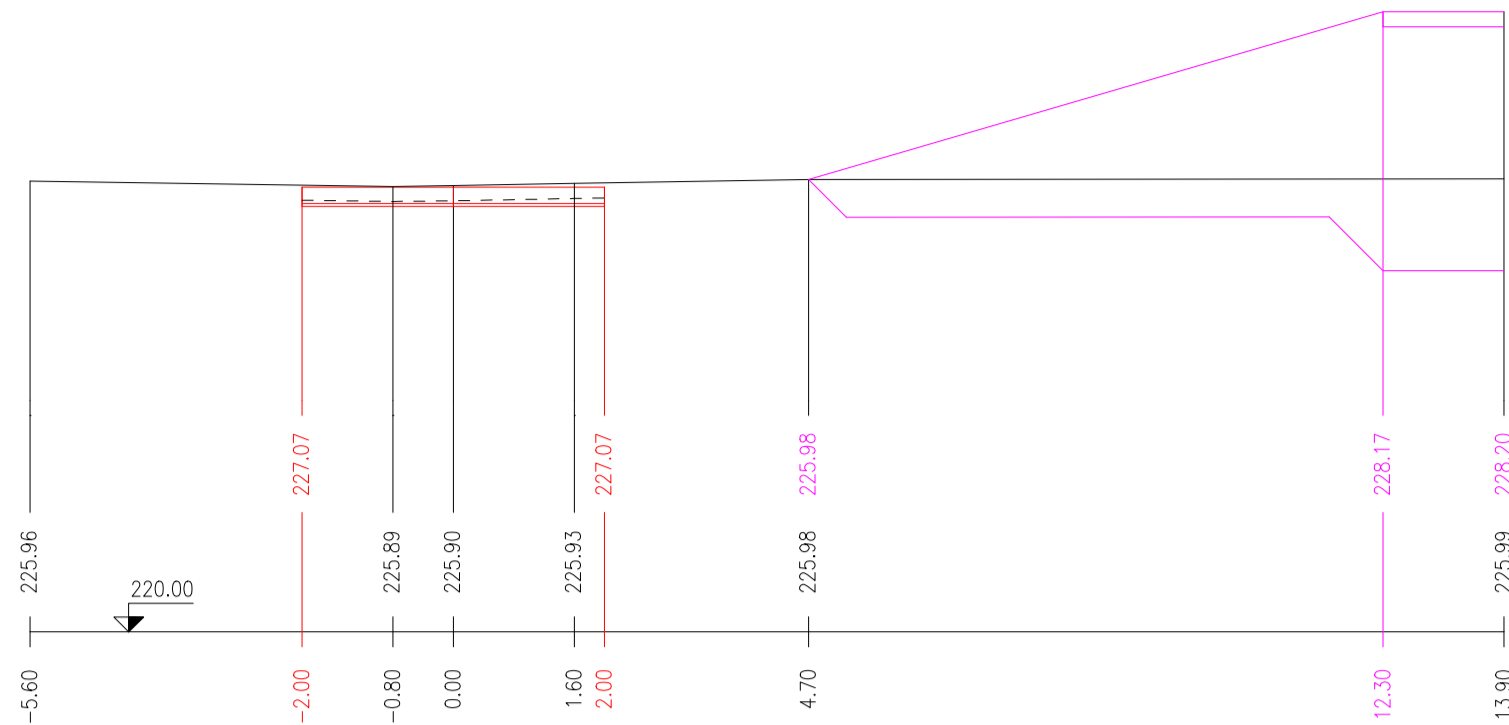


PŘIČNÝ ŘEZ 2 km 0.0240 1:100

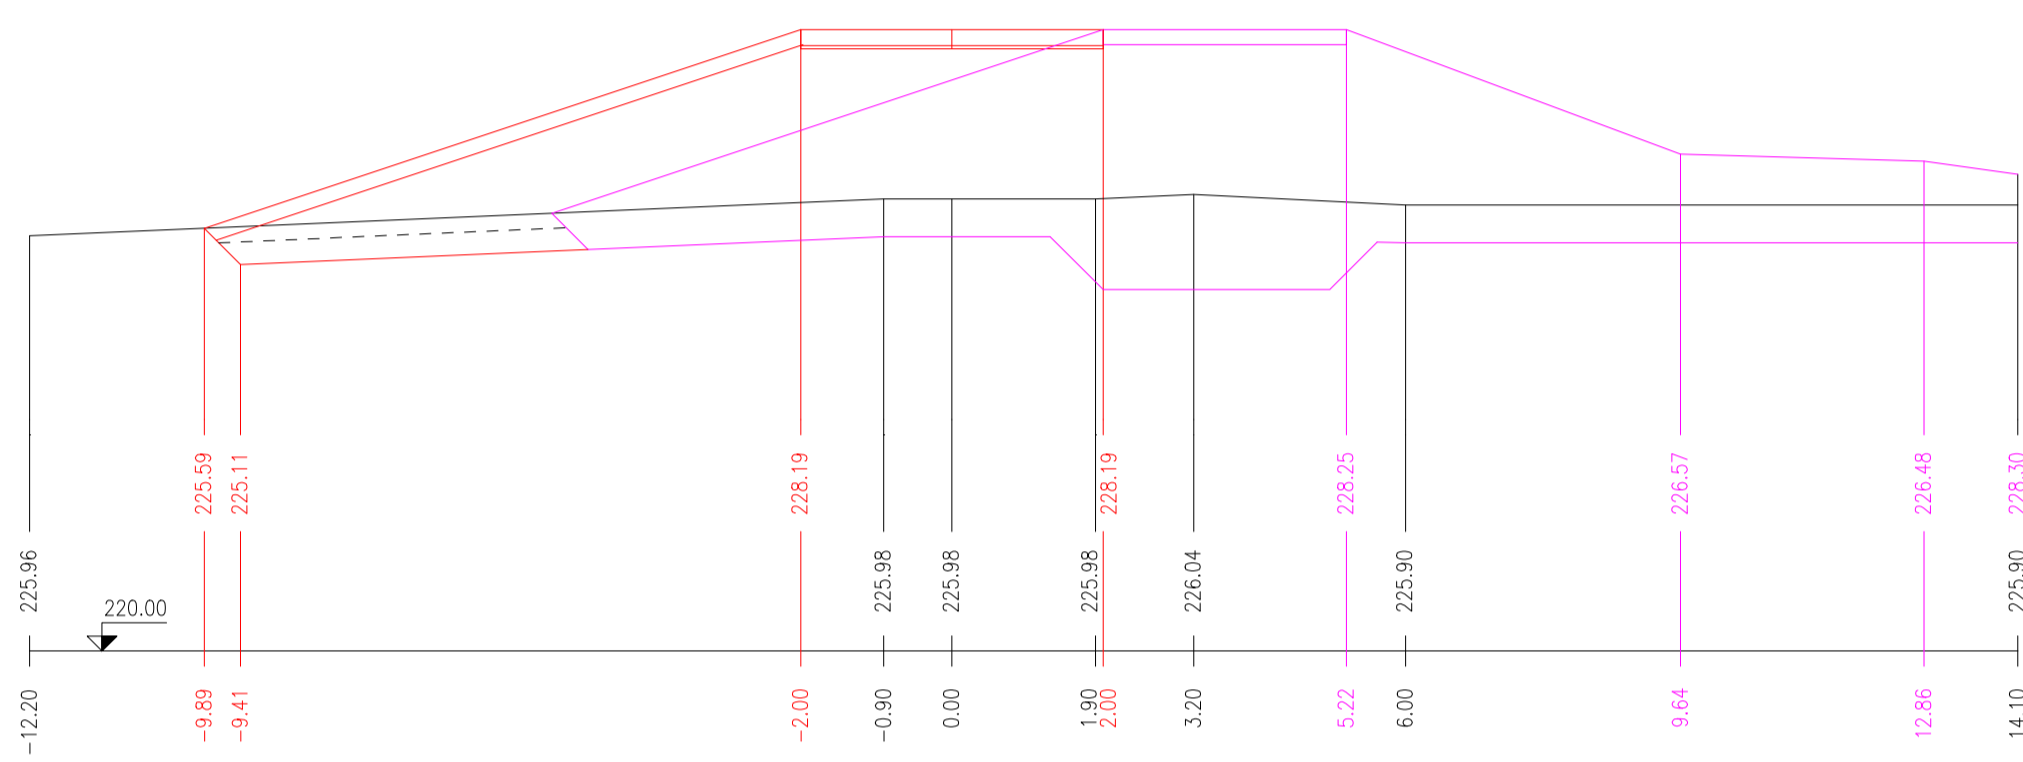

PŘIČNÝ ŘEZ 3 km 0.0340:100

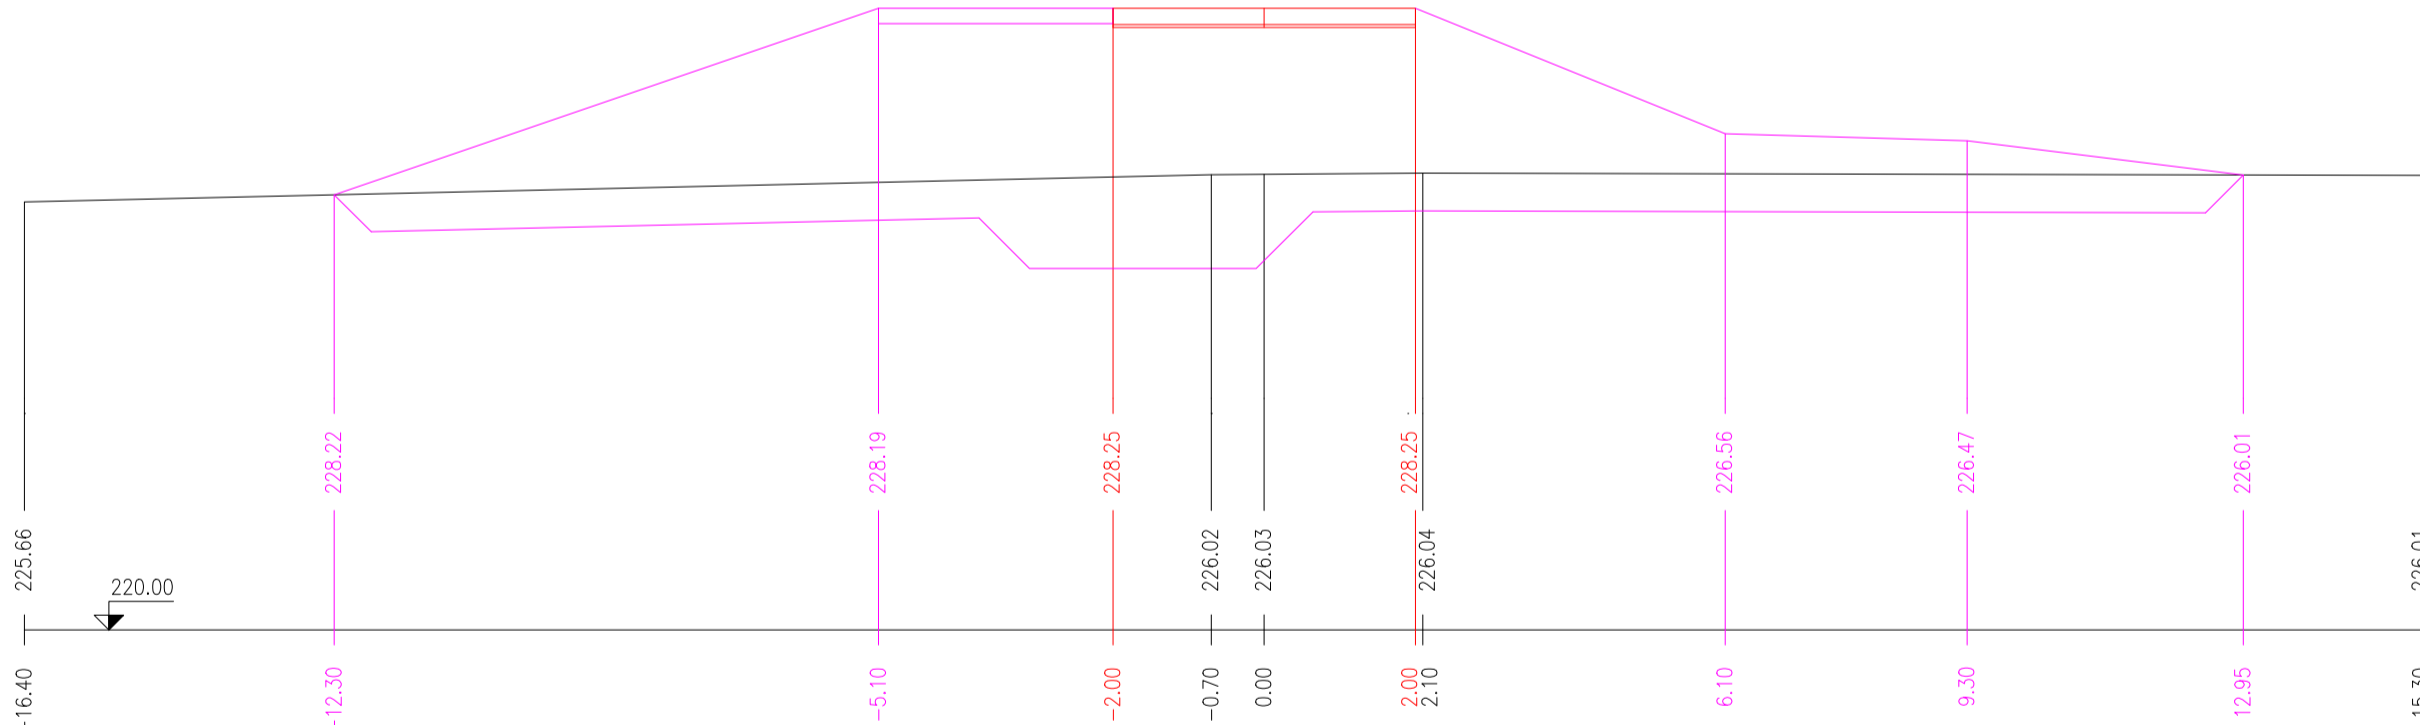


PŘIČNÝ ŘEZ 4 km 0.0521:100

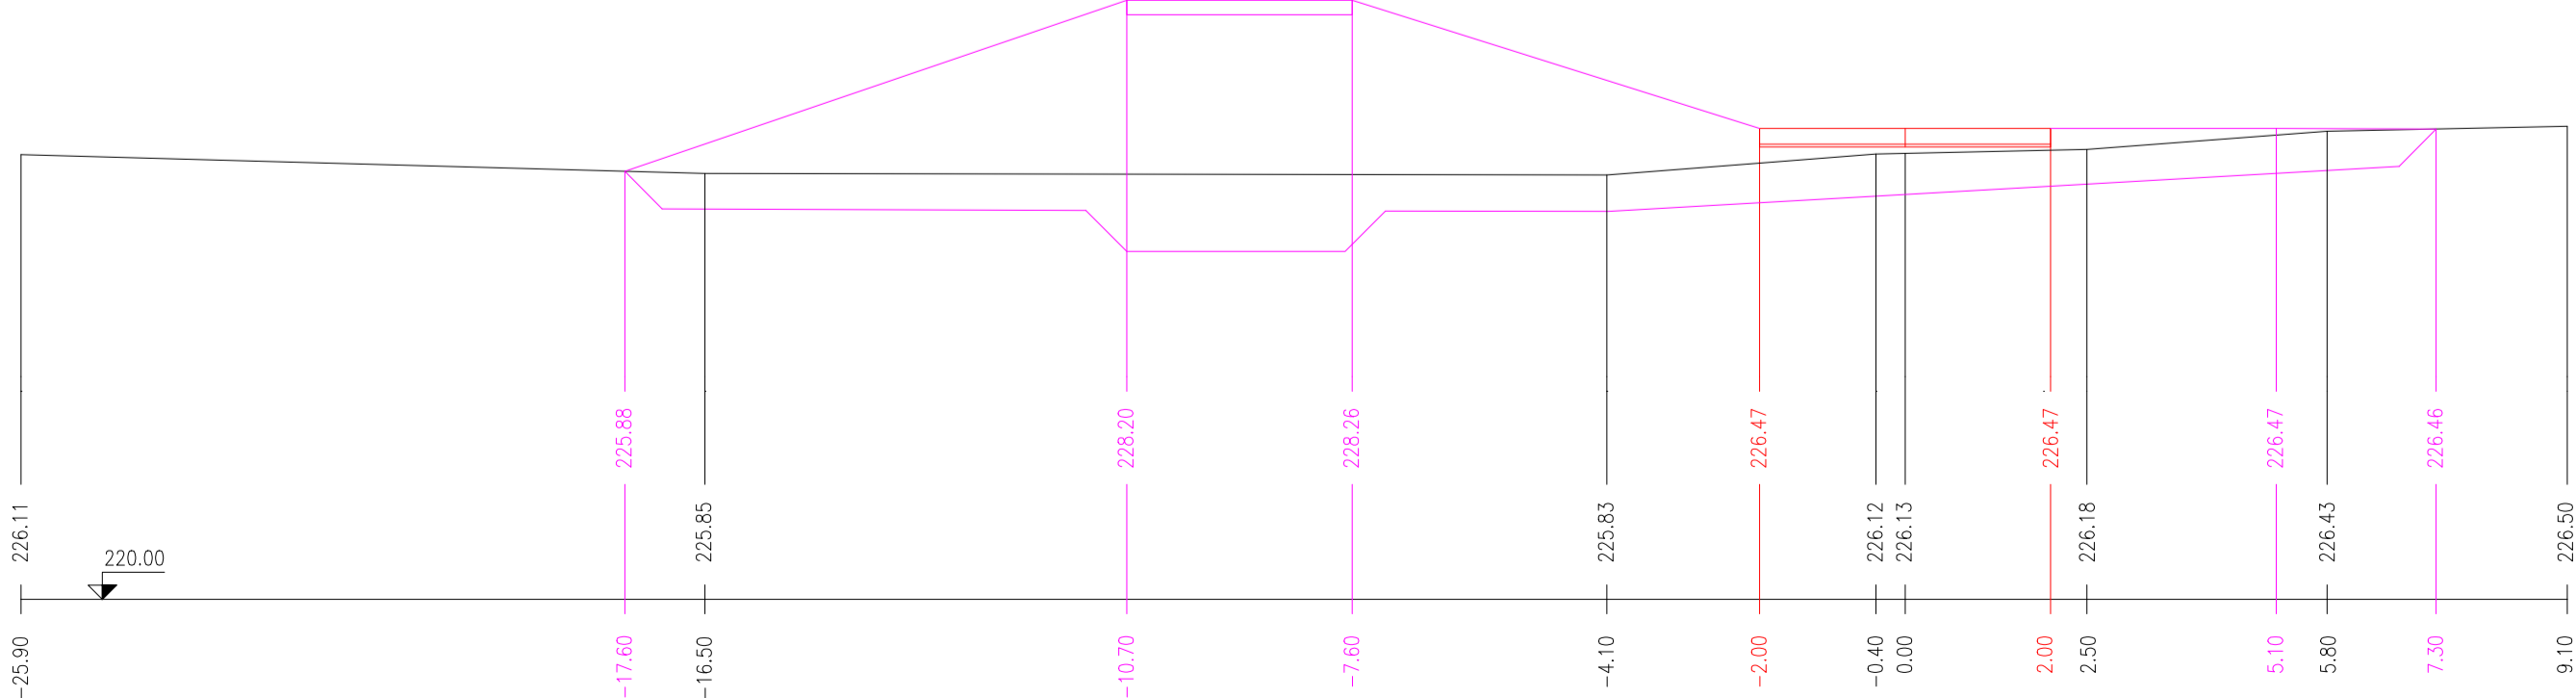


ŽELEZOBETONOVÝ PŘÁH C
MĚŘITKO 1:50



NÁRYS
1:50

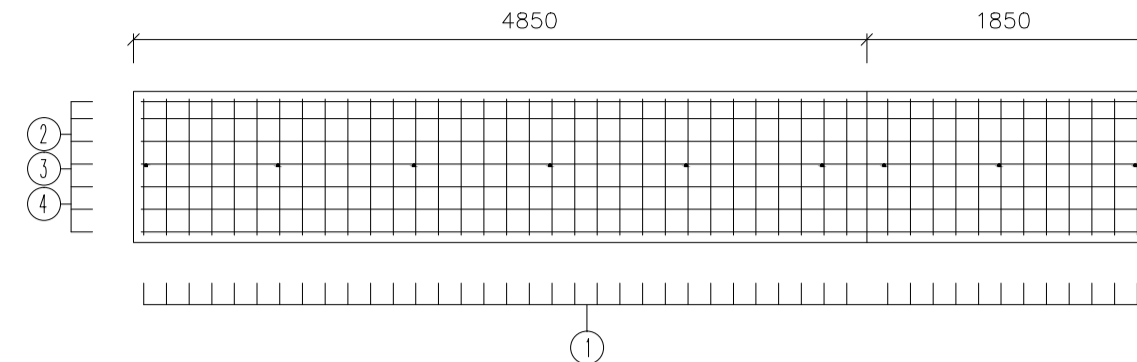

PŮDORYS
1:50

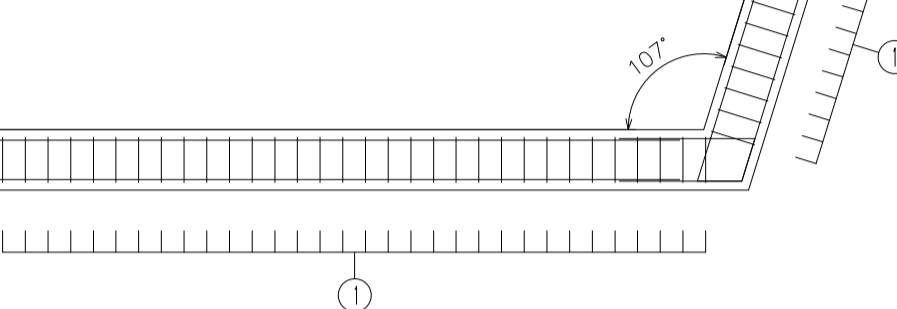

PŘIČNÝ ŘEZ
1:50

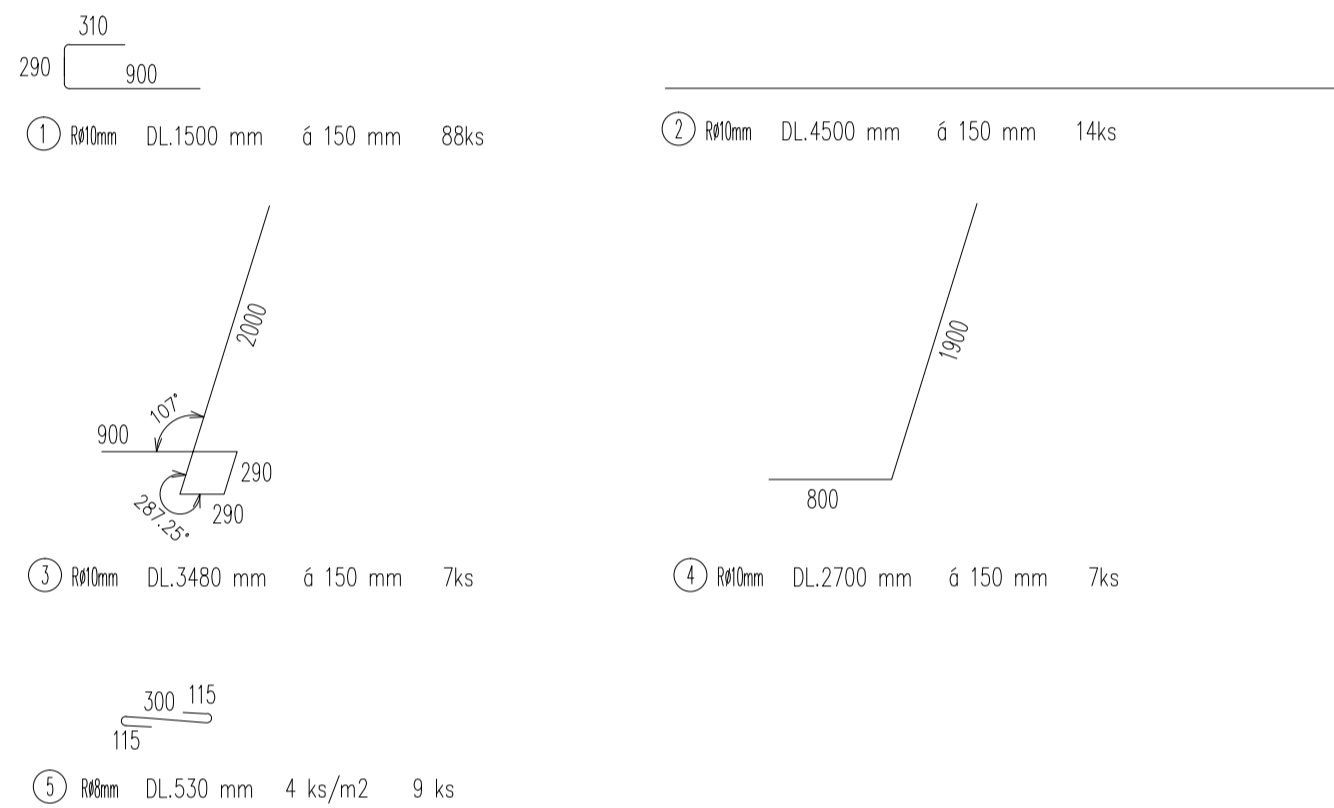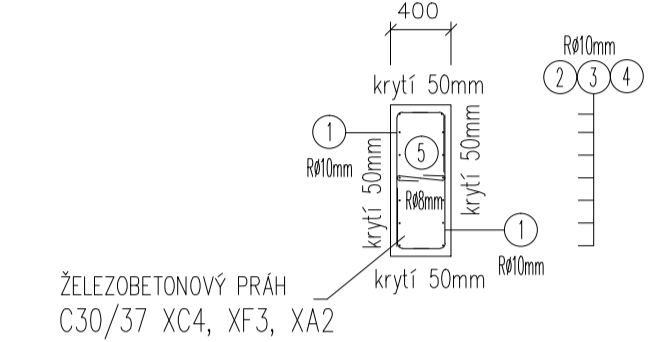

VÝKAZ MATERIÁLU PŘÁH C
OCELOVÉ PRVKY

OZNAC.	OCEL	POČET	DĚLKA 1 ks (mm)	HMOTNOST 1 ks (kg)	HMOTNOST CELKEM [kg]
1	R 10mm	88	1500	0,617	81,9
2	R 10mm	14	4500	0,617	39,0
3	R 10mm	7	3480	0,617	15,1
4	R 10mm	7	2700	0,617	11,7
5	R 8mm	9	530	0,395	1,9
CELKOVÁ HMOTNOST				149,6 kg	

OZNAC.	BETON	PLOCHA [m2]	TL. (m)	KUBATURA CELKEM [m3]
A	C30/37 XC4, XF3, XA2	6,70	0,40	2,7

Bečva, Lipník nad Bečvou
– PPO města

Poradní Moravy, s.p. - Dřevařská 532/11, Brno
IČ: 10890115, DIČ CZ10890115
Vodní tok - Bečva, obec Lipník nad Bečvou
Obecní úřad, okres Přerov, ORP Lipník nad Bečvou
Projektová dokumentace pro provádění stavby
07.2024
Zpracoval: ing. Tomáš Pecháček, Ph.D.
Ulnářská 1629, 253 01
Kuboval: ing. Petr Běláček
Čertovské 38, 561 04

SO – 02 – ZEMLNÍ OCHRANNA HRÁZ
PŘEJEZD C

Stavba: SO – 02 – ZEMLNÍ OCHRANNA HRÁZ
Měřítko: 1:100, 1:200
Číslo: D.1.1.3.2.16
Formát: 16 x A4