



ŠACHTA EL7

PŮDORYS
M 1:25

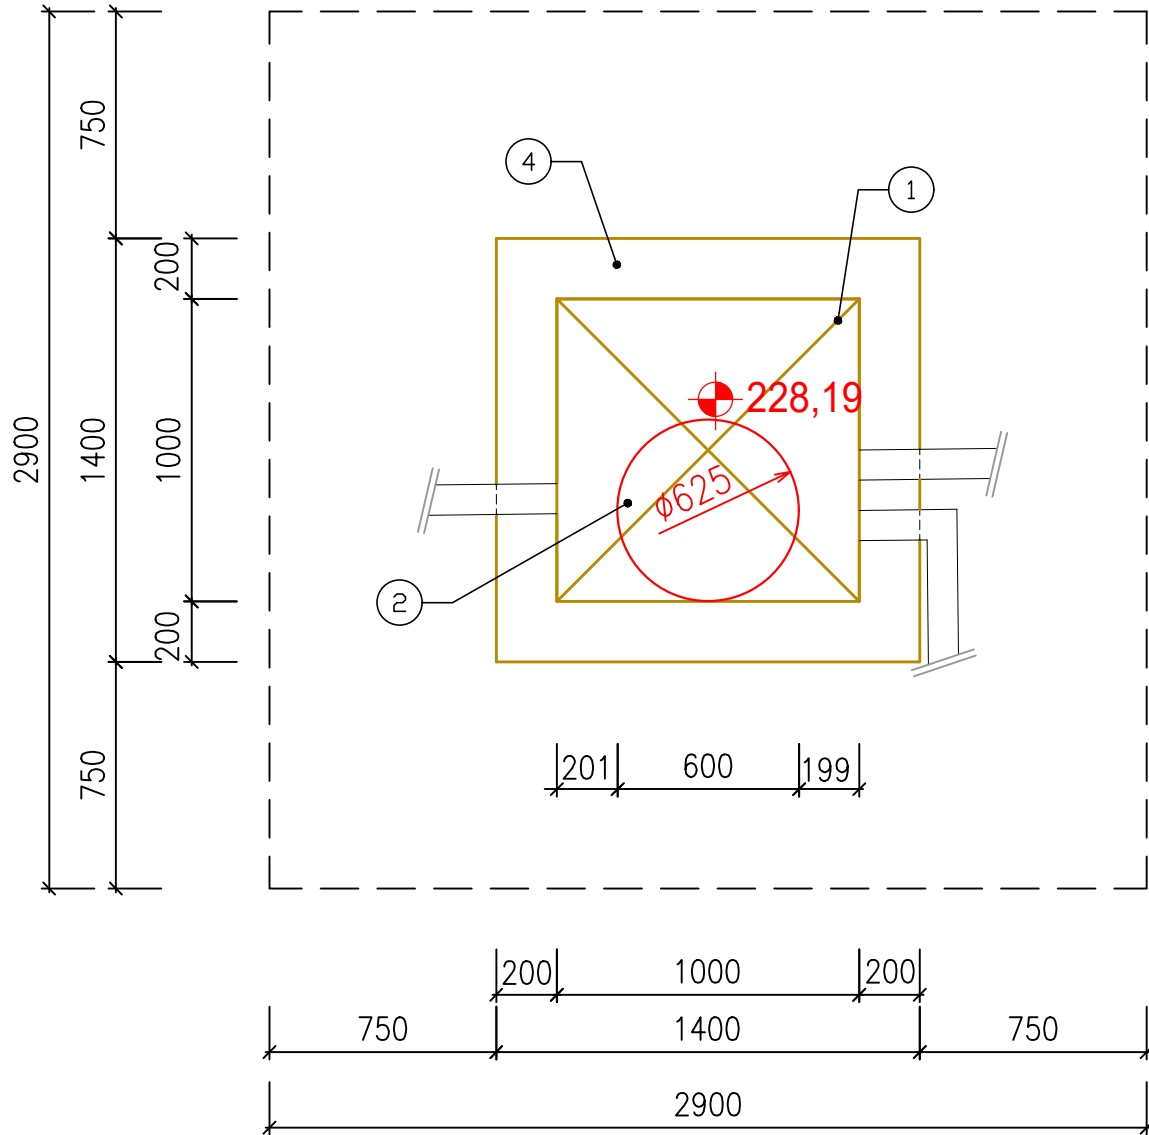

ŘEZ A-A`
M 1:25

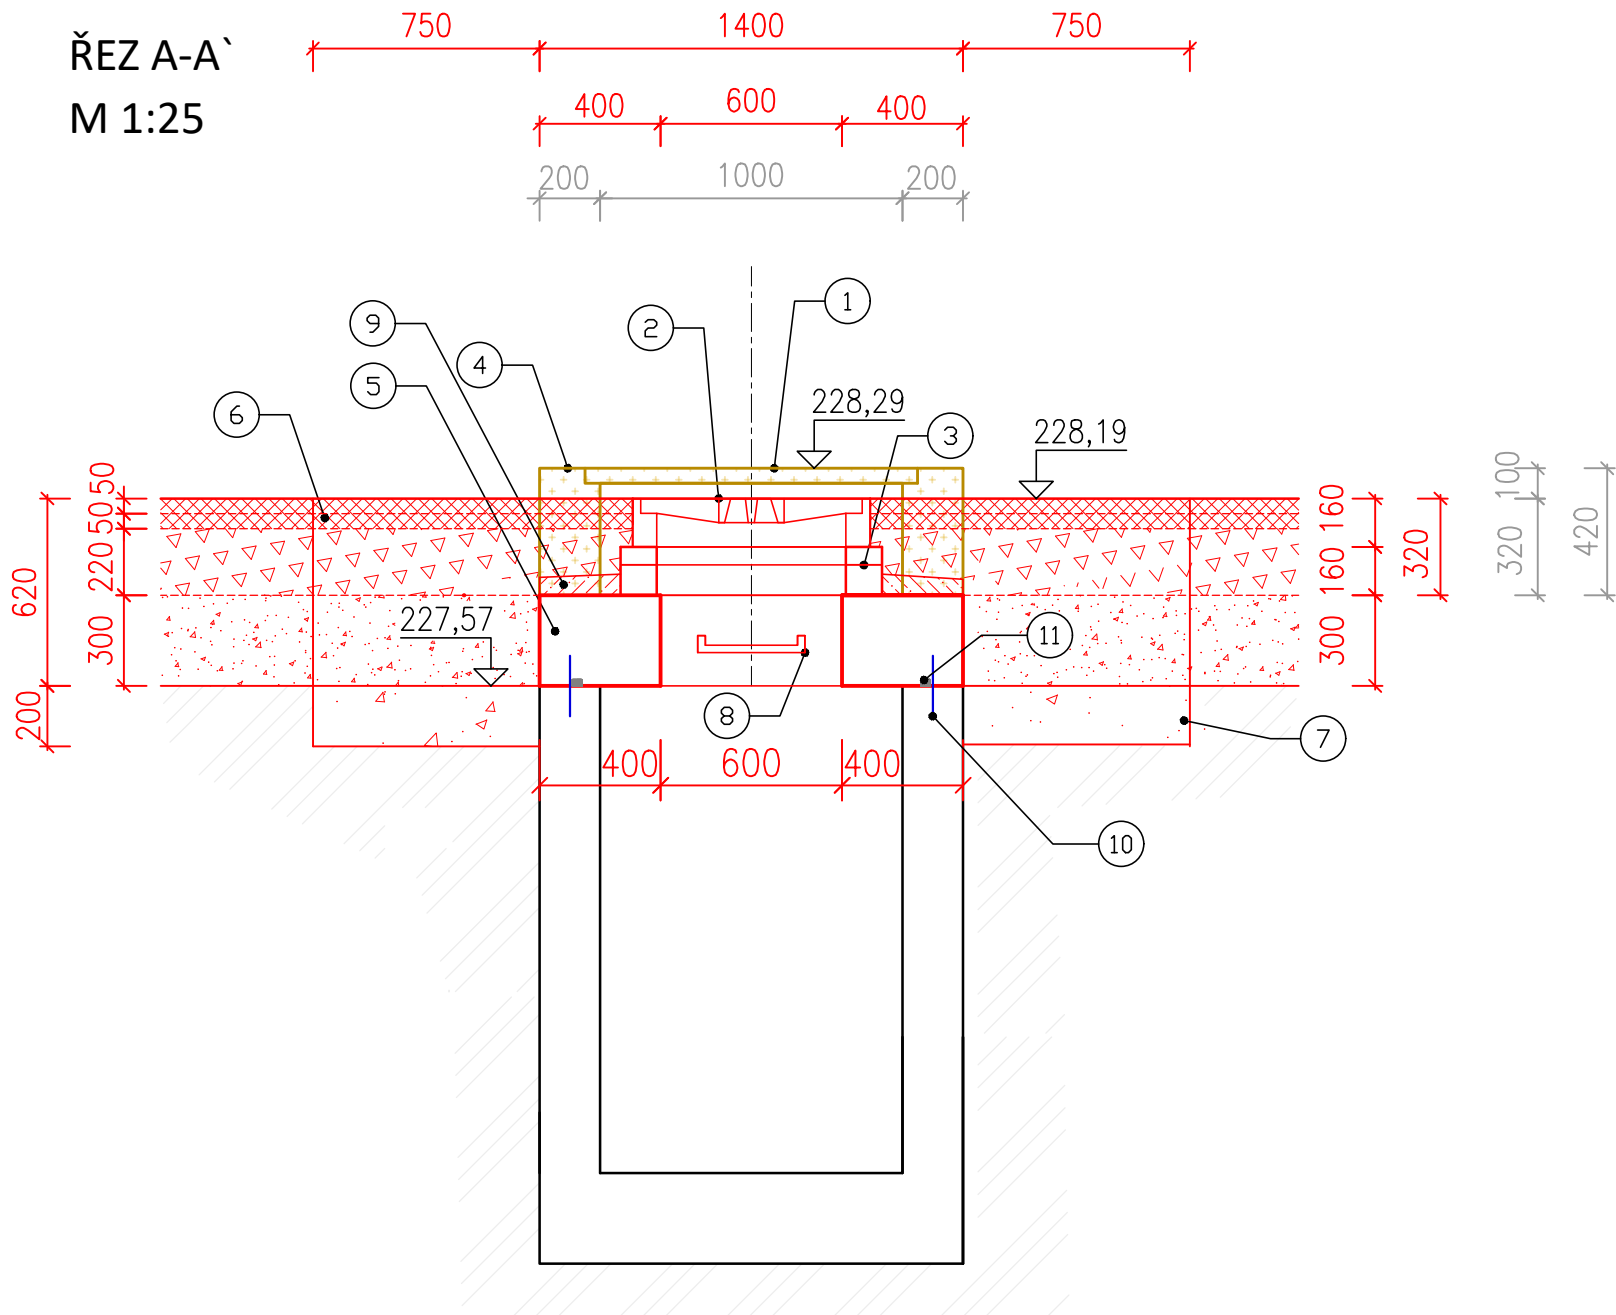

LEGENDA:

- 1 STÁV. OCELOVÝ POKLOP 1000x1000 (ŽEBROVANÝ PLECH) – ZRUŠEN
- 2 VODOTĚSNÝ POKLOP TŘ. D400, VÝŠKA 160 mm, S RÁMEM
- 3 VYROVNÁVACÍ PRSTENCE, CELK. VÝŠKA 160 mm
- 4 STÁVAJÍCÍ STROPNÍ DESKA – BOURÁNÍ
- 5 NOVÁ STROPNÍ DESKA – C30/37 (VIZ.SPECIFIKACE)
- 6 KONSTRUKCE VOZOVKY (NOVÁ KOMUNIKACE VIZ. SO 04 ZPEVNĚNÉ PLOCHY)
- 7 ZÁSYP ZHUTNĚNÝ (RECYKLÁT)
- 8 OCELOVÉ STUPADLO S PE–HD POVLAKEM (ZKRÁCENÁ VERZE)
- 9 SPÁDOVÁ CEMENTOVÁ MAZANINA 50–70 mm, C12/15 (VIZ. SPECIFIKACE)
- 10 KOTEVNÍ TRNY Ø R8 – 500 mm – po 200 mm
- 11 BOBTNAVÝ PÁSEK

RUŠENÍ
BOURÁNÍ

SPECIFIKACE BETONŮ

BETON DLE ČSN EN 206-1
C30/37 - XC4, XD2, XF3, XA4 - Cl 0,40 - Dmax 16 - S3
max. průsak 35mm dle ČSN EN 12 390-8
C12/15 - X0 - Cl 1,0 - Dmax 22 - S1

Bečva, Lipník nad Bečvou
– PPO města

Stavěbník:
Povodí Moravy, s.p. - Dřevařská 932/11, Brno
IČ 70890013, DIČ CZ70890013

Místo stavby:
Vodní tok - Bečva, obec Lipník nad Bečvou
Olomoucký kraj, okres Přerov, ORP Lipník nad Bečvou

Stupeň dokumentace:
Projektová dokumentace pro provádění stavby

Datum: 07.2024 Číslo projektu: Plán:

Odpovědný projektant:
Ing. Tomáš Pecival, Ph.D.
Urňoštská 1629, 253 01

Spolupracoval:
Ing. František Betlach
Čenkovice 38, 56164

Obsah:
POVODŇOVÁ ČS - SO 04 - ZPEVNĚNÉ PLOCHY
VÝŠKOVÁ ÚPRAVA KABELOVÉ ŠACHTY EL7

Měřítko: 1:25 Číslo příl.: D.1.2.9 Formát: 630×297
3 × A4