


PODÉLNÝ ŘEZ A-A'
M 1:50

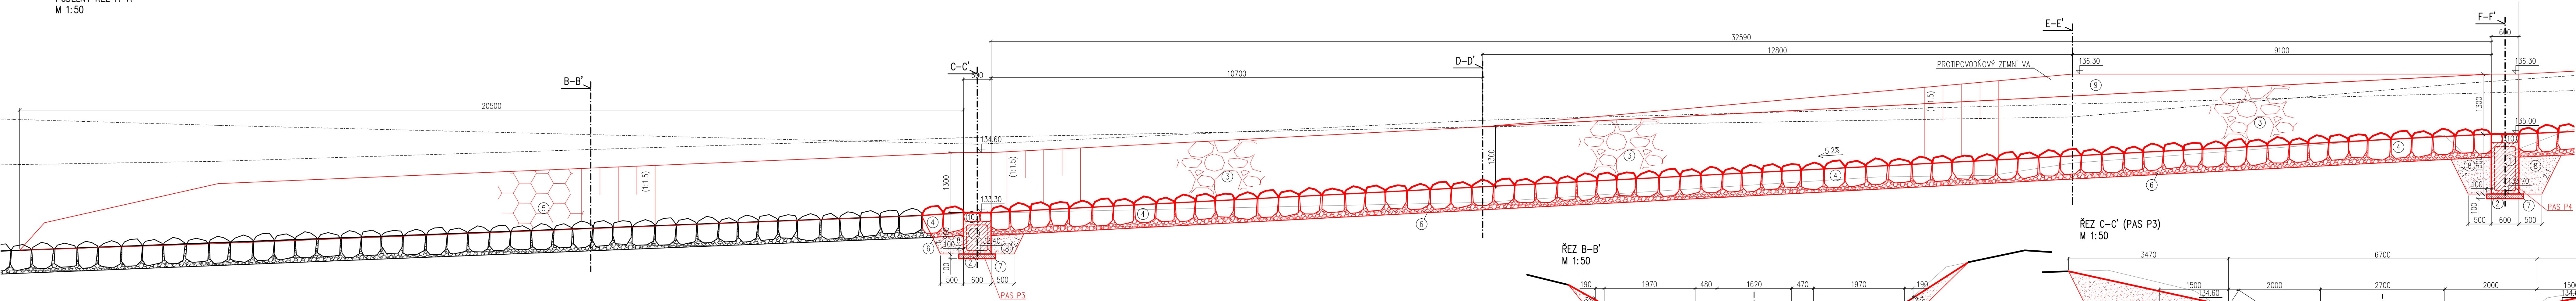

LEGENDA ČAR


- STÁVAJÍCÍ KONSTRUKCE
- NAVRŽENÉ KONSTRUKCE
- NAVRŽENÉ KONSTRUKCE (SKRYTÁ HRANA)
- - - ZAMĚŘENÝ TERÉN

TECHNICKÁ INFRASTRUKTURA:

— TELCO PRO SERVIS, a.s.


ŘEZ B-B'

M 1:50

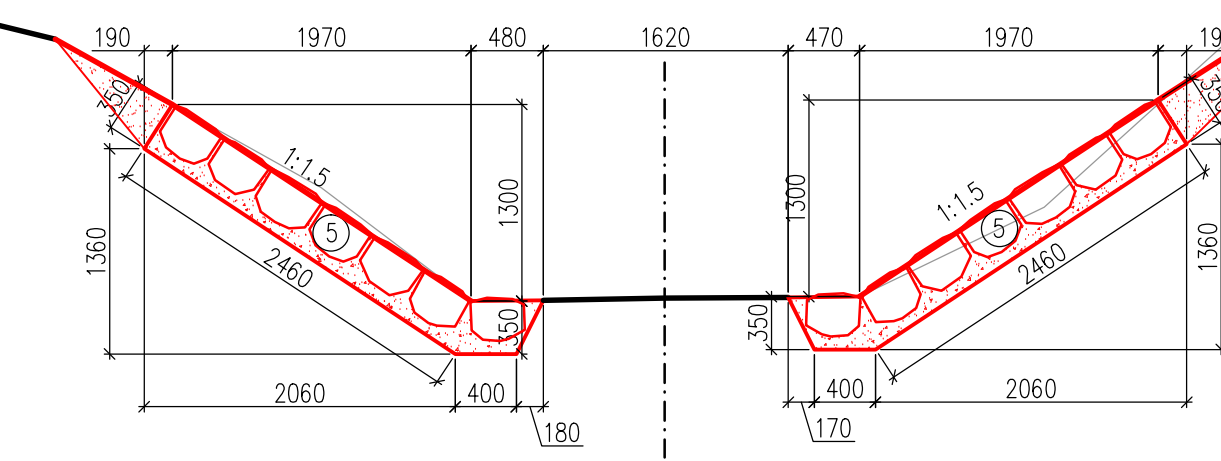


ŘEZ C-C' (PAS P3)

M 1:50

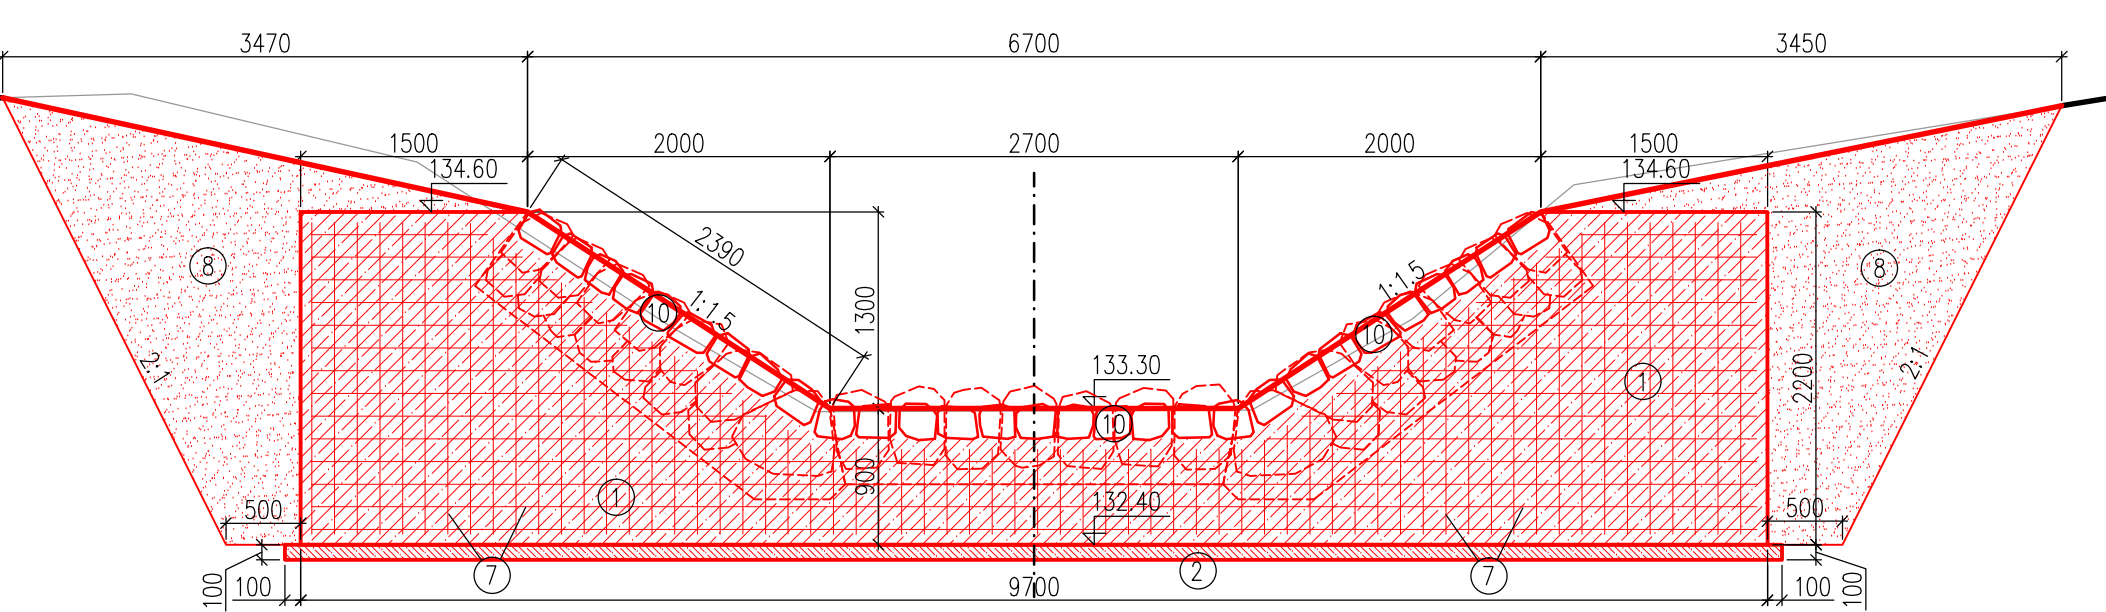


ŘEZ D-D'

M 1:50

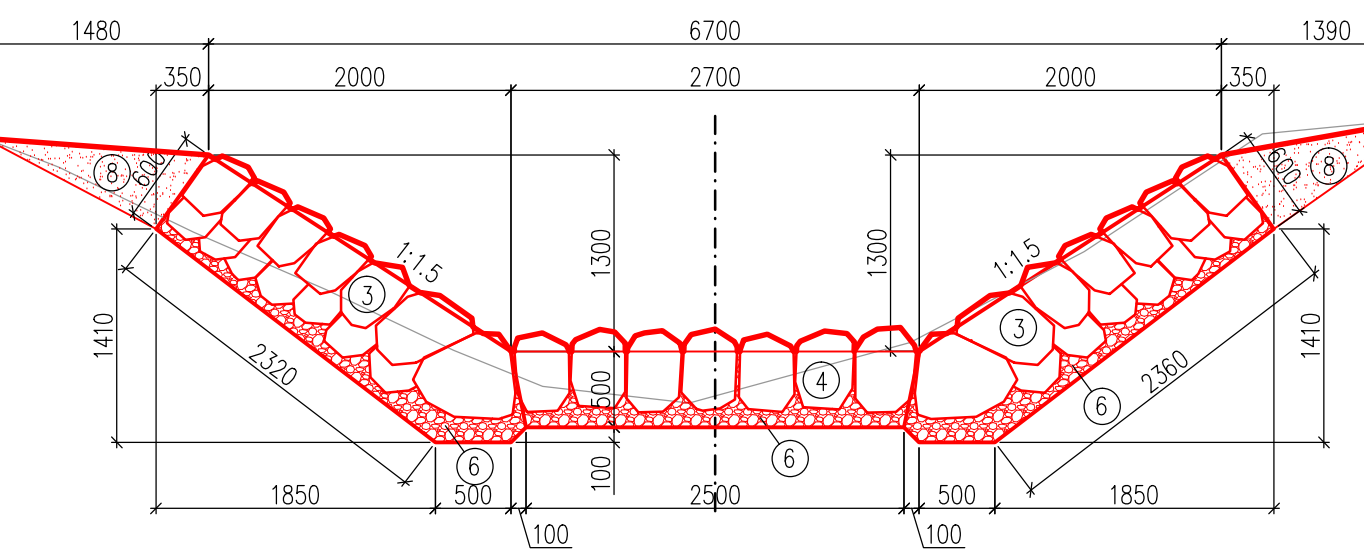


ŘEZ E-E'

M 1:50

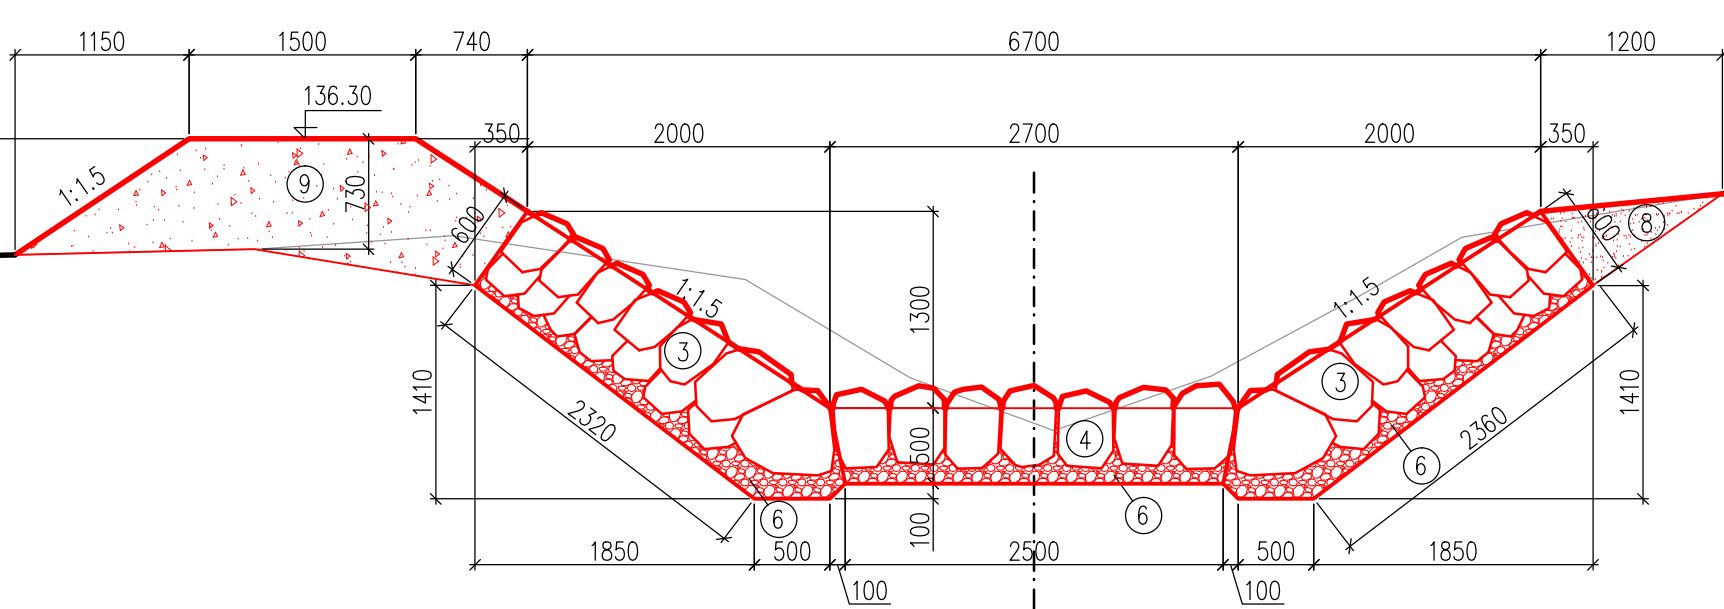

ŘEZ F-F' (PAS P4)

M 1:50

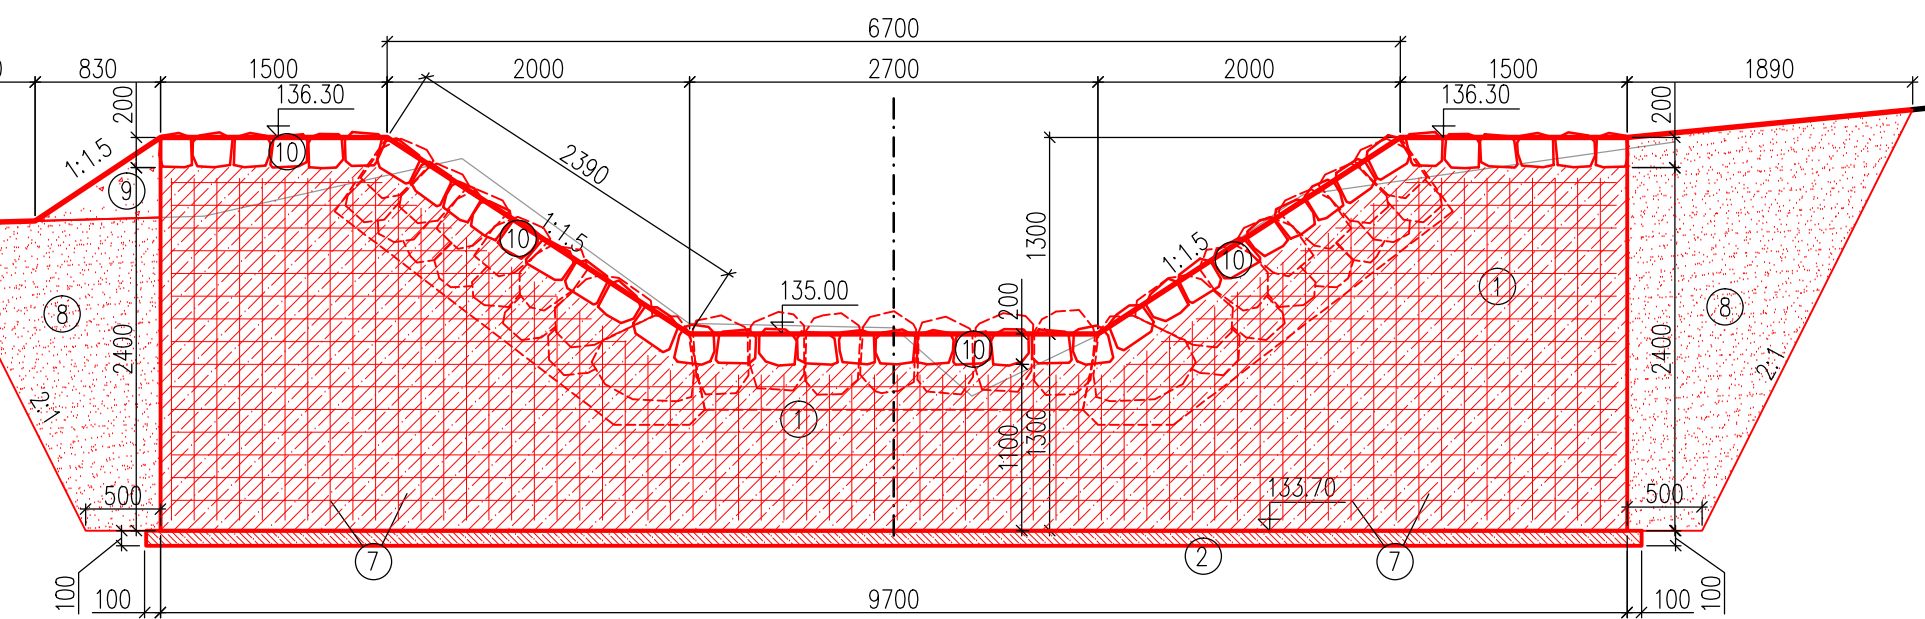

LEGENDA

- 1 BETON C25/30 XF3 S3
- 2 PODKLADNÍ BETON C25/30 XF3 S3, TL. 100 mm
- 3 ROVNANINA Z LK S VYKLÍNOVÁNÍM A S PROSYPEM (FRAKCE PROSYPU 16–32mm), MIN. VELIKOST KAMENE 350mm (HMOT. 100–200kg), V PÁTÉ FIGURY BUDOU POUŽITY VĚTŠÍ KAMENY
- 4 ROVNANINA Z LK VE DNĚ DO ŠD LŮŽE S PROSYPEM A S VYKLÍNOVÁNÍM, STŘED. VELIKOST HL. OSY KAMENE 500mm (HMOTNOST 300–400kg), KAMENY KLADENY "NA ŠIET", MIN. TL. ŠD LŮŽE 100mm, FRAKCE 16–32mm
- 5 KAMENNÁ DLAŽBA Z LK., MIN. VEL. KAMENE 300 mm (MIN. HMOT. 80 kg), S VYKLÍNOVÁNÍM ÚLOMKY KAMENE, S PROŠTERKOVÁNÍM ŠD, POUŽITÝ BUDOU KAMENY Z BOURANÝCH KONSTRUKCÍ
- 6 PROSYP KONSTRUKCI KAMENÍ FRAKCE 16–63mm, MIN. TL. 100mm
- 7 KARI ŠIT – KY 50 11 139 150x150/3x2m D8mm
- 8 HUTNĚNÝ ZÁSYP ZEMINOU
- 9 PROTIPOVODŇOVÝ ZEMNÍ VAL
- 10 NADZÁKLADOVÉ KAMENNÉ ZDIVO MX3 ZE SOKLOVÉHO KAMENE NA MC25 S POUŽITÍM PLASTIFIKÁTORŮ PROTI MRAZOVÝM CYKLŮM A S VYSPÁROVÁNÍM MC25, STŘED. VELIKOST KAMENE 250mm (MIN. HMOT. 40kg)

VÝŠKOVÝ SYSTÉM: BpV
SOUDRADNICOVÝ SYSTÉM: S–JTSK

VYPRACOVAL: ING. VOKURKA, ING. ZAKOUŘILOVÁ	KRAJ ÚSTECKÝ	AV ProENVI, s.r.o. KOLONKA 118/8 PRAHA 6 – LYSOLAJE
INVESTOR: POVOŘÍ OHŘE, s.p.	OPŠ 07/2021 CHROCHVICKÝ POTOK – OPEVNĚNÍ	DATUM: 06/2023
AKCE:		STUPEŇ: DSP/DPS
PŘÍLOHA: ÚSEK U2 (ŘEZY B–B' až F–F')	MĚŘÍTKO: 1:50, 1:100	Č. PŘÍLOHY: D.5a
		FORMAT: 6x44+

SITUACE
M 1:100

