


POSTUP VÝSTAVBY
PŮDORYS
M 1:200

FÁZE 1, 2

1. PŘÍPRAVNÉ PRÁCE
2. OSAZENÍ ŠTĚTOVNIC

ŘEZ

M 1:200

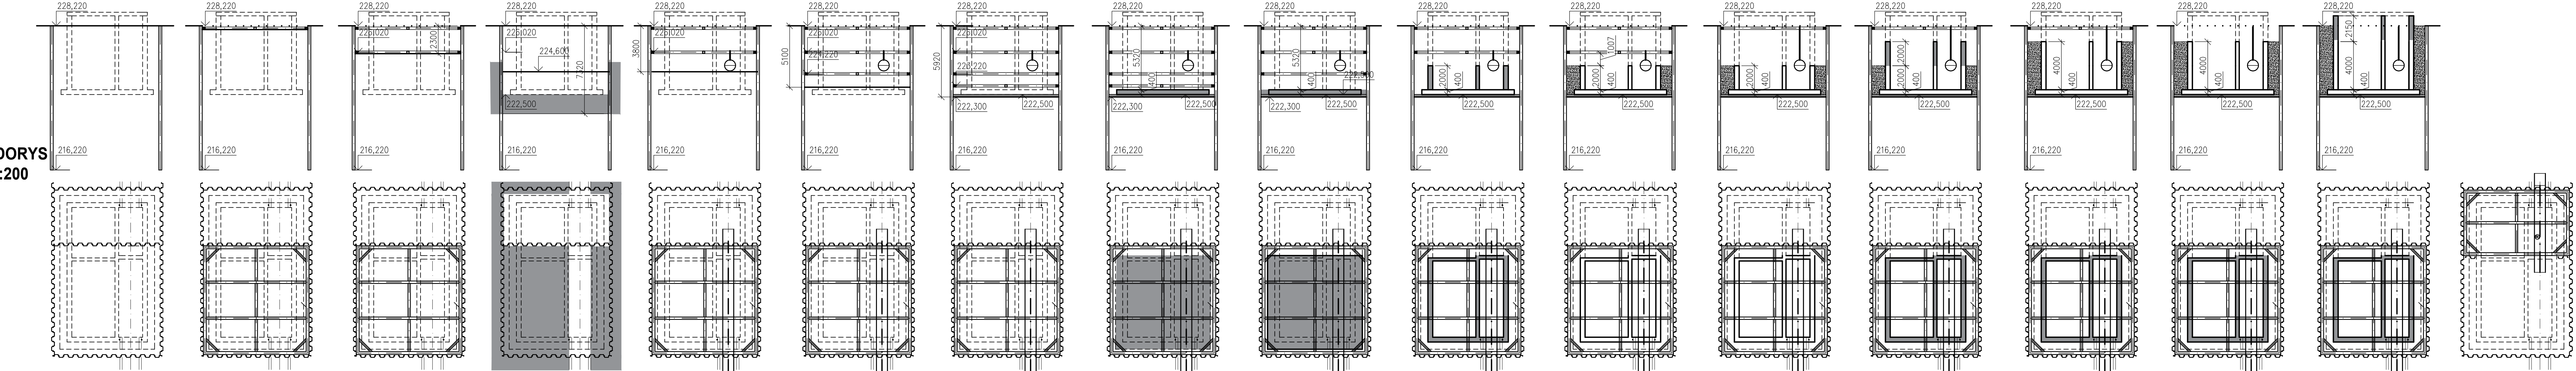

- POSTUP VÝSTAVBY
1. PŘÍPRAVNÉ PRÁCE, ODSTRANĚNÍ HUMUSU
 2. OSAZENÍ ŠTĚTOVNIC
 3. HLOUBENÍ JÁMY ČÁST A
 - 3.1. HLOUBENÍ JÁMY A OSAZENÍ 1. ÚROVNĚ ROZPĚRNÝCH RAMŮ
 - 3.2. HLOUBENÍ JÁMY A OSAZENÍ 2. ÚROVNĚ ROZPĚRNÝCH RAMŮ
 4. PROVEDENÍ ČÁSTI A
 - 4.1. SANACE PODLOŽÍ
 - 4.2. HLOUBENÍ A VYVĚŠENÍ PROVIZORNIHO POTRUBÍ
 - 4.3. HLOUBENÍ JÁMY A OSAZENÍ 3. ÚROVNĚ ROZPĚRNÝCH RAMŮ
 - 4.4. OSAZENÍ 4. ÚROVNĚ ROZP. RAMŮ, DOHLOUBENÍ JÁMY A PROVEDENÍ PODKLADNÍCH VRSTEV
 - 4.5. BETONÁŽ DNA – ČÁST A
 - 4.6. ROZEPŘENÍ STĚN O DESKU DNA A ODSTRANĚNÍ 3.A4. ÚROVNĚ ROZPĚR
 - 4.7. BETONÁŽ STĚN – ČÁST A, 1.ÚROVEŇ
 - 4.8. PO DOSAŽENÍ MIN. PEVNOSTI STĚN PROVEDENÍ ZPĚTNÉHO ZÁSYPU
 - 4.9. ODSTRANĚNÍ 2. ÚROVNĚ ROZPĚR
 - 4.10. BETONÁŽ STĚN – ČÁST A, 2.ÚROVEŇ
 - 4.11. PO DOSAŽENÍ MIN. PEVNOSTI STĚN PROVEDENÍ ZPĚTNÉHO ZÁSYPU
 - 4.12. ODSTRANĚNÍ 1. ÚROVNĚ ROZPĚR
 - 4.13. DOKONČENÍ STĚN A ZPĚTNÝ ZÁSYP PRVNÍ ČÁSTI PČS
 5. PROVEDENÍ ČÁSTI B
 - 5.1. HLOUBENÍ JÁMY A OSAZENÍ 1. ÚROVNĚ ROZPĚRNÝCH RAMŮ
 - 5.2. HLOUBENÍ JÁMY A OSAZENÍ 2. ÚROVNĚ ROZPĚRNÝCH RAMŮ
 - 5.3. SANACE PODLOŽÍ
 - 5.4. VYVĚŠENÍ PROVIZORNIHO POTRUBÍ
 - 5.5. HLOUBENÍ JÁMY A OSAZENÍ 3. ÚROVNĚ ROZPĚRNÝCH RAMŮ
 - 5.6. OSAZENÍ 4. ÚROVNĚ ROZP. RAMŮ, DOHLOUBENÍ JÁMY A PROVEDENÍ PODKLADNÍCH VRSTEV
 - 5.7. BETONÁŽ DNA – ČÁST B
 - 5.8. ROZEPŘENÍ STĚN O DESKU DNA A ODSTRANĚNÍ 3. A 4. ÚROVNĚ ROZPĚR
 - 5.9. BETONÁŽ STĚN – ČÁST B, 1.ÚROVEŇ
 - 5.10. PO DOSAŽENÍ MIN. PEVNOSTI STĚN PROVEDENÍ ZPĚTNÉHO ZÁSYPU
 - 5.11. ODSTRANĚNÍ 2. ÚROVNĚ ROZPĚR
 - 5.12. BETONÁŽ STĚN – ČÁST B, 2.ÚROVEŇ
 - 5.13. PO DOSAŽENÍ MIN. PEVNOSTI STĚN PROVEDENÍ ZPĚTNÉHO ZÁSYPU
 - 5.14. ODSTRANĚNÍ 1. ÚROVNĚ ROZPĚR
 - 5.15. DOKONČENÍ STĚN A ZPĚTNÝ ZÁSYP ČÁSTI B PČS
 5. BETONÁŽ STROPNÍ DESKY
 6. DOKONČOVACÍ PRÁCE

Objekt:

Bečva, Lipník nad Bečvou
– PPO města

Stavěcí:

Povodí Moravy, s.p. - Dřevařská 932/11, Bmo
IČ 70890013, DIČ CZ70890013

Město stavby:

Vodní tok - Bečva, obec Lipník nad Bečvou
Olomoucký kraj, okres Přerov, ORP Lipník nad Bečvou

Stupeň dokumentace:

Projektová dokumentace pro provádění stavby

Datum:

07.2024

Číslo projektu:

Paré:

Odpovědný projektant:

Ing. Tomáš Pecháček, Ph.D.
Uhrošská 1629, 253 01

Spolupracovník:

Ing. František Betlach
Čenkovice 38, 56164

Název:

SO 02 - POVODŇOVÁ ČERPAČÍ STANICE (PČS)
POSTUP VÝSTAVBY

Měřítko:

1:200

Číslo příl.:

D.2.1.8

Formát:

1250 x 297

Formát:

6 x A4