



ŘEZ A-A´ M 1:40

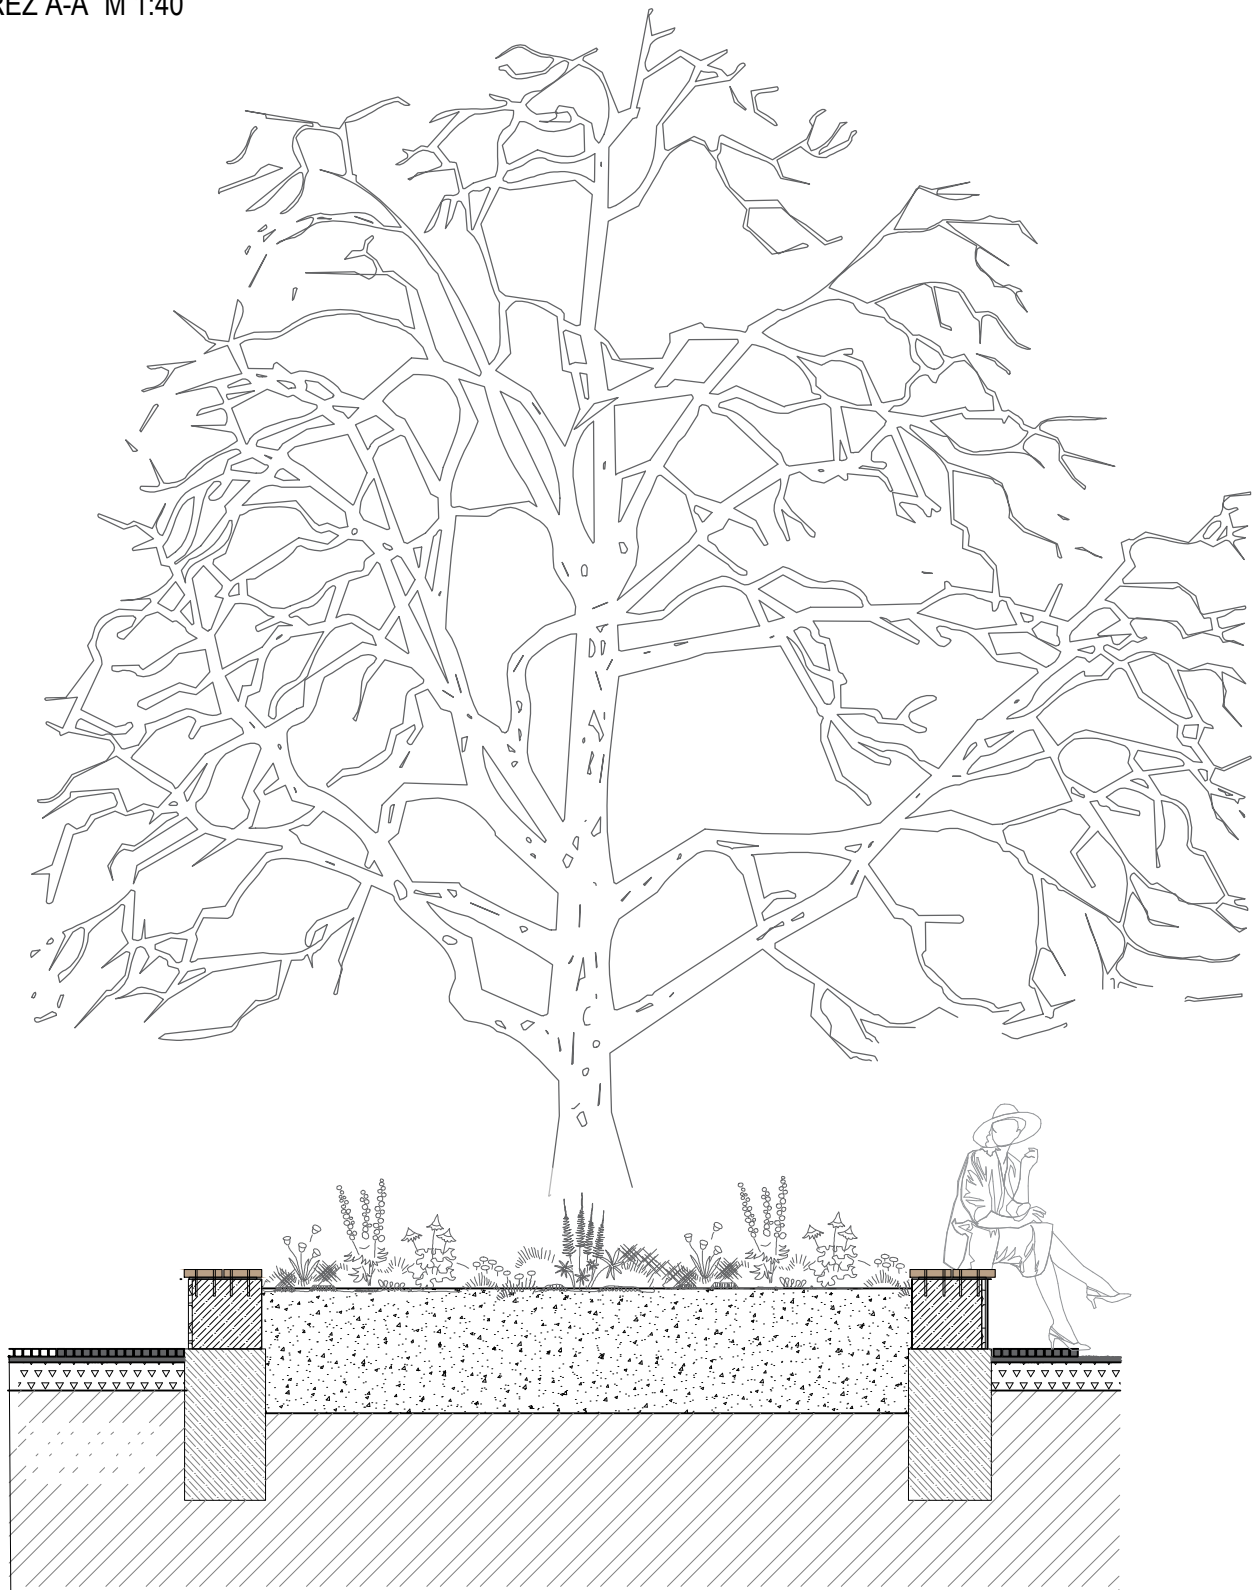


LEGENDA

- 01 - základový pás z betonu C 16/20, výztuž B500A, B500B
- 03 - přírodní lomový kámen (zdechovická žula), spárování spárovací hmotou světle šedé barvy
- 04 - substrát pro dřeviny a trvalky
- 05 - plastový distanční pásek 50x10 mm
- 06 - sedák z akátových hoblovaných fošen 200x40 mm, povrchová úprava nátěrem na bázi přírodních olejů
- 07 - chemická kotva M10/140 mm nerez se zápusťnou hlavou



POHLED ČELNÍ M 1:50

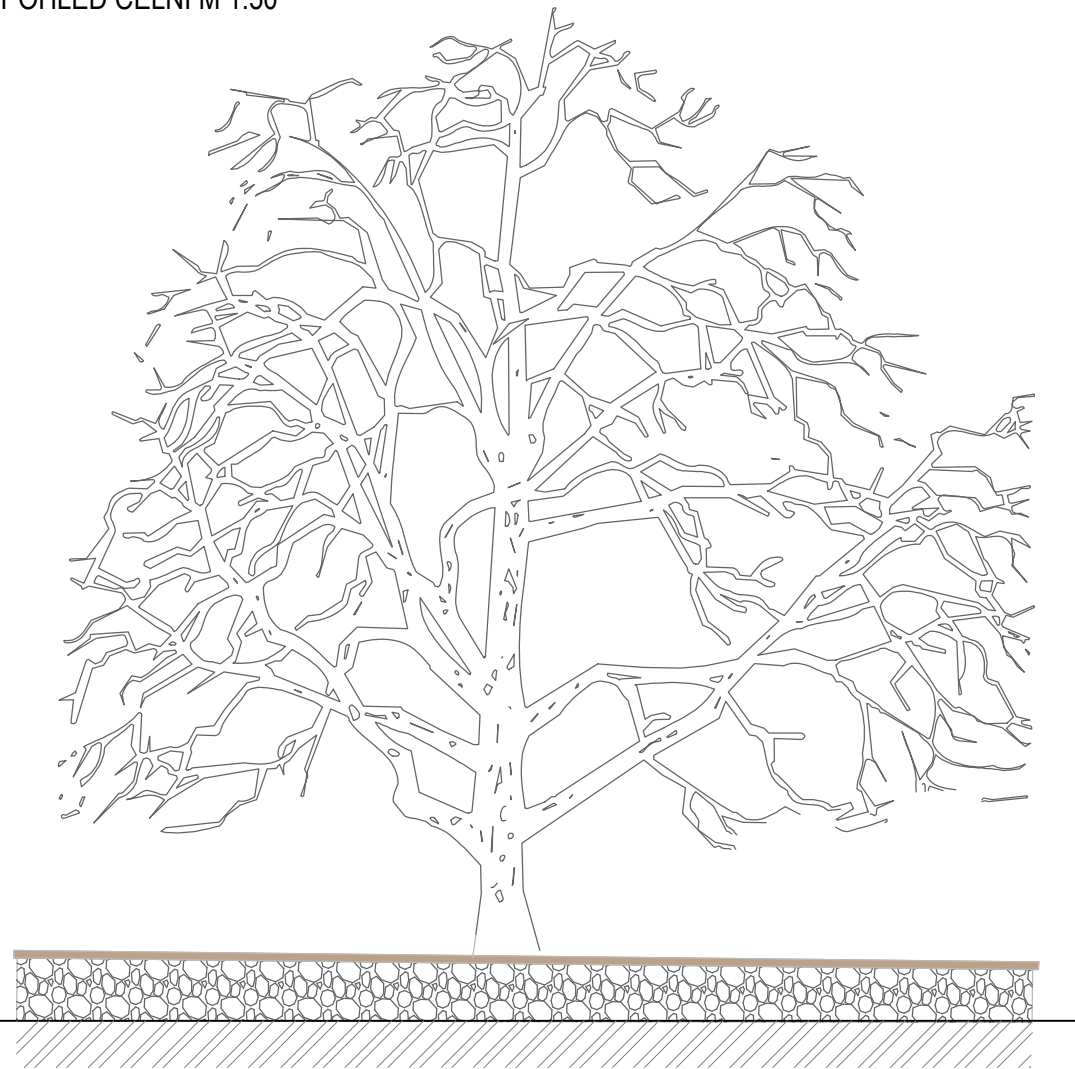

DETAIL SEDACÍ ZÍDKA M 1:16

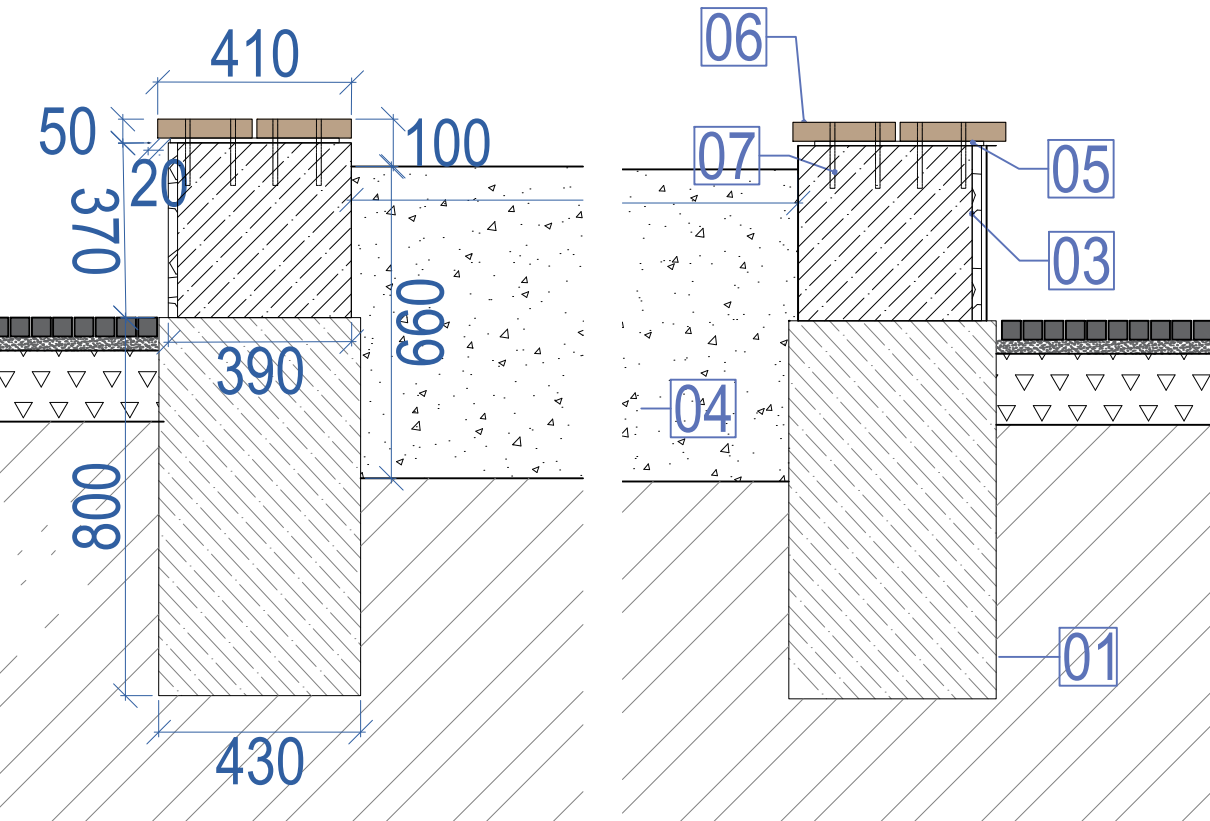

PŮDORYS 1:40

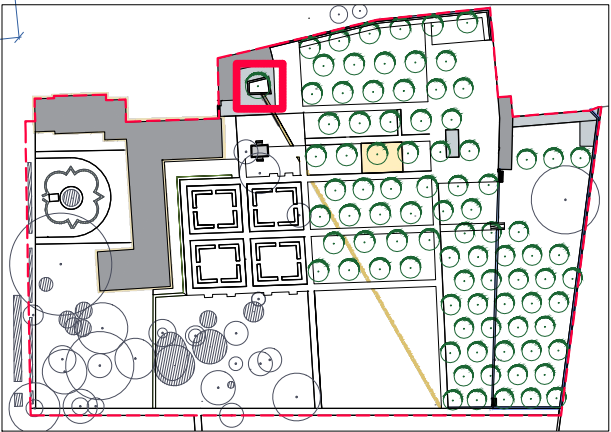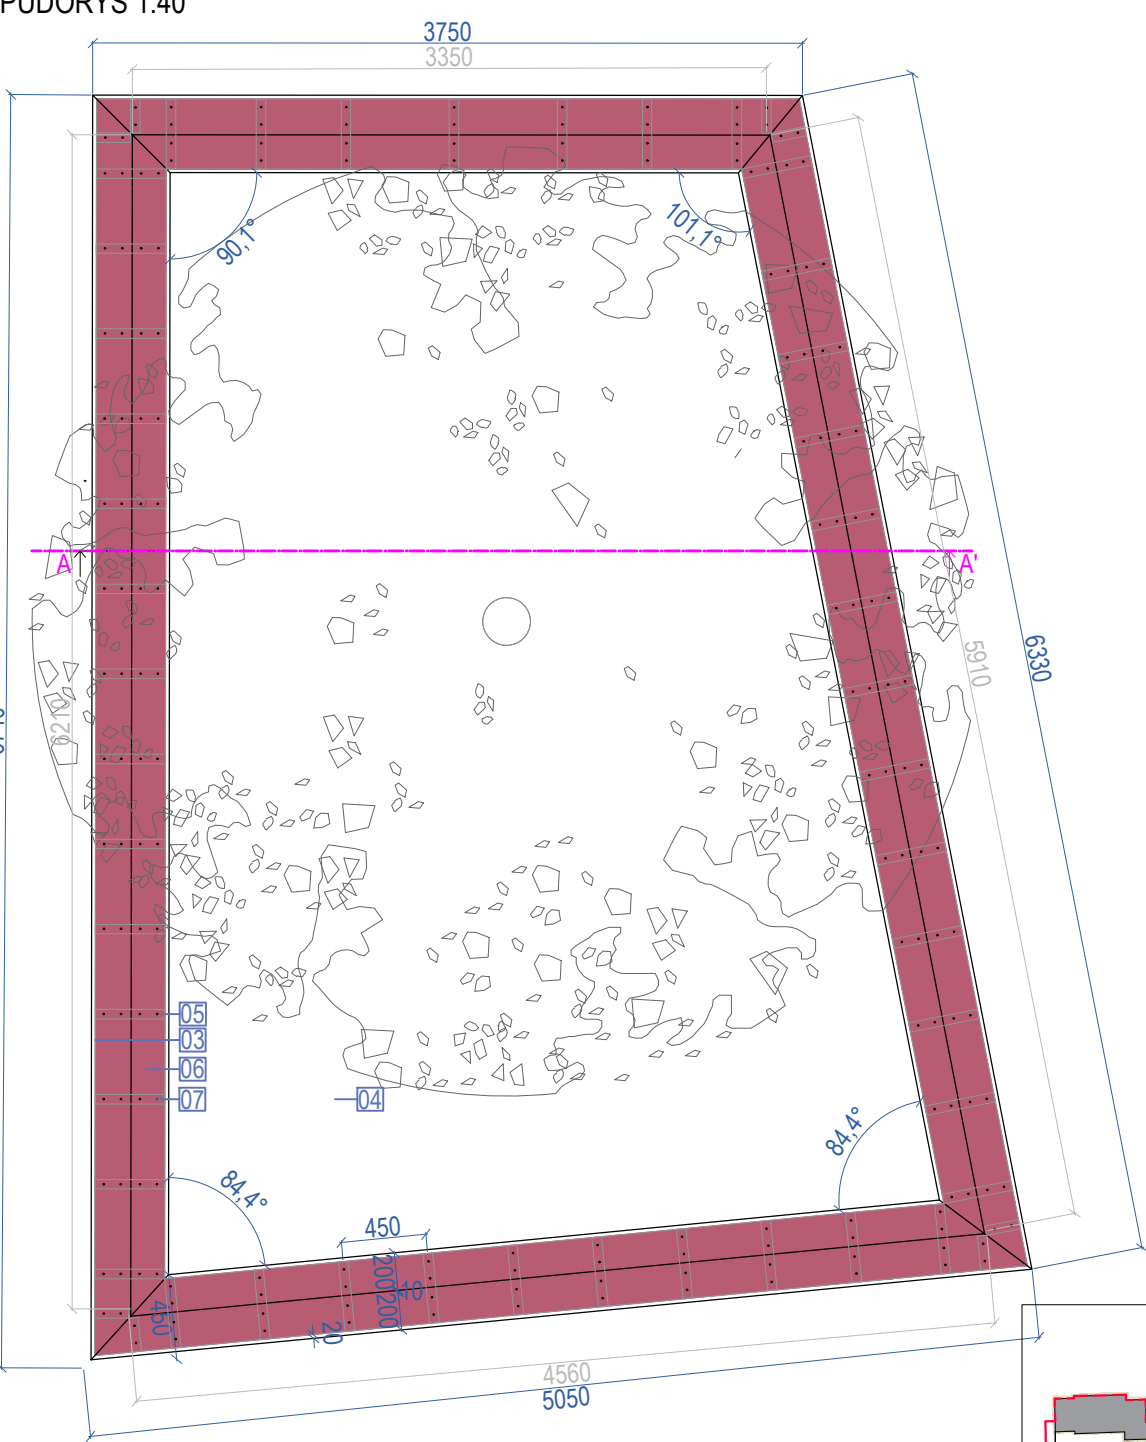

AKCE: OBNOVA ZÁMECKÉ ZAHRADY V KLADRUBECH NAD LABEM

VÝKRES: Sedací zídka se záhonem

OBJEDNATEL: Národní hřebčín Kladruby nad Labem

ZODP. PROJEKTANT: doc. Ing. Přemysl Krejčířik, Ph.D. NÁVRH: Ing. Kamila Krejčířiková, Ph.D.

ZPRACOVÁNÍ: Ing. Monika Ondráčková, Ing. Martina Šipošová

DATUM: 07/2020 STUPEŇ: DPS MĚŘÍTKO: 1:40 ČÍSLO VÝKRESU: D.4.1

