




Celková situace:

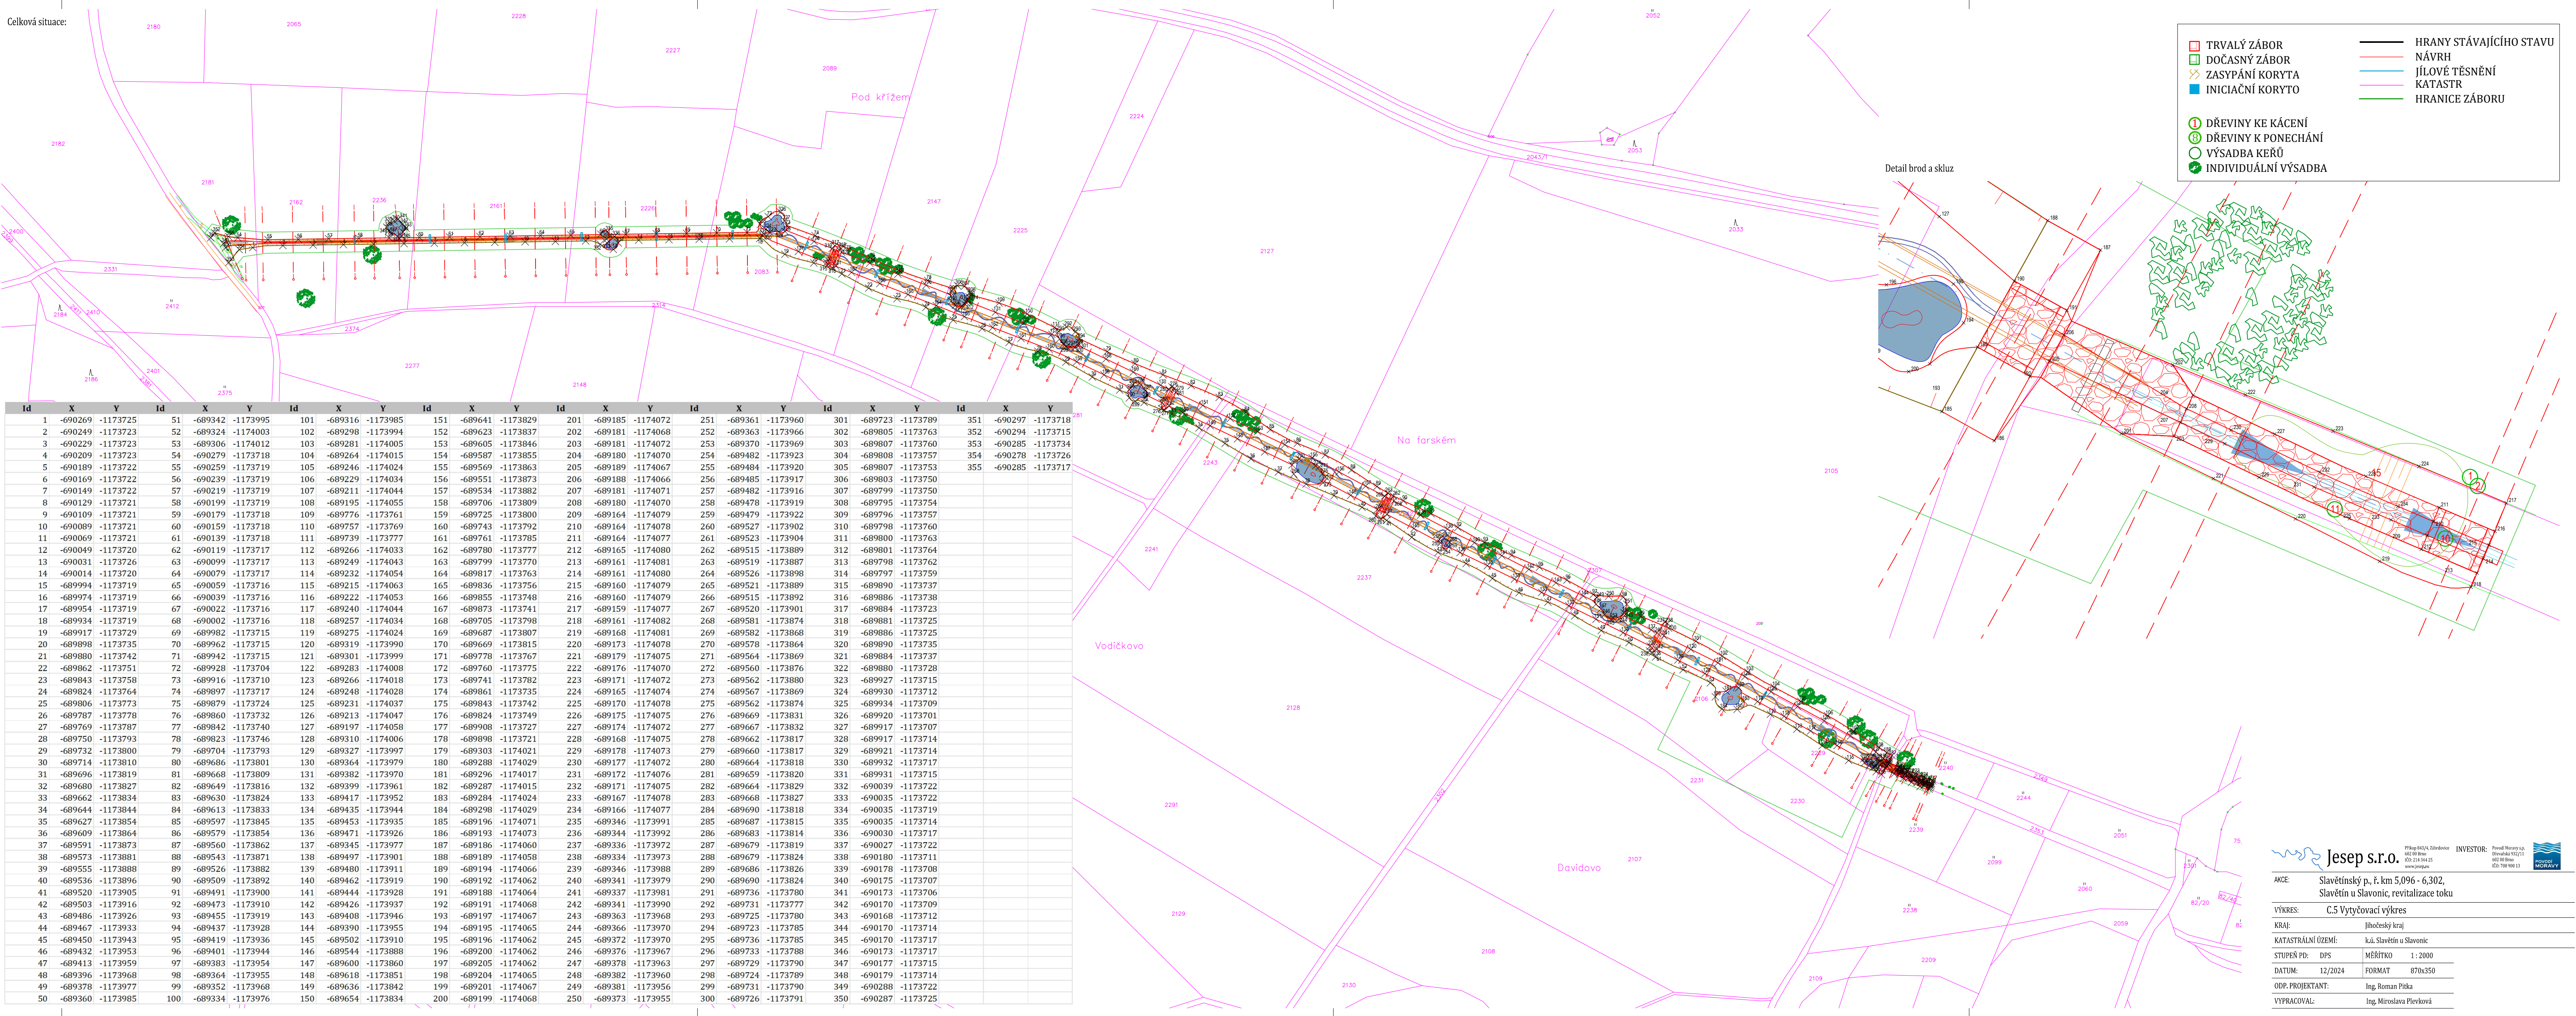

 Jeseň s.r.o. PRÁVO 848/4, Záhorská 002 00 000 IČO: 314 184 12 www.jeseny.com	INVESTOR: Poradí Moravy, s.p. Dobruška 932/11 602 00 000 IČO: 718 900 13	
	AKCE: Slavětínský p.p., ř. km 5,096 - 6,302, Slavětín u Slavonic, revitalizace toku	
VÝKRES: C.5 Vytyčovací výkres		
KRAJ: Jihočeský kraj		
KATASTRÁLNÍ ÚZEMÍ: k.ú. Slavětín u Slavonic		
STUPEŇ PD: DPS	MĚŘÍTKO 1 : 2000	
DATUM: 12/2024	FORMAT 870x350	
ODP. PROJEKTANT: Ing. Roman Pítka		
VYPRACOVAL: Ing. Miroslava Plevková		