

2147

2225

- TRVALÝ ZÁBOR

DOČASNÝ ZÁBOR

ZASTÝPÁNÍ KORYTA

INICIAČNÍ KORYTO

HRANY STÁVAJÍCÍHO STAVU

NÁVRH

JÍLOVÉ TĚSNĚNÍ


KATASTR

HRANICE ZÁBORU
- DŘEVINY KE KÁCENÍ

DŘEVINY K PONECHÁNÍ

VÝSADBA KERŮ

INDIVIDUÁLNÍ VÝSADBA

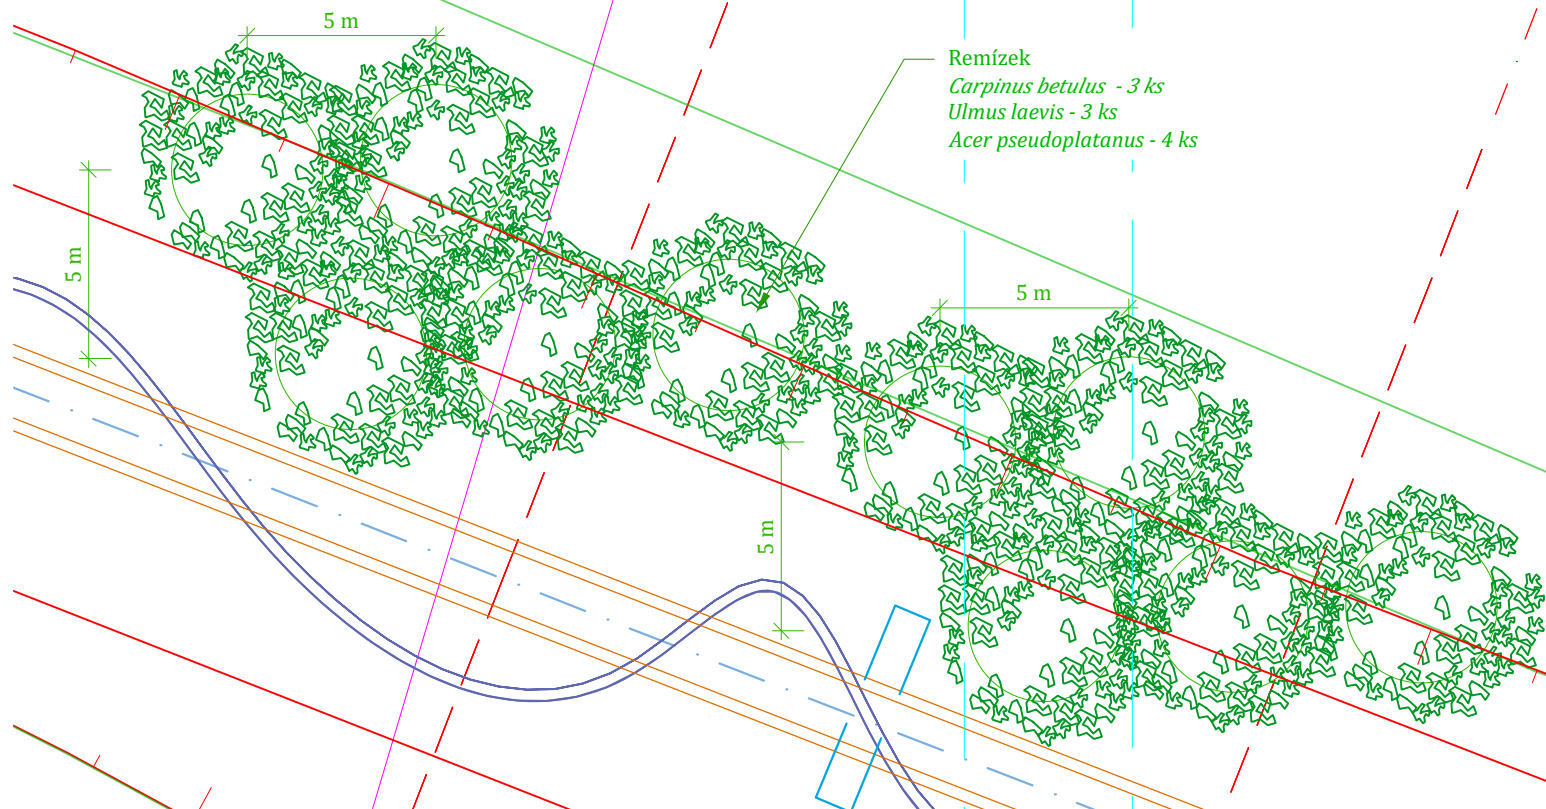

Vkládání kmene s větvemi
Přesné umístění bude odsouhlaseno
TDI a biologickým dozorem

Tůň 07:
Dno: 528,8 m n. m.
Sklony břehů: 1:4 - 1:8
Maximální výška hladiny: 529,45 m n.m.
Hloubka: 0,65 m
Plocha v hladině: 64 m²

Viburnum lantana - 3 ks
Eonymus europaeus - 3 ks

Acer platanoides - 1 ks
Betula pendula - 2 ks
Carpinus betulus - 2 ks

Detail F
sachta č. x
šk 100/5

Ulmus laevis - 1 ks

Tůň 06:
Dno: 526,5 m n.
Sklony břehů: 1
Maximální výšk
Hloubka: 0,6 m
Plocha v hladině

Jesep s.r.o.		INVESTOR:	
Slavětinský p., f. km 5,096 - 6,302, Slavětín u Slavonic, revitalizace toku		Povod Moravy s.r.o. Slavětín 191213 451 01 Brno IČO: 789 900 13	
VÝKRES: C.4d Podrobná situace		KRAJ: Jihomoravský kraj	
KATASTRÁLNÍ ÚZEMÍ: k.ú. Slavětín u Slavonic		STUPĚŇ PD: DPS	
DATUM: 12/2024		MĚŘÍTKO: 1:200	
ODP. PROJEKTANT: Ing. Roman Píška		VYPRACOVAL: Ing. Miroslava Plešková	