



Půdorys skladů a garáže - nový stav

PŮDA SKLADŮ

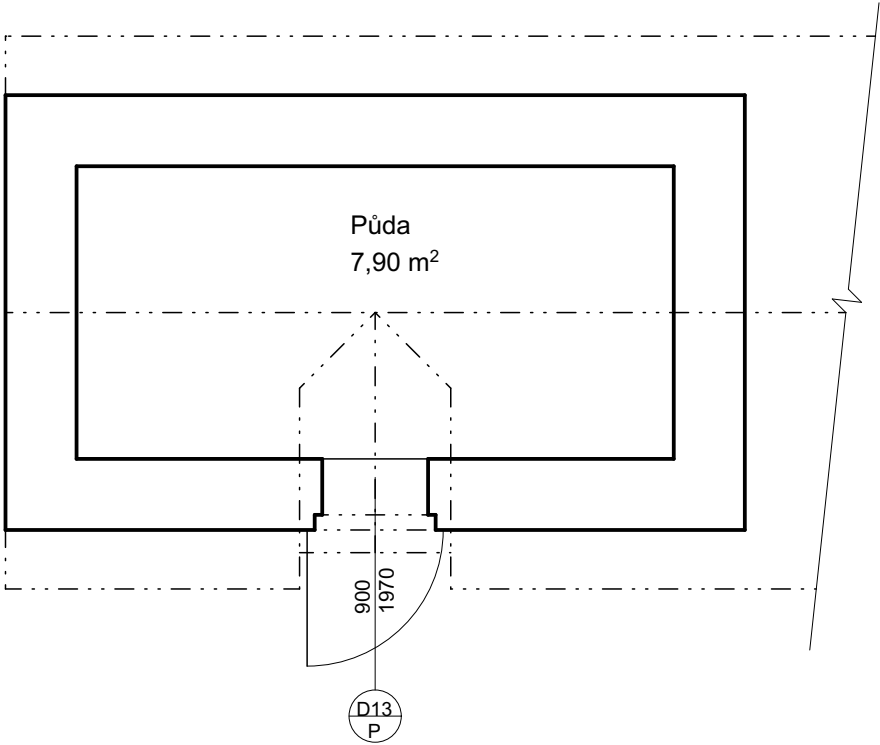

PŘÍZEMÍ SKLADŮ

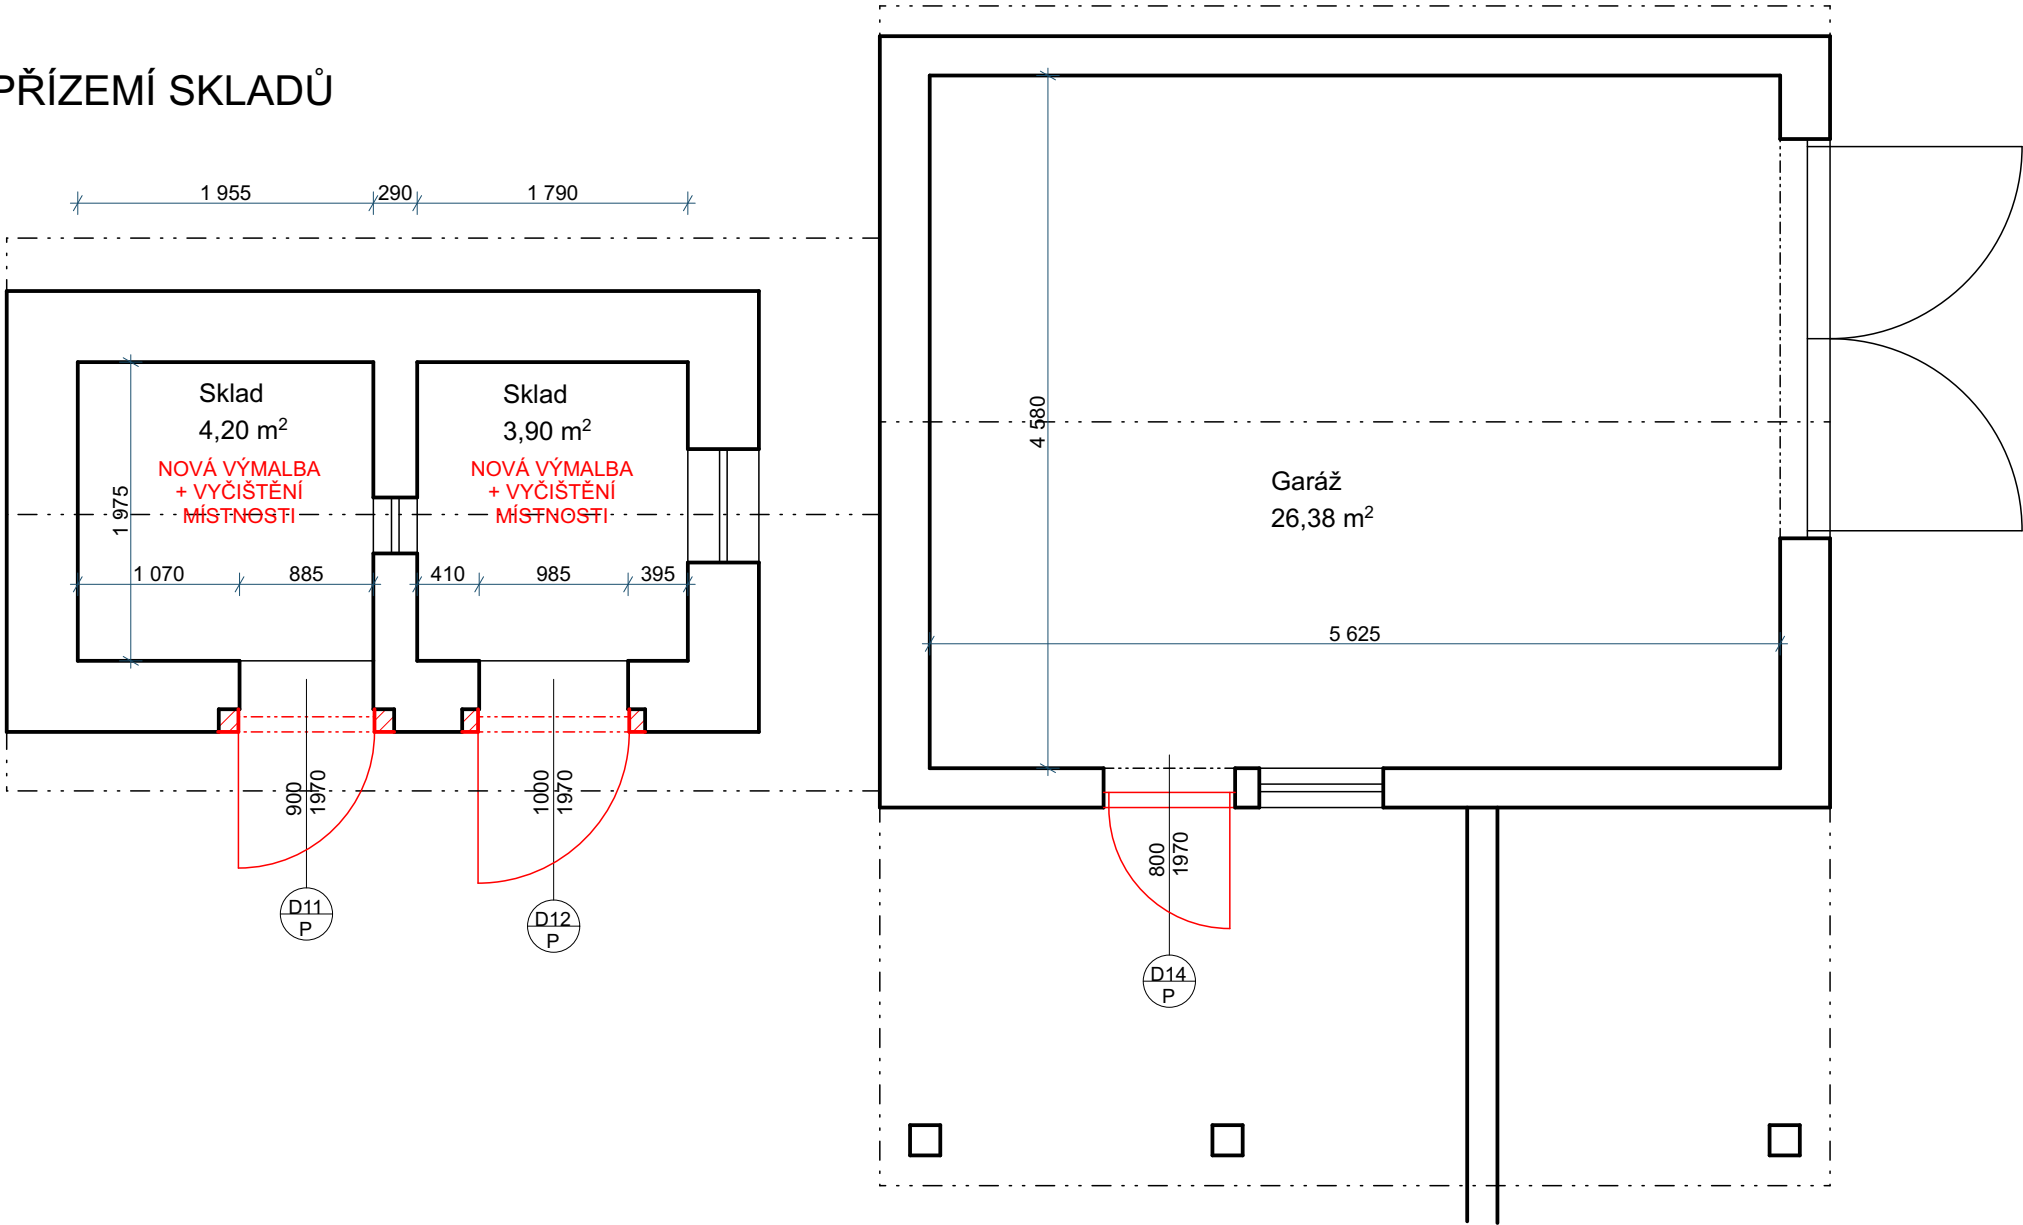

ROUDNICE NAD LABEM

Pod Katovnou č.p.223, stavební úpravy

- STÁVAJÍCÍ KONSTRUKCE
- BOURANÉ KONSTRUKCE
- NOVÉ KONSTRUKCE

Poznámka:
Před výrobou a osazení výplní otvorů je nutné ověřit rozměry stavebních otvorů na stavbě.

Dozdívky kolem otvorů jsou předpokládány z cihel plných vázaných do stávajícího zdiva pomocí kotev

RAZÍTKO:		ZPRACOVATEL DOKUMENTACE: <div>MPtechnik</div> Francouzská č.p. 149, 345 62 Holýšov IČ 05360889, ID n8a2jvy www.mptechnik.cz	
ZODP. PROJEKTANT:		Ing. Milan Mastný, ČKAIT: 0200984, Tyršova 23, 345 43 Koloveč	
KONTROLOVAL:		Martin Polák, ČKAIT: 0202087, Francouzská 149, 345 62 Holýšov	
VYPRACOVAL:		Ing. Pavel Hrbá Francouzská 149, 345 62 Holýšov	
KATASTRÁLNÍ ÚZEMÍ:		Roudnice nad Labem [741647]	
POZEMEK PARC. Č.		poz. parc. č. 2892/1, 2894/10	
INVESTOR:		Povodí Labe, státní podnik, Víta Nejedlého 951/8, Slezské Předměstí, 50003 Hradec Králové	
NÁZEV DOKUMENTACE: Budova Roudnice nad Labem Pod Katovnou č.p.223, stavební úpravy Číslo stavby objednatele č. 239220013			
NÁZEV VÝKRESU:		Půdorys skladů a garáže - nový stav	
FORMÁT: A3	DATUM: 02.2024	STUPEŇ: DSP + DPS	Č. PARÉ:
MĚŘÍTKO: 1:50	Č. VÝKRESU: D.1.1.8		