
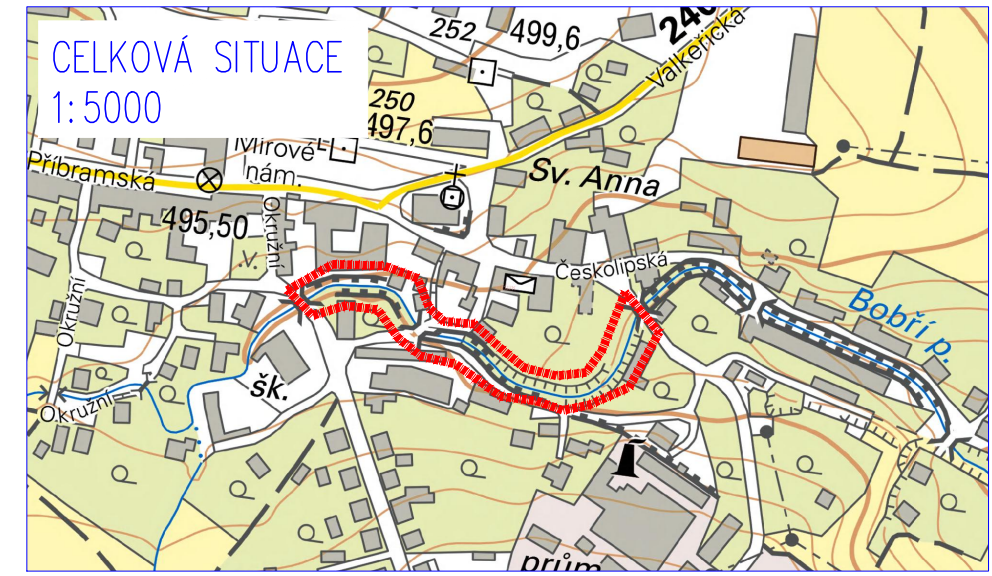


DOPRAVNÍ SITUACE
M 1:500, 1:5000

k.ú. Verneřice

STAVENIŠTĚ
1:500

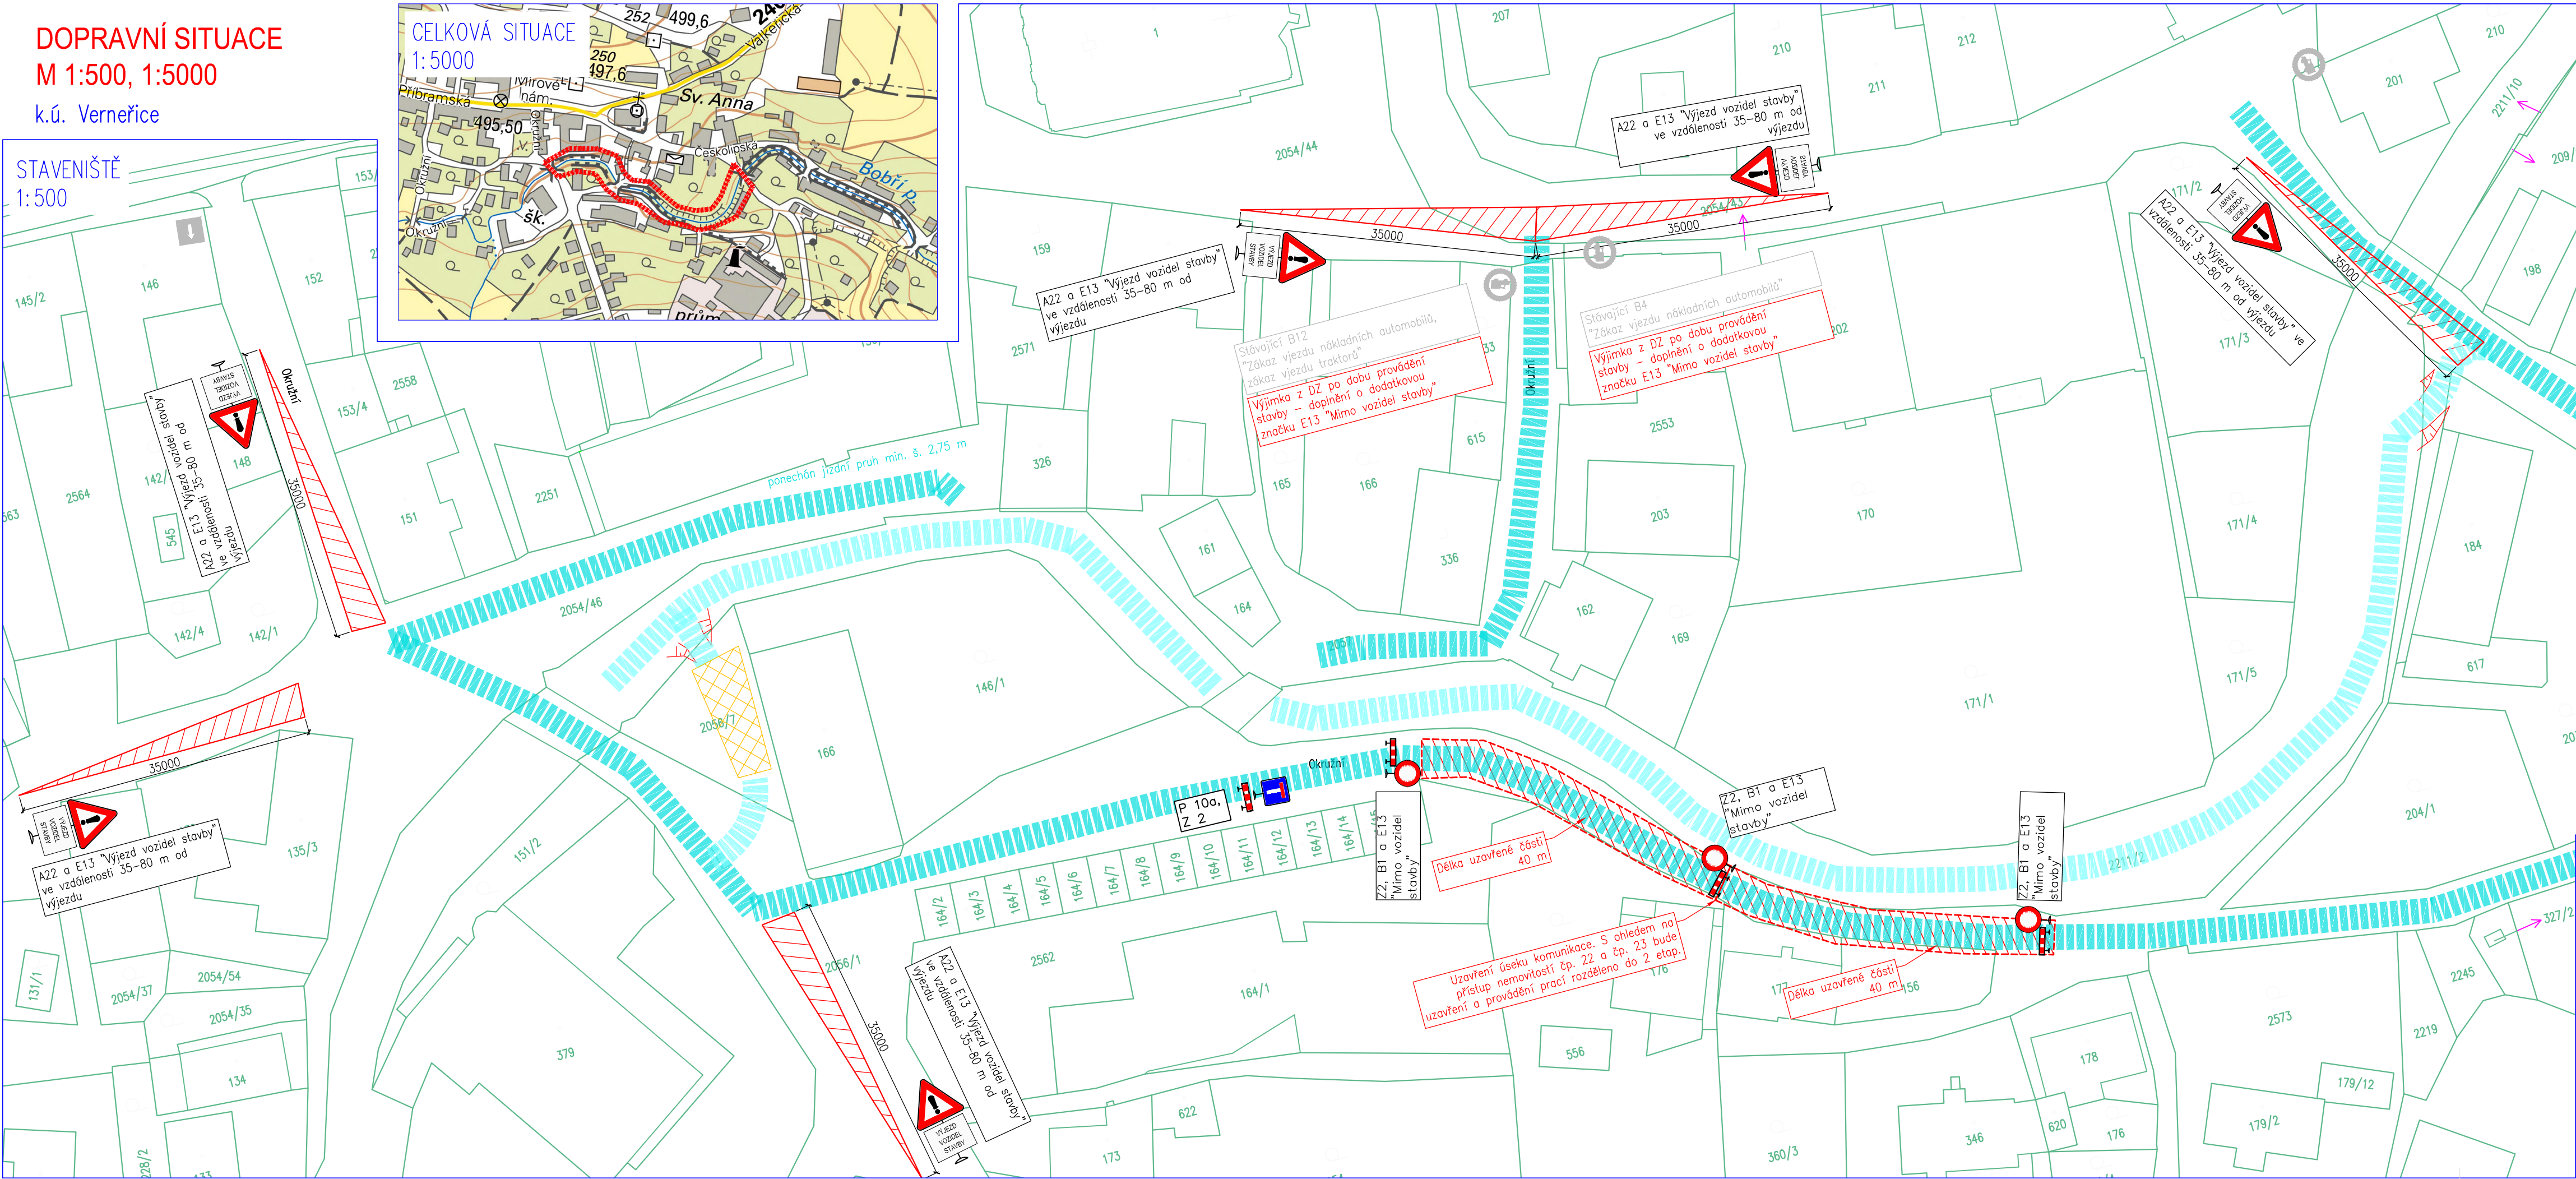

Legenda

- 618 Katastr nemovitostí
- Přístup a pohyb po staveništi
- Zařízení staveniště
- Uzavírka místní komunikace

HG partner s.r.o. Smetanova 200, 250 82 Úvaly www.hgpartner.cz		Paré č.:	
Investor: Povodí Ohře, státní podnik, Bezručova 4219, 430 03 Chomutov		Datum:	12/2022
Odpovědný projektant:	Ing. Jaroslav Vrzák	Č. zakázky:	H-22/015
Vypracoval:	Ing. Štěpán Krátký	Změna:	-
Akce: Opevnění Bobřího potoka Verneřice u hasičárny, ř. km 23,480 - 23,746		Stupeň:	DSP/DPS
Název části: DIO		Část:	-
Příloha: SITUACE DIO		Měřítko: 1:500	Č. přílohy: 1