


PODROBNÁ SITUACE STAVBY

M 1:150

část 2

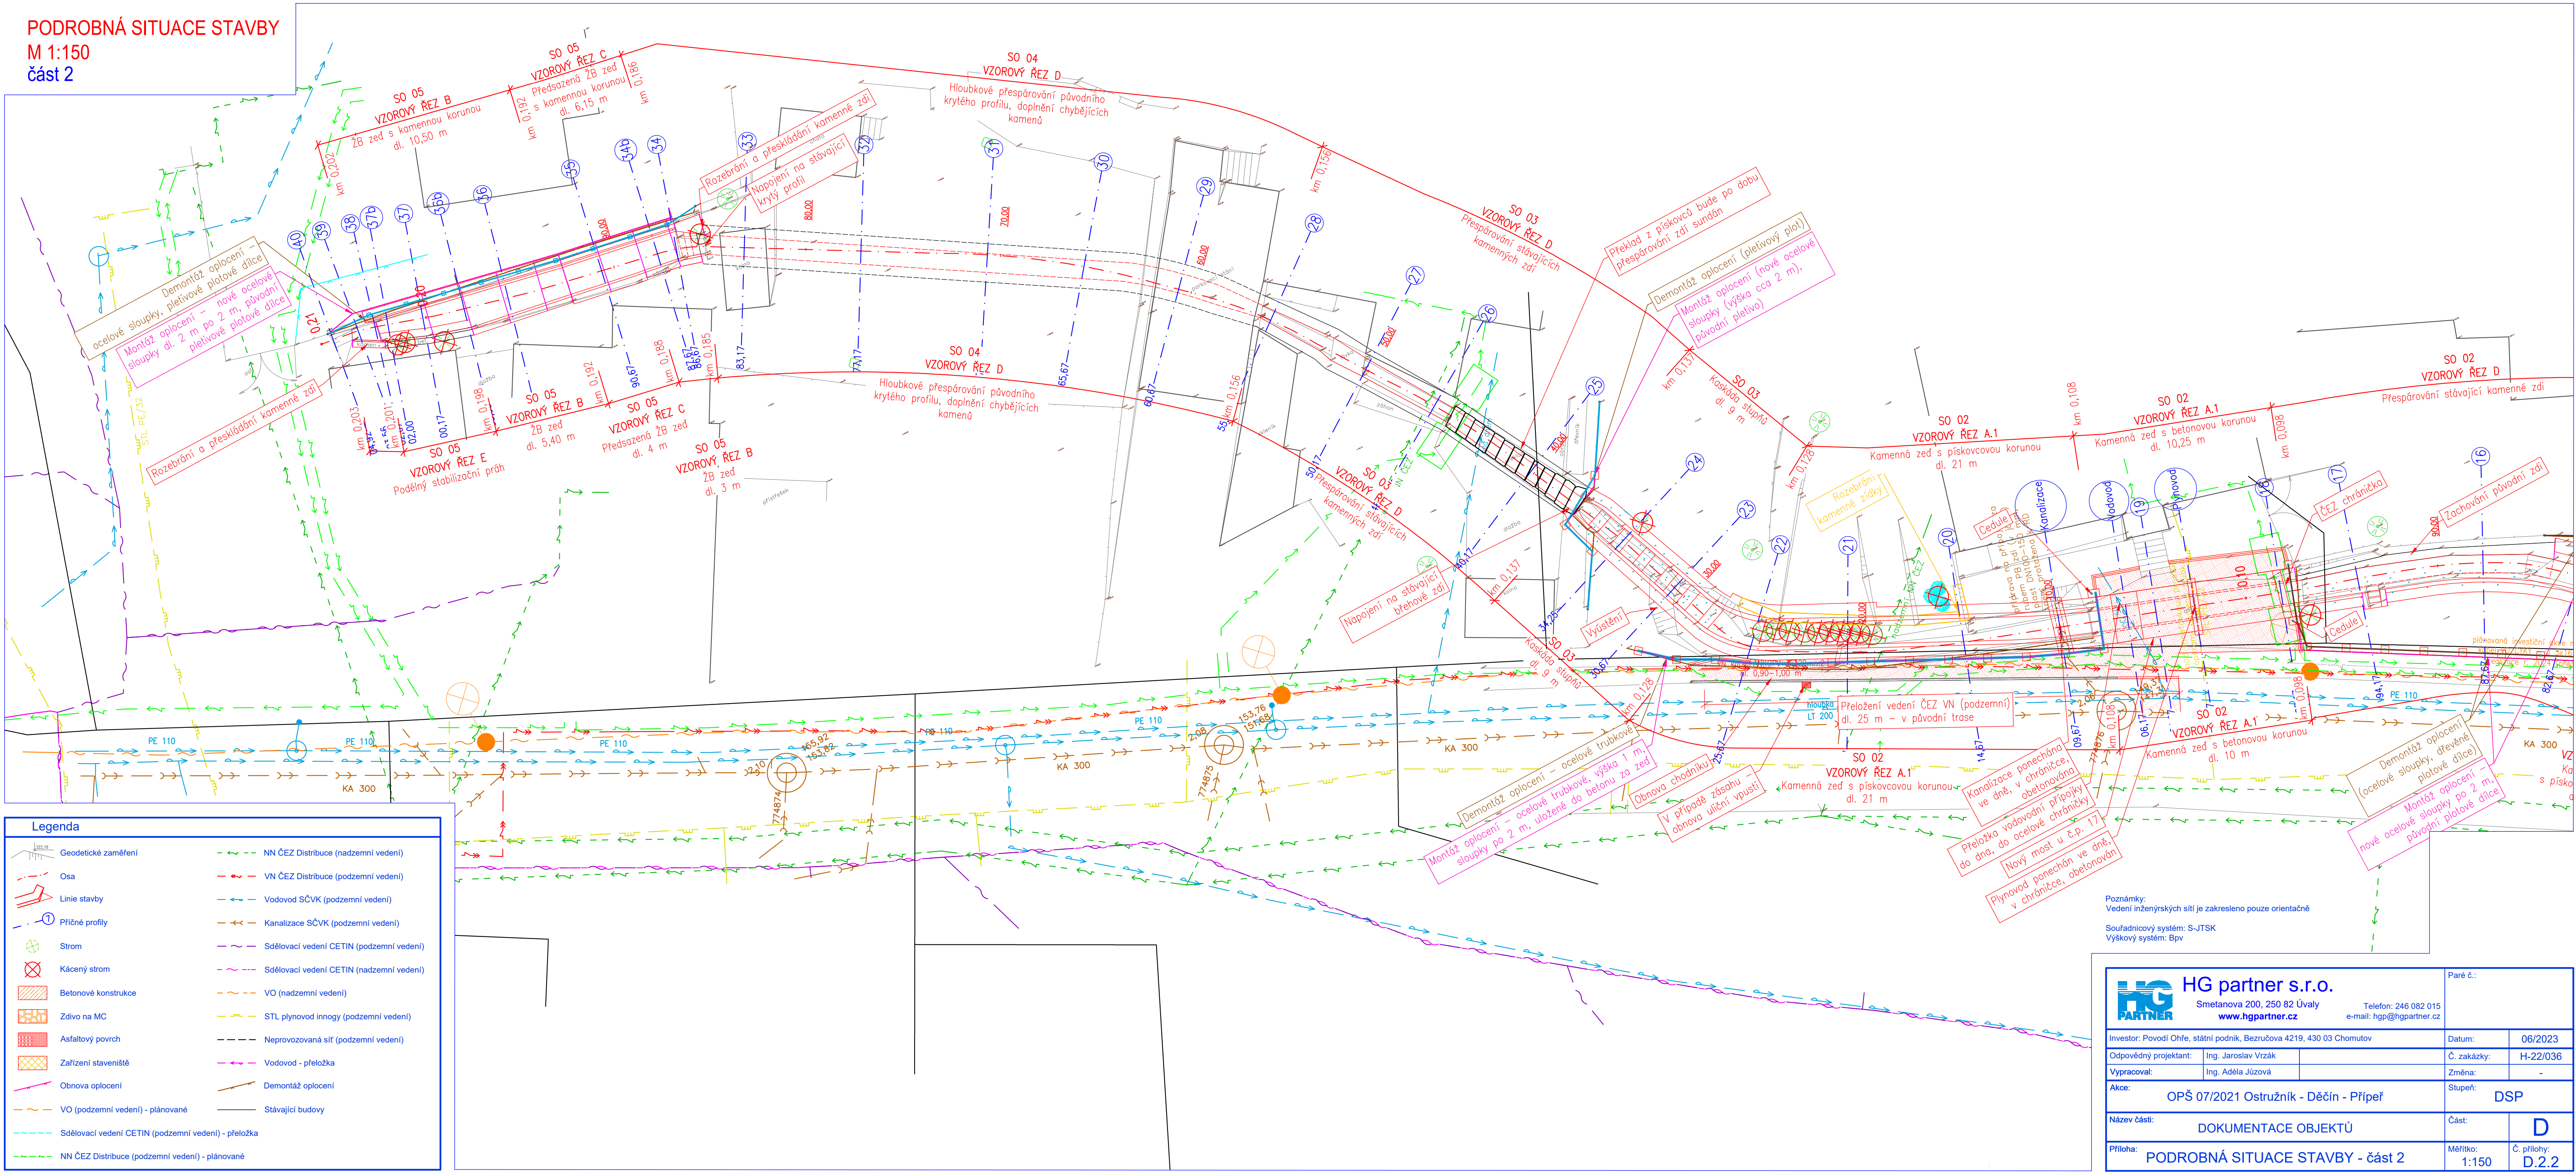

<b>HG partner s.r.o.</b> Smetanova 200, 250 82 Úvaly www.hgpartner.cz		Paré č.:	
Investor: Povodí Ohně, státní podnik, Bezručova 4219, 430 03 Chomutov		Datum: 06/2023	
Odpovědný projektant: Ing. Jaroslav Vrzák		Č. zakázky: H-22/036	
Vypracoval: Ing. Adéla Jůzová		Změna: -	
Akce: OPŠ 07/2021 Ostružník - Děčín - Přípeř		Stupeň: DSP	
Název části: DOKUMENTACE OBJEKTŮ		Část: D	
Příloha: PODROBNÁ SITUACE STAVBY - část 2		Měřítko: 1:150 Č. přílohy: D.2.2	