



PŮDORYS 1.NP

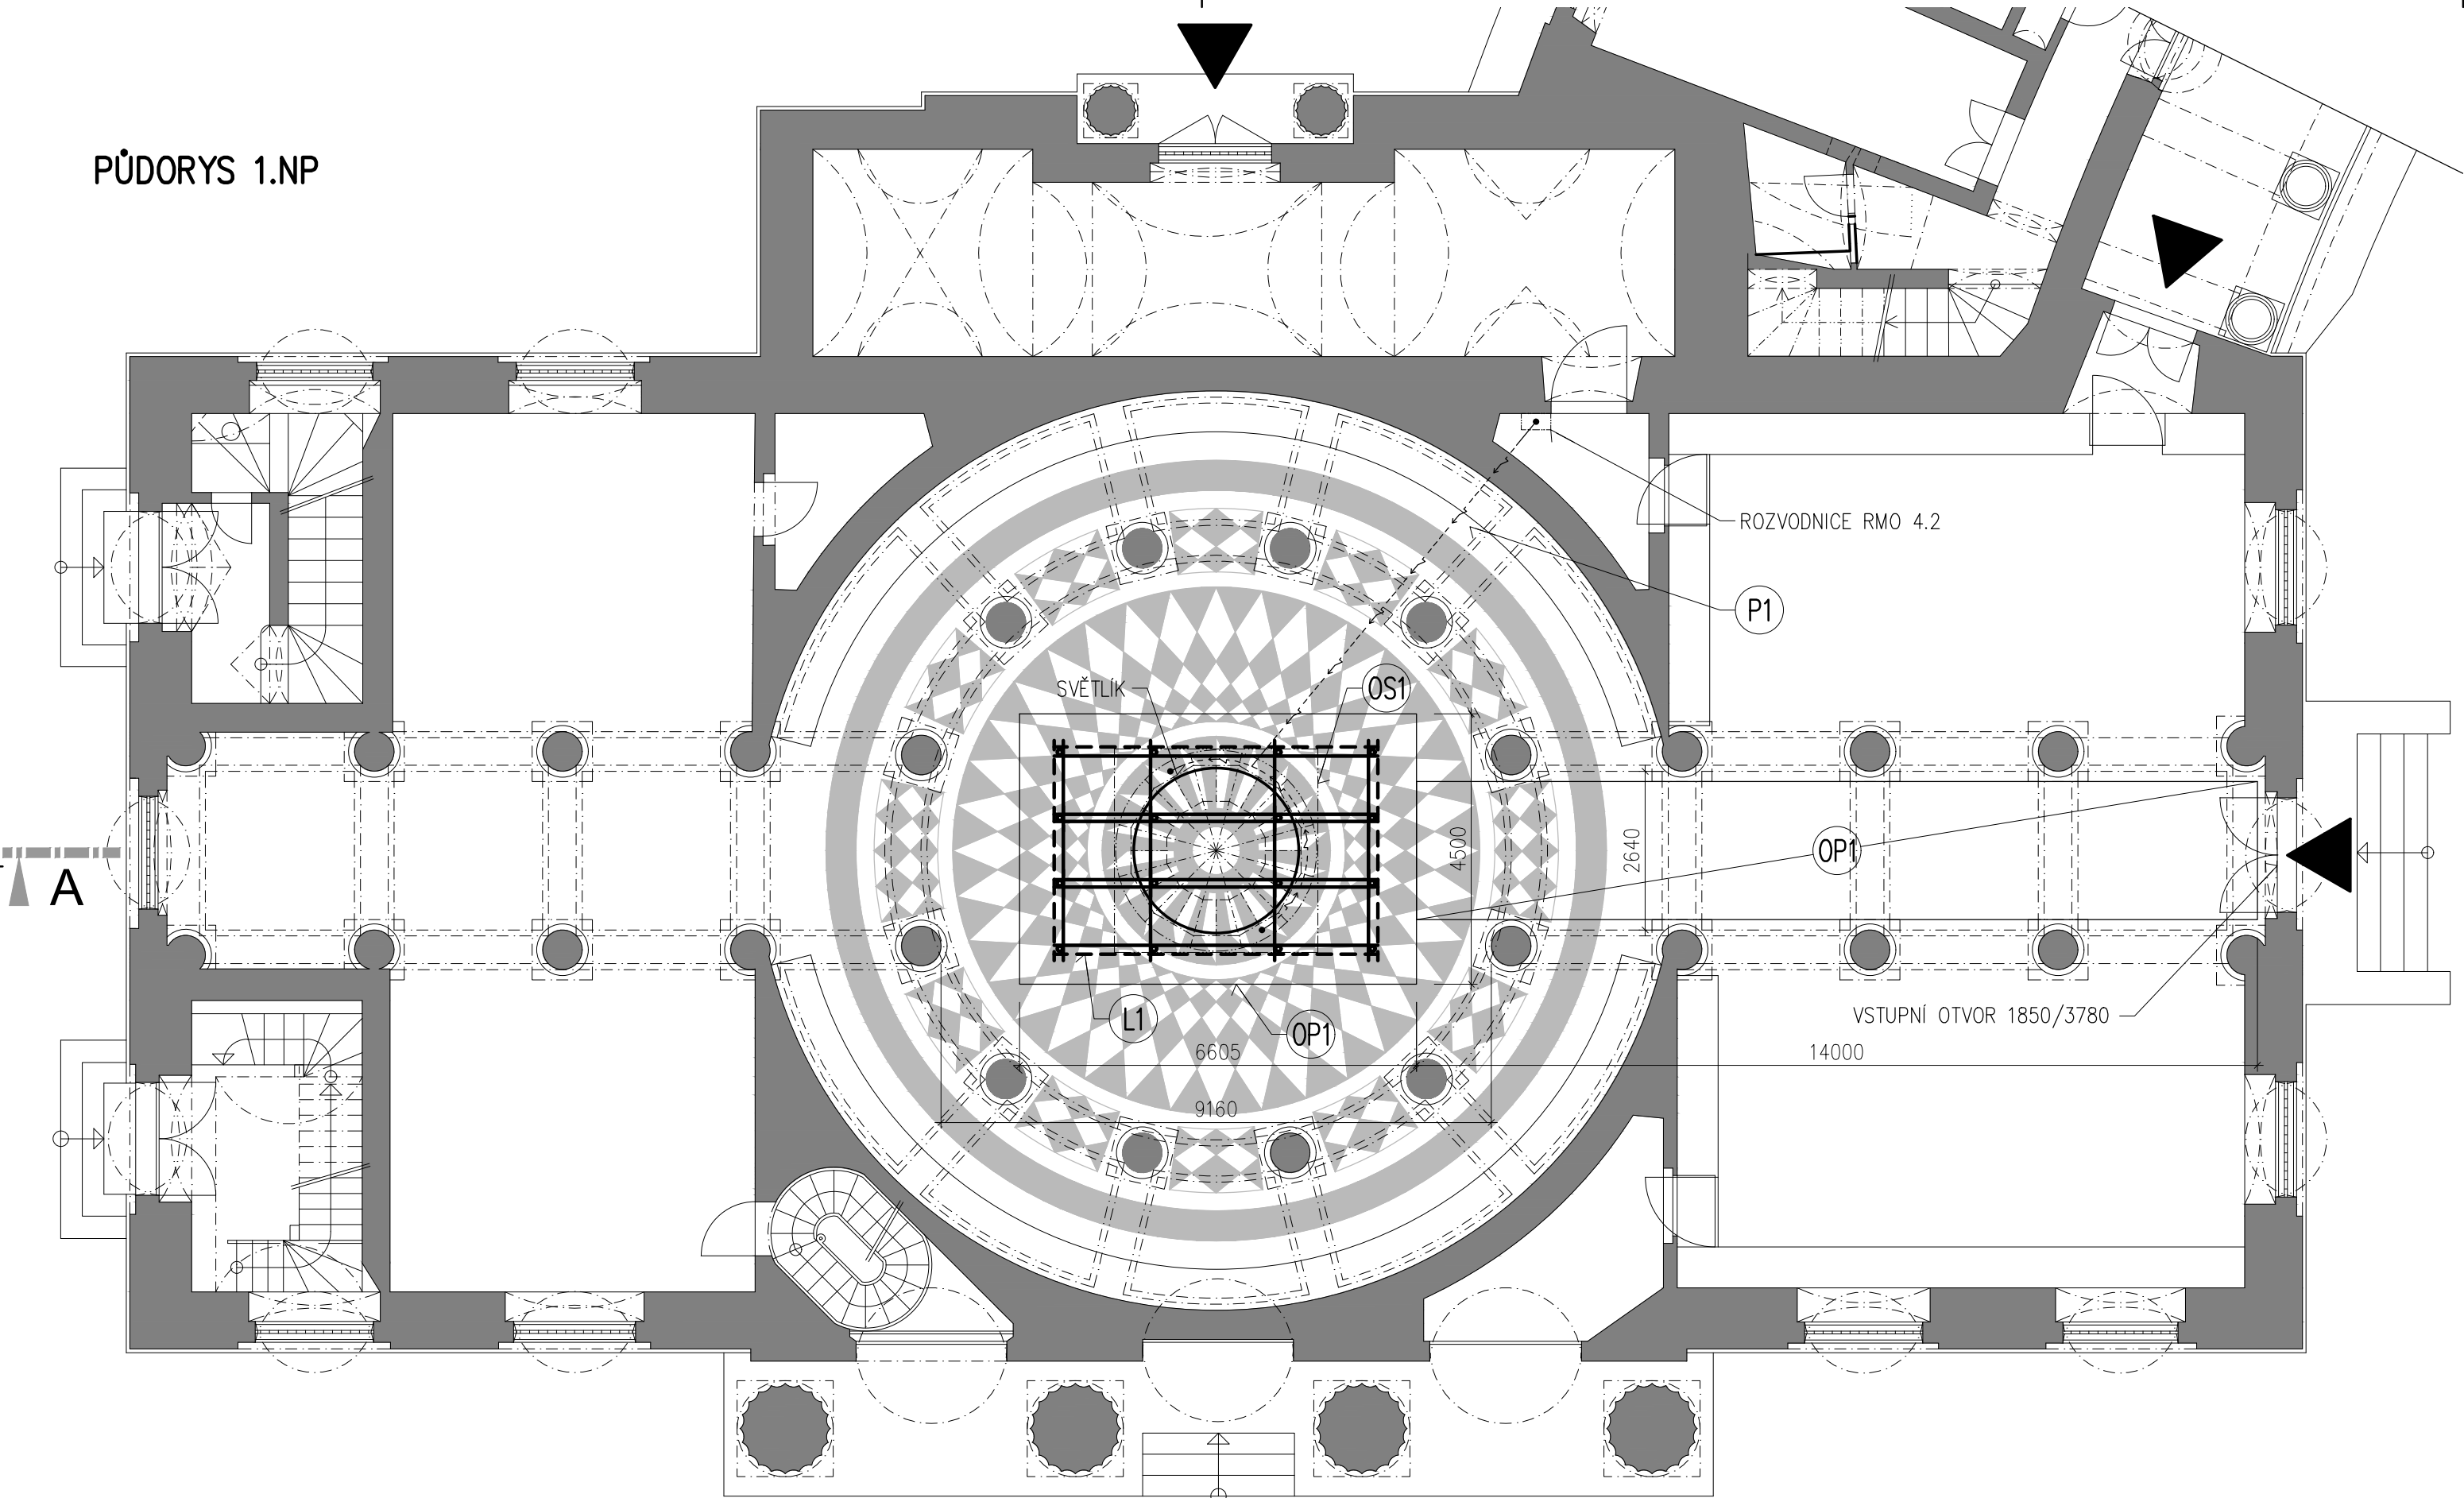

ŘEZ PŘÍČNÝ A-A'

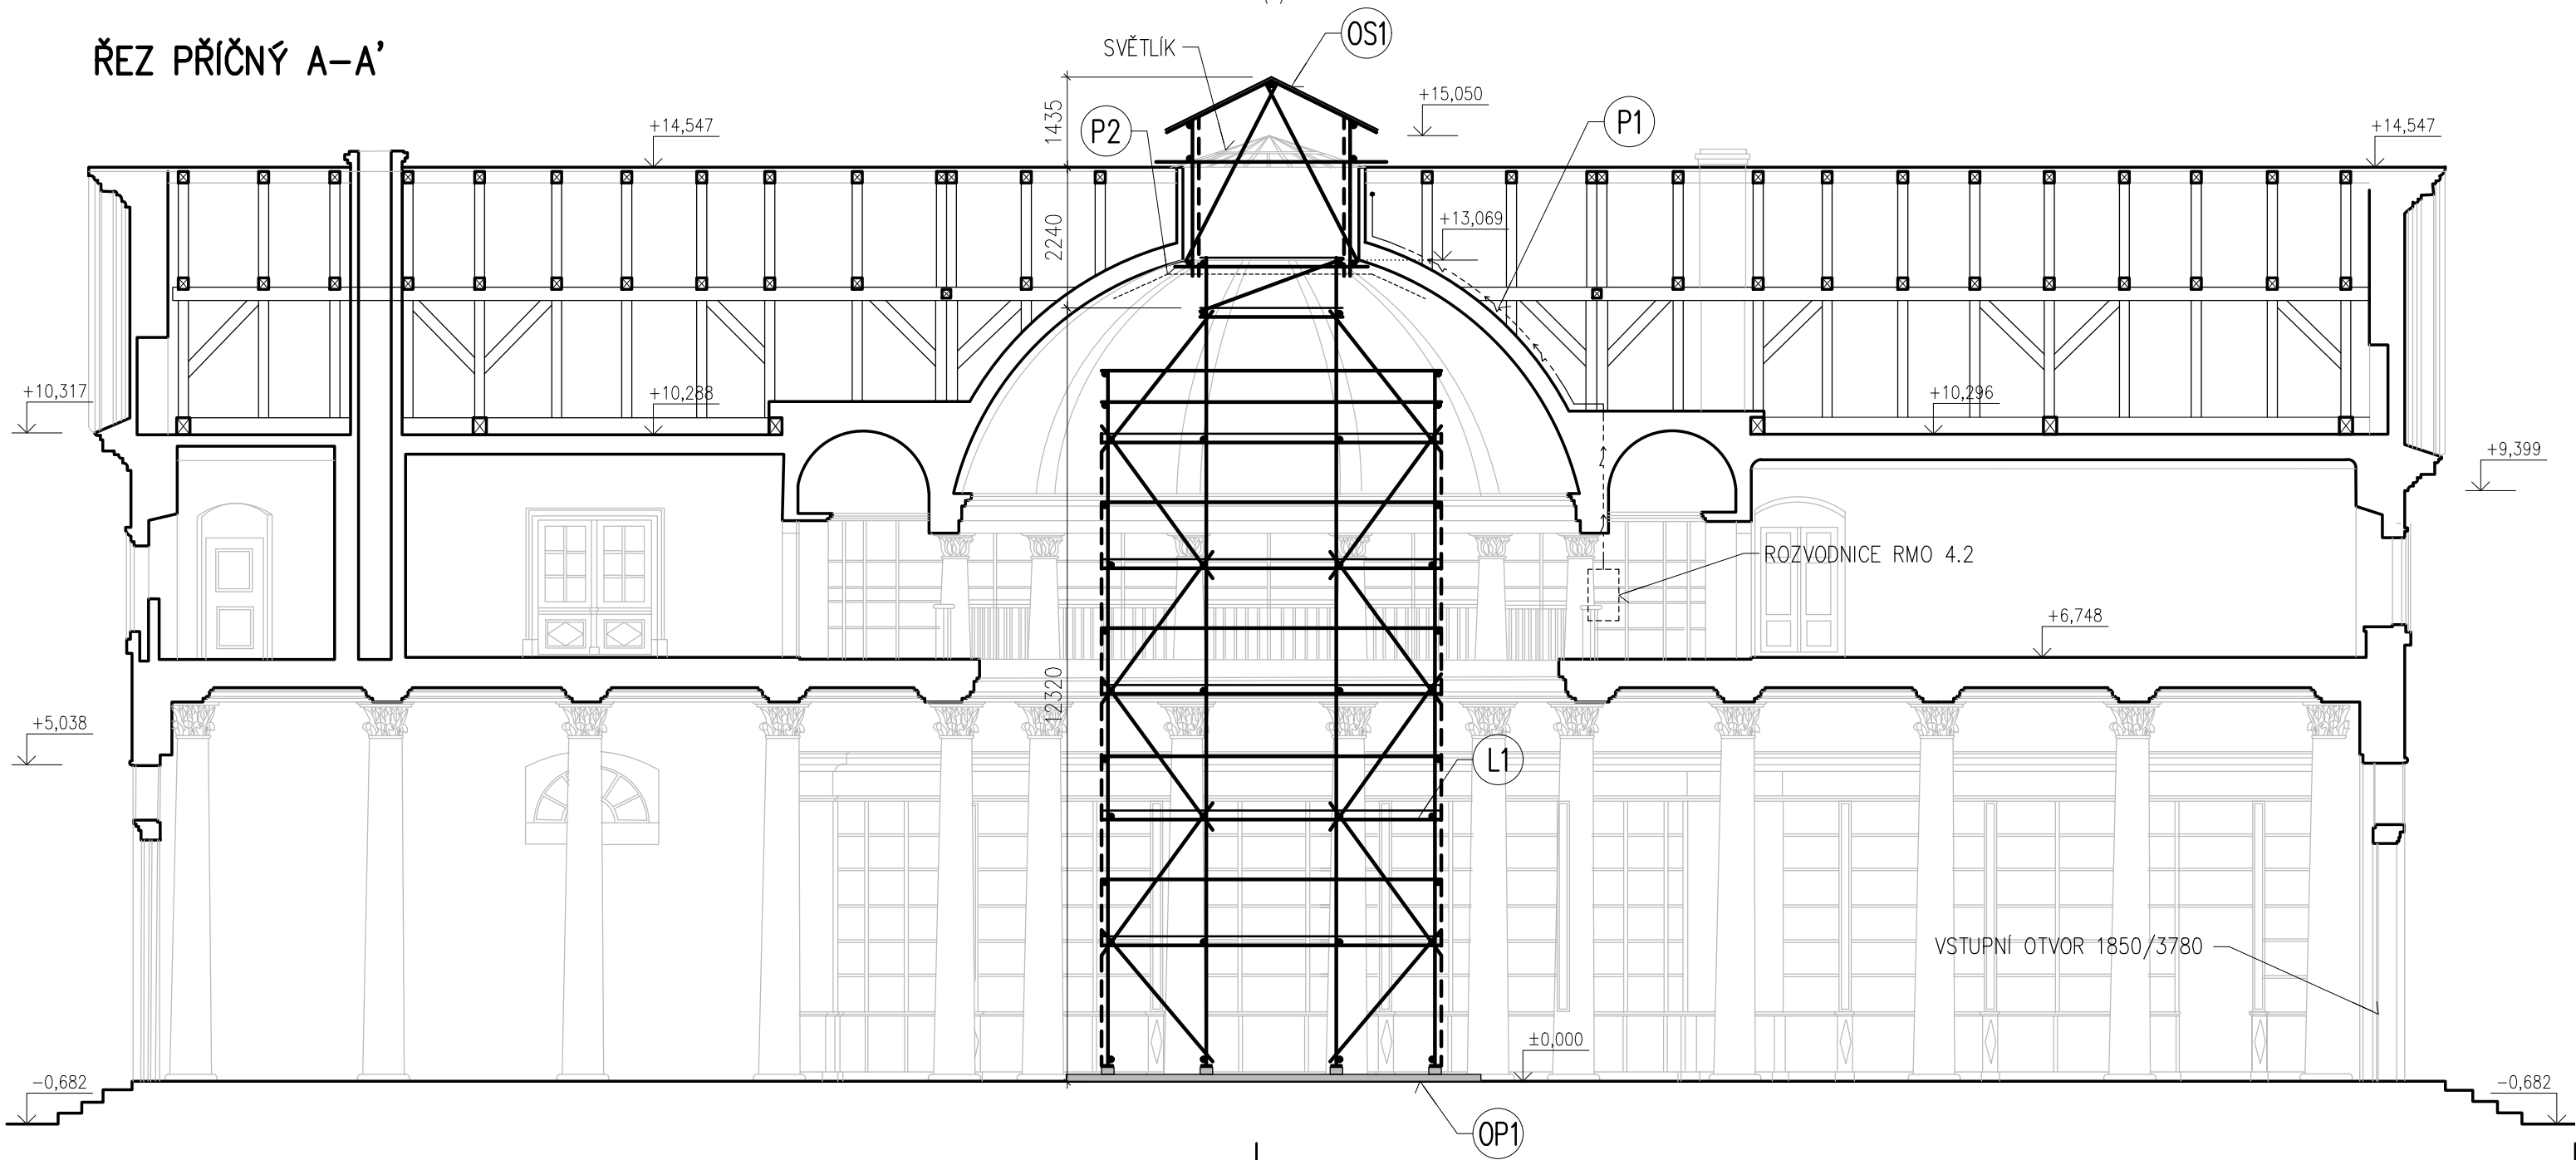

LEGENDA

OP1 – OCHRANNÁ PODLAHA

- SKLADBA:
- STÁVAJÍCÍ KAMENNÁ DLAŽBA
 - KOBRECEK/FILC/GEOTEXTILIE 2x300g/m²
 - OSB 2x 15mm P+D

OS1 – DOČASNÉ ZASTŘEŠENÍ

LEŠENOVÁ/TESAŘSKÁ KONSTRUKCE ZALOŽENÁ SAMONOSNĚ NA STŘEŠE A KORUNĚ TUBUSU LUCERNY. NEBUDE PEVNĚ SPOJENA S LEŠENÍM L1.

KRYTINA – LEHKÉ SKLOLAMINÁTOVÉ DESKY

L1 – PROSTOROVÉ LEŠENÍ POD SVĚTLÍKEM KNIHOVNY PRO UMOŽNĚNÍ VÝMĚNY SVĚTLÍKU ZA NOVÝ, ZALOŽENÉ NA OCHRANNÉ PODLAZE **OP1** NA DŘEVĚNÉ PODKLADKY 50/150mm. VÝŠKA 12,5m NAD PODLAHOU, CELKOVÝ OBESTAVĚNÝ OBJEM 240m³. PODLAHA 0,4m POD LUCERNOU A 1,5m POD KORUNOU TUBUSU LUCERNY PRO SNADNÝ PŘÍSTUP K ZALOŽENÍ SVĚTLÍKU A PRO OPRAVU OMÍTKY A MALBY LUCERNY.

P1 – ELEKTRO KABEL VEDENÝ PŘES KROV K VENTILÁTORŮM SVĚTLÍKU. KABEL BUDE NAPOJEN NA ROZVODNICI RMO 4.2 (SPECIFIKACE ROZVODNÉ SKŘÍNĚ VIZ: NZM KAČINA – PASPORTIZACE STÁVAJÍCÍCH SILNOPROUDÝCH ROZVODŮ, ROZVADĚČ RMO-4.2 – STR.1, ELEKTRO MARTÍNEK, 10/2023). NAPOJIT K REZERVNÍMU JISTIČI FA 42.15/42.16. DL. 17,5m

P2 – PŘED DEMONTÁŽÍ SVĚTLÍKU A JINÝMI PRAŠNÝMI ÚKONY BUDE LUCERNA PROTIPRACHOVĚ ZALEPENA SILNĚJŠÍ FÓLIÍ (NESMÍ BÝT POŠKOZENA MALBA)

OBJEKT:

ZÁMEK KAČINA

NÁZEV AKCE:

REKONSTRUKCE SVĚTLÍKU KNIHOVNY

STUPEŇ:

DOKUMENTACE PRO PROVÁDĚNÍ STAVBY A VÝBĚR ZHOTOVITELE

PROJEKTANT:
ING. FILIP CHMEL

VYPRACOVAL A KONTROLOVAL:
ING. ARCH. PETR KOPECKÝ
BC. TOMÁŠ VALENTA

OBJEDNATEL:
NÁRODNÍ ZEMĚDĚLSKÉ MUZEUM, S. P. O.
KOSTELNÍ 1300/44, 170 00 PRAHA 7

OBSAH VÝKRESU:

LEŠENÍ – PŮDORYS, ŘEZ PŘÍČNÝ A-A'

ING. FILIP CHMEL
AUTORIZOVANÝ INŽENÝR PRO POČÍSNÉ STAVBY, STATIKU A DYNAMICKÉ STAVBY
SUCHBOLSKÉ NÁM.1253/11
165 00 PRAHA 6
IČ: 747 84871
+420 725 743 829
F.CH@CENTRUM.CZ

ZAK.Č.:
15.24

DATUM:
03/2025

MĚŘÍTKO:
1:100

FORMÁT:
1,5x3A4

PARÉ:

Č. VÝKRESU:

01