


POHLED NA VNITŘNÍ LÍČ LUCERNY




ŘEZ PŘÍČNÝ

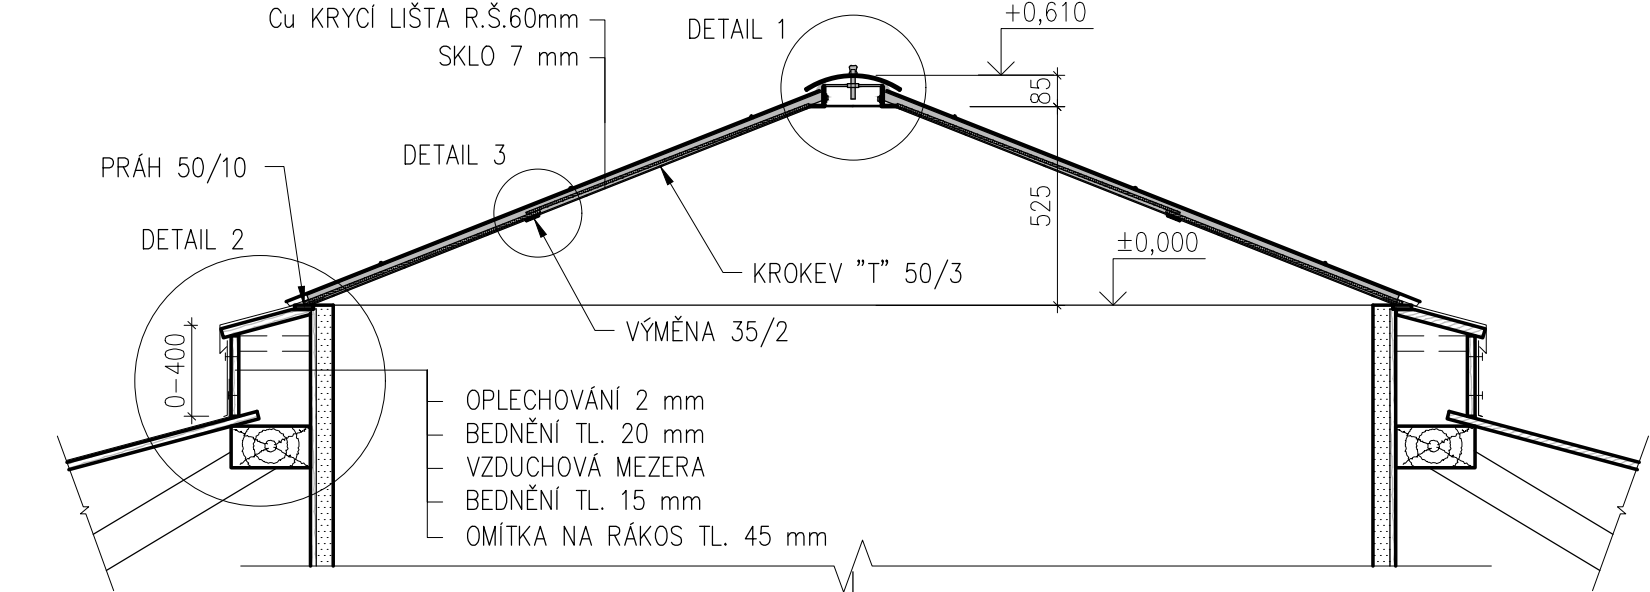

POZN.: STÁVAJÍCÍ KCE SVĚTLÍKU JE PROVEDENA Z KONSTRUKČNÍ OCELI NEZNAMÉ KVALITY. KOROZE JE POUZE POVRCHOVÁ VE VYJIMEČNÝCH PŘÍPADECH A V SKRYTÝCH MÍSTECH SE MŮŽE VYSKYTOVAT VÝRAZNĚJŠÍ KOROZE.

PO DEMONTÁŽI KONSTRUKCE BUDE PROVEDENA METALURGICKÁ ZKOUŠKA A NA VYBRANÉM VHDNÉM MÍSTĚ PROVEDEN NÁBRUS A ZKOUŠKA BAREVNOSTI PŘEDCHOZÍCH POVRCHOVÝCH ÚPRAV.

PŮDORYS

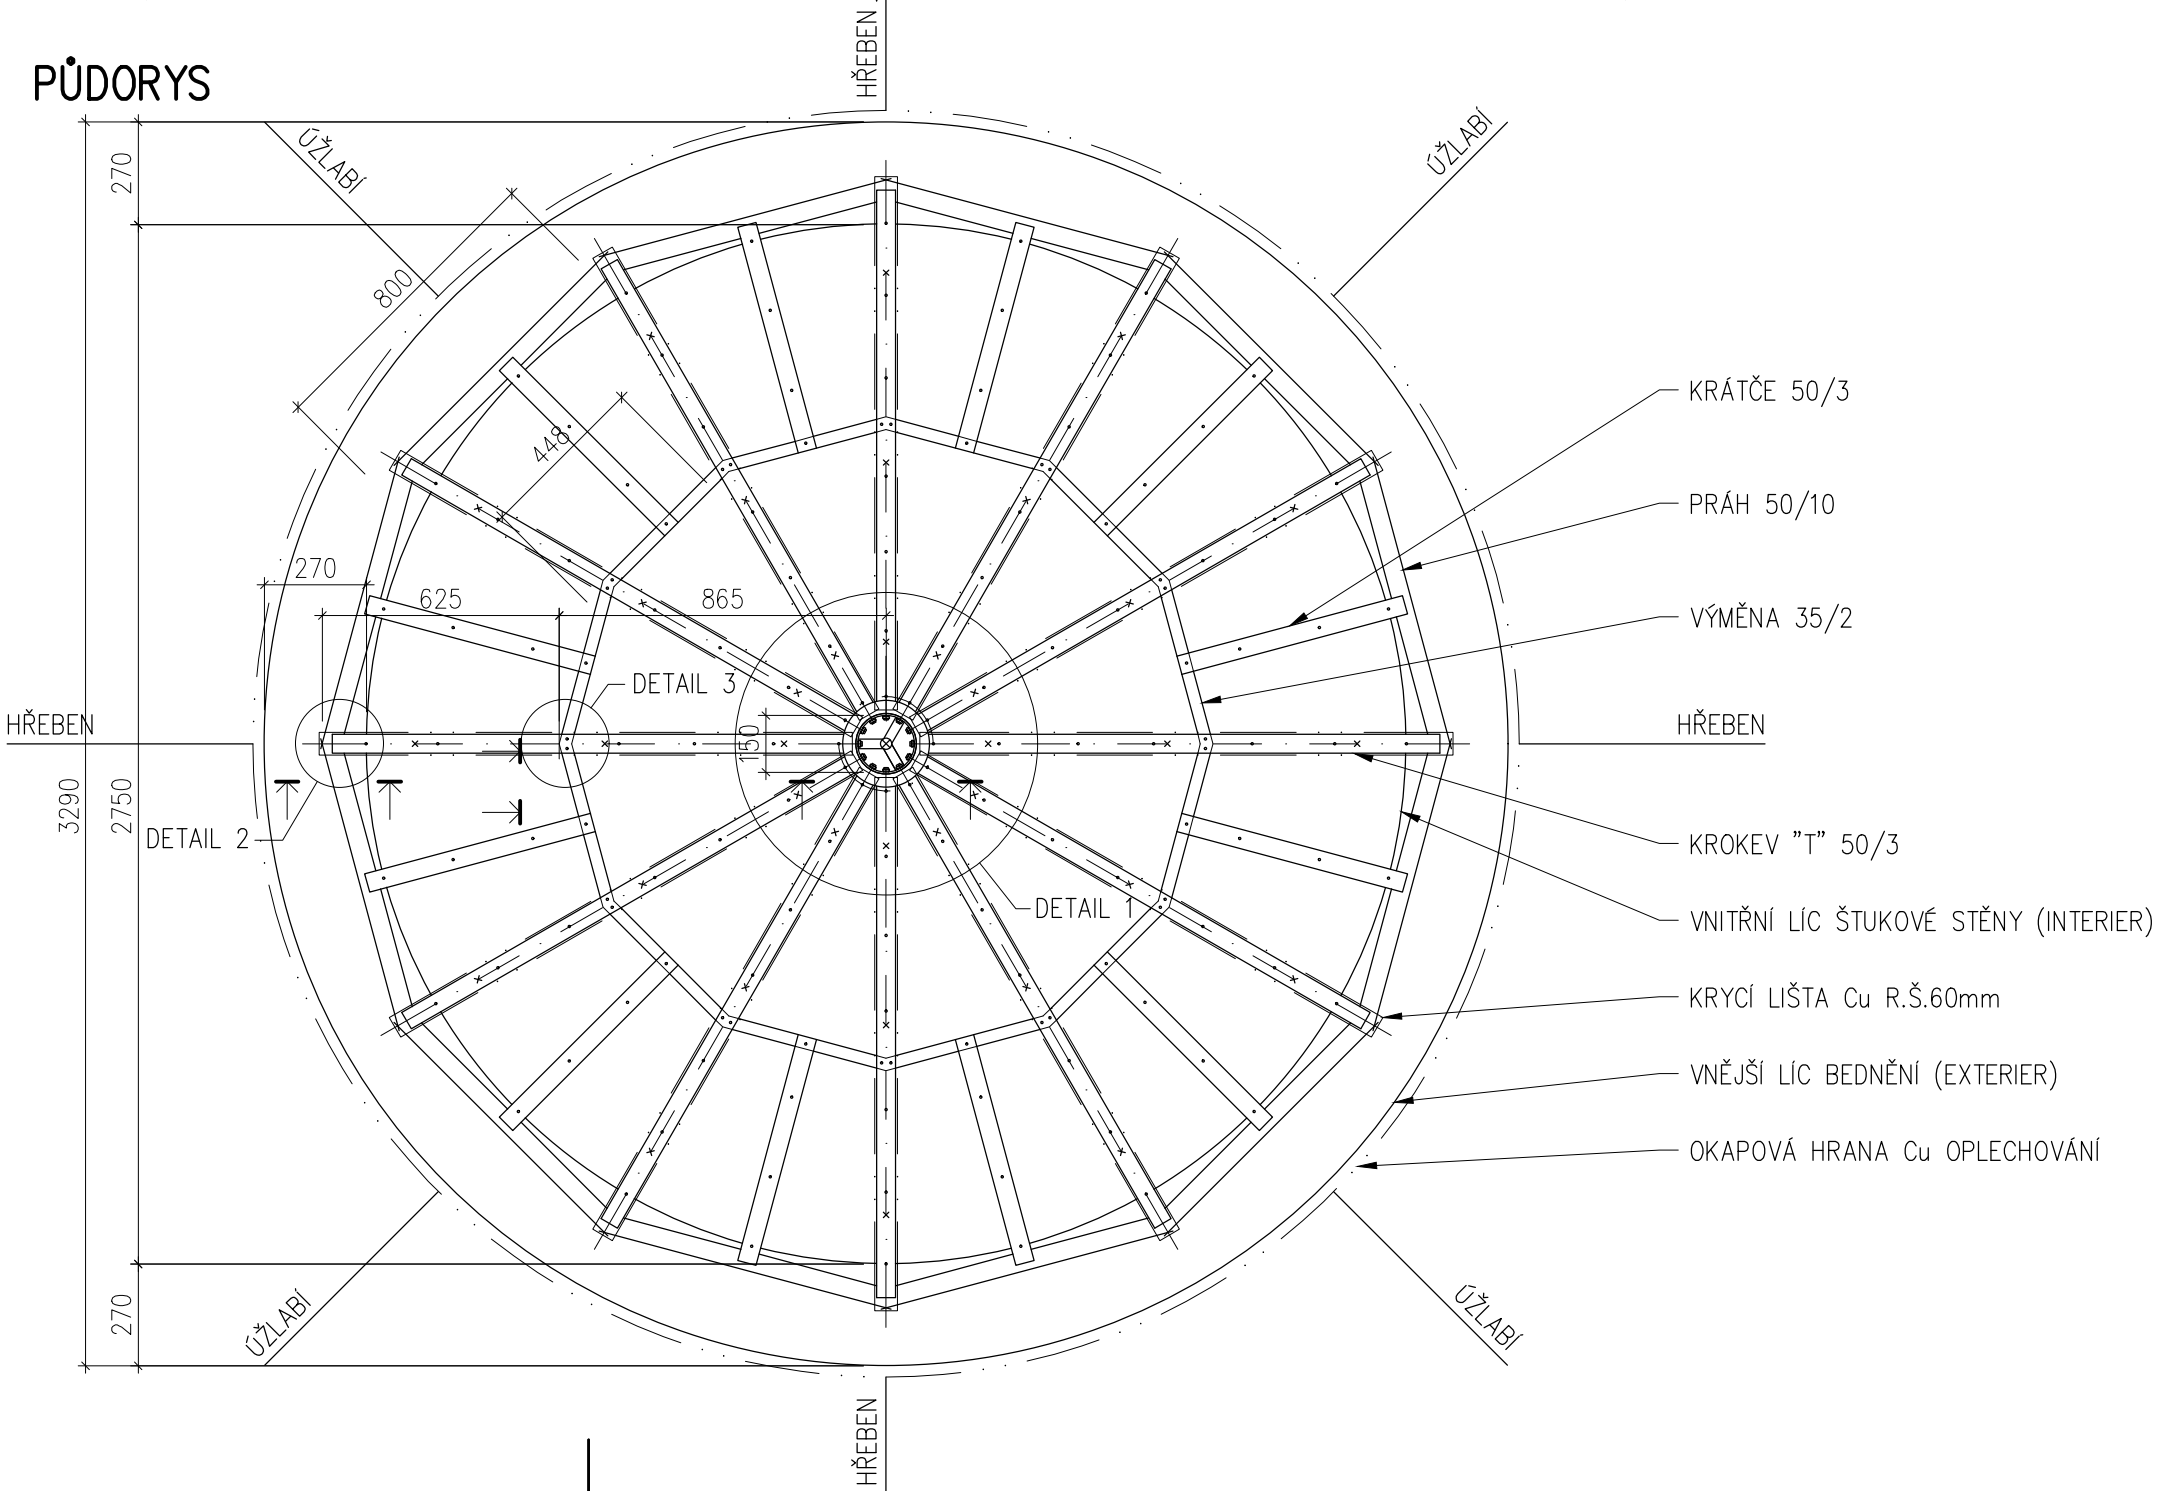

OBJEKT:

ZÁMEK KAČINA


NÁZEV AKCE:

REKONSTRUKCE SVĚTLÍKU KNIHOVNY

STUPEŇ:

DOKUMENTACE PRO PROVÁDĚNÍ STAVBY A VÝBĚR ZHOTOVITELE



| | | | | |
|--|--|---|--|------------------------------|
| PROJEKTANT: ING. FILIP CHMEL | |  | ING. FILIP CHMEL <small>AUTORIZOVANÝ INŽENÝR PRO POZEMNÍ STAVBY, STATIKU A DYNAMIKU STAVĚB</small> SUCHDOLSKÉ NÁM.1253/11 165 00 PRAHA6 IČ: 747 84871 +420 725 743 829 F.CH@CENTRUM.CZ | |
| VYPRACOVAL A KONTROLOVAL: ING. ARCH. PETR KOPECKÝ BC. TOMÁŠ VALENTA | | | | |
| OBJEDNATEL: NÁRODNÍ ZEMĚDĚLSKÉ MUZEUM, S. P. O. KOSTELNÍ 1300/44, 170 00 PRAHA 7 | | | ZAK.Č.: 15.24 | PARÉ: |
| | | | DATUM: 03/2025 | |
| OBSAH VÝKRESU: STÁVAJÍCÍ STAV – PŮDORYS A ŘEZ | | | MĚŘÍTKO: 1:20 | Č. VÝKRESU: 02 |
| | | | FORMÁT: 3 A4 | |