



POHLED

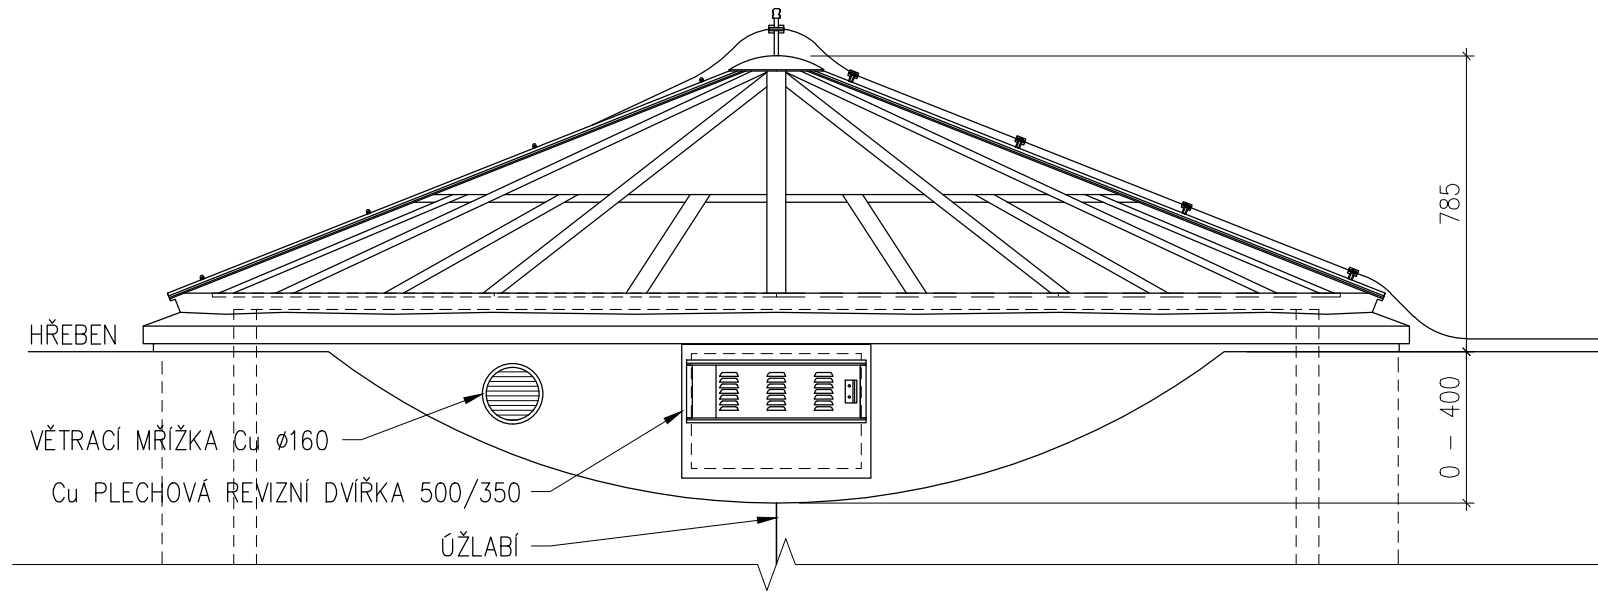


ŘEZ PŘÍČNÝ

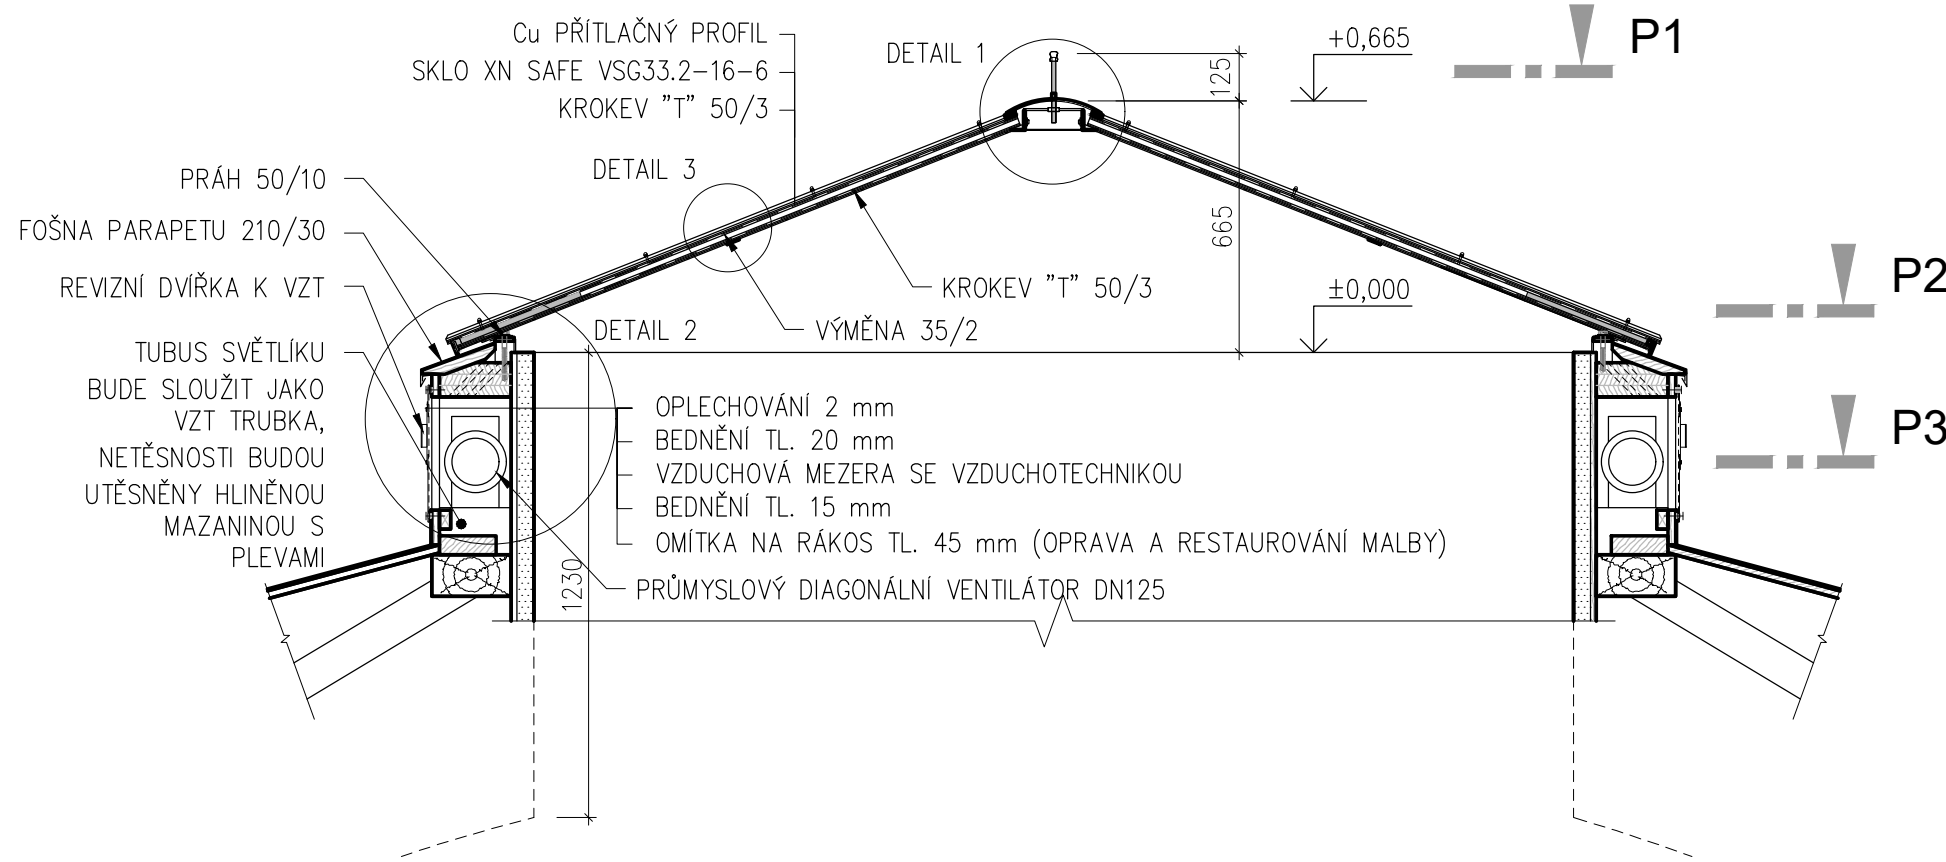


NOVÁ OKENNÍ VÝPLŇ


SKLO XN SAFE VSG33,2-16-6 PŘESNÝ ROZMĚR
NUTNÉ DOMĚŘIT AŽ PO OPRAVĚ KCE. SVĚTLÍKU

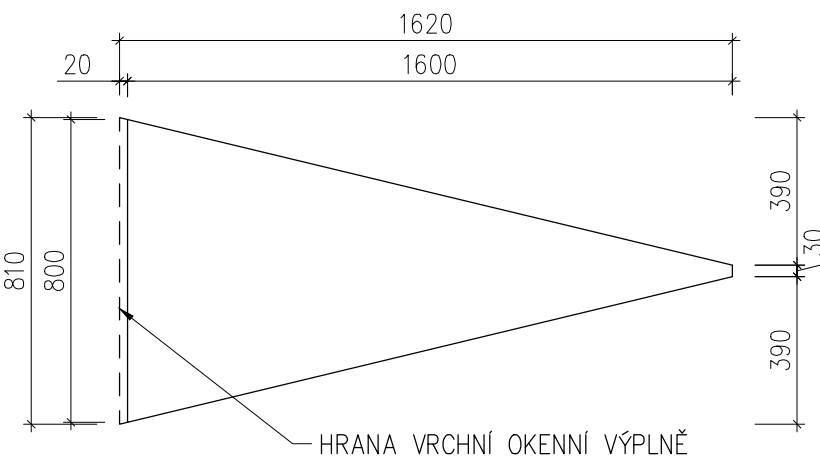


P1 – PŮDORYS OCELOVÉ KONSTRUKCE

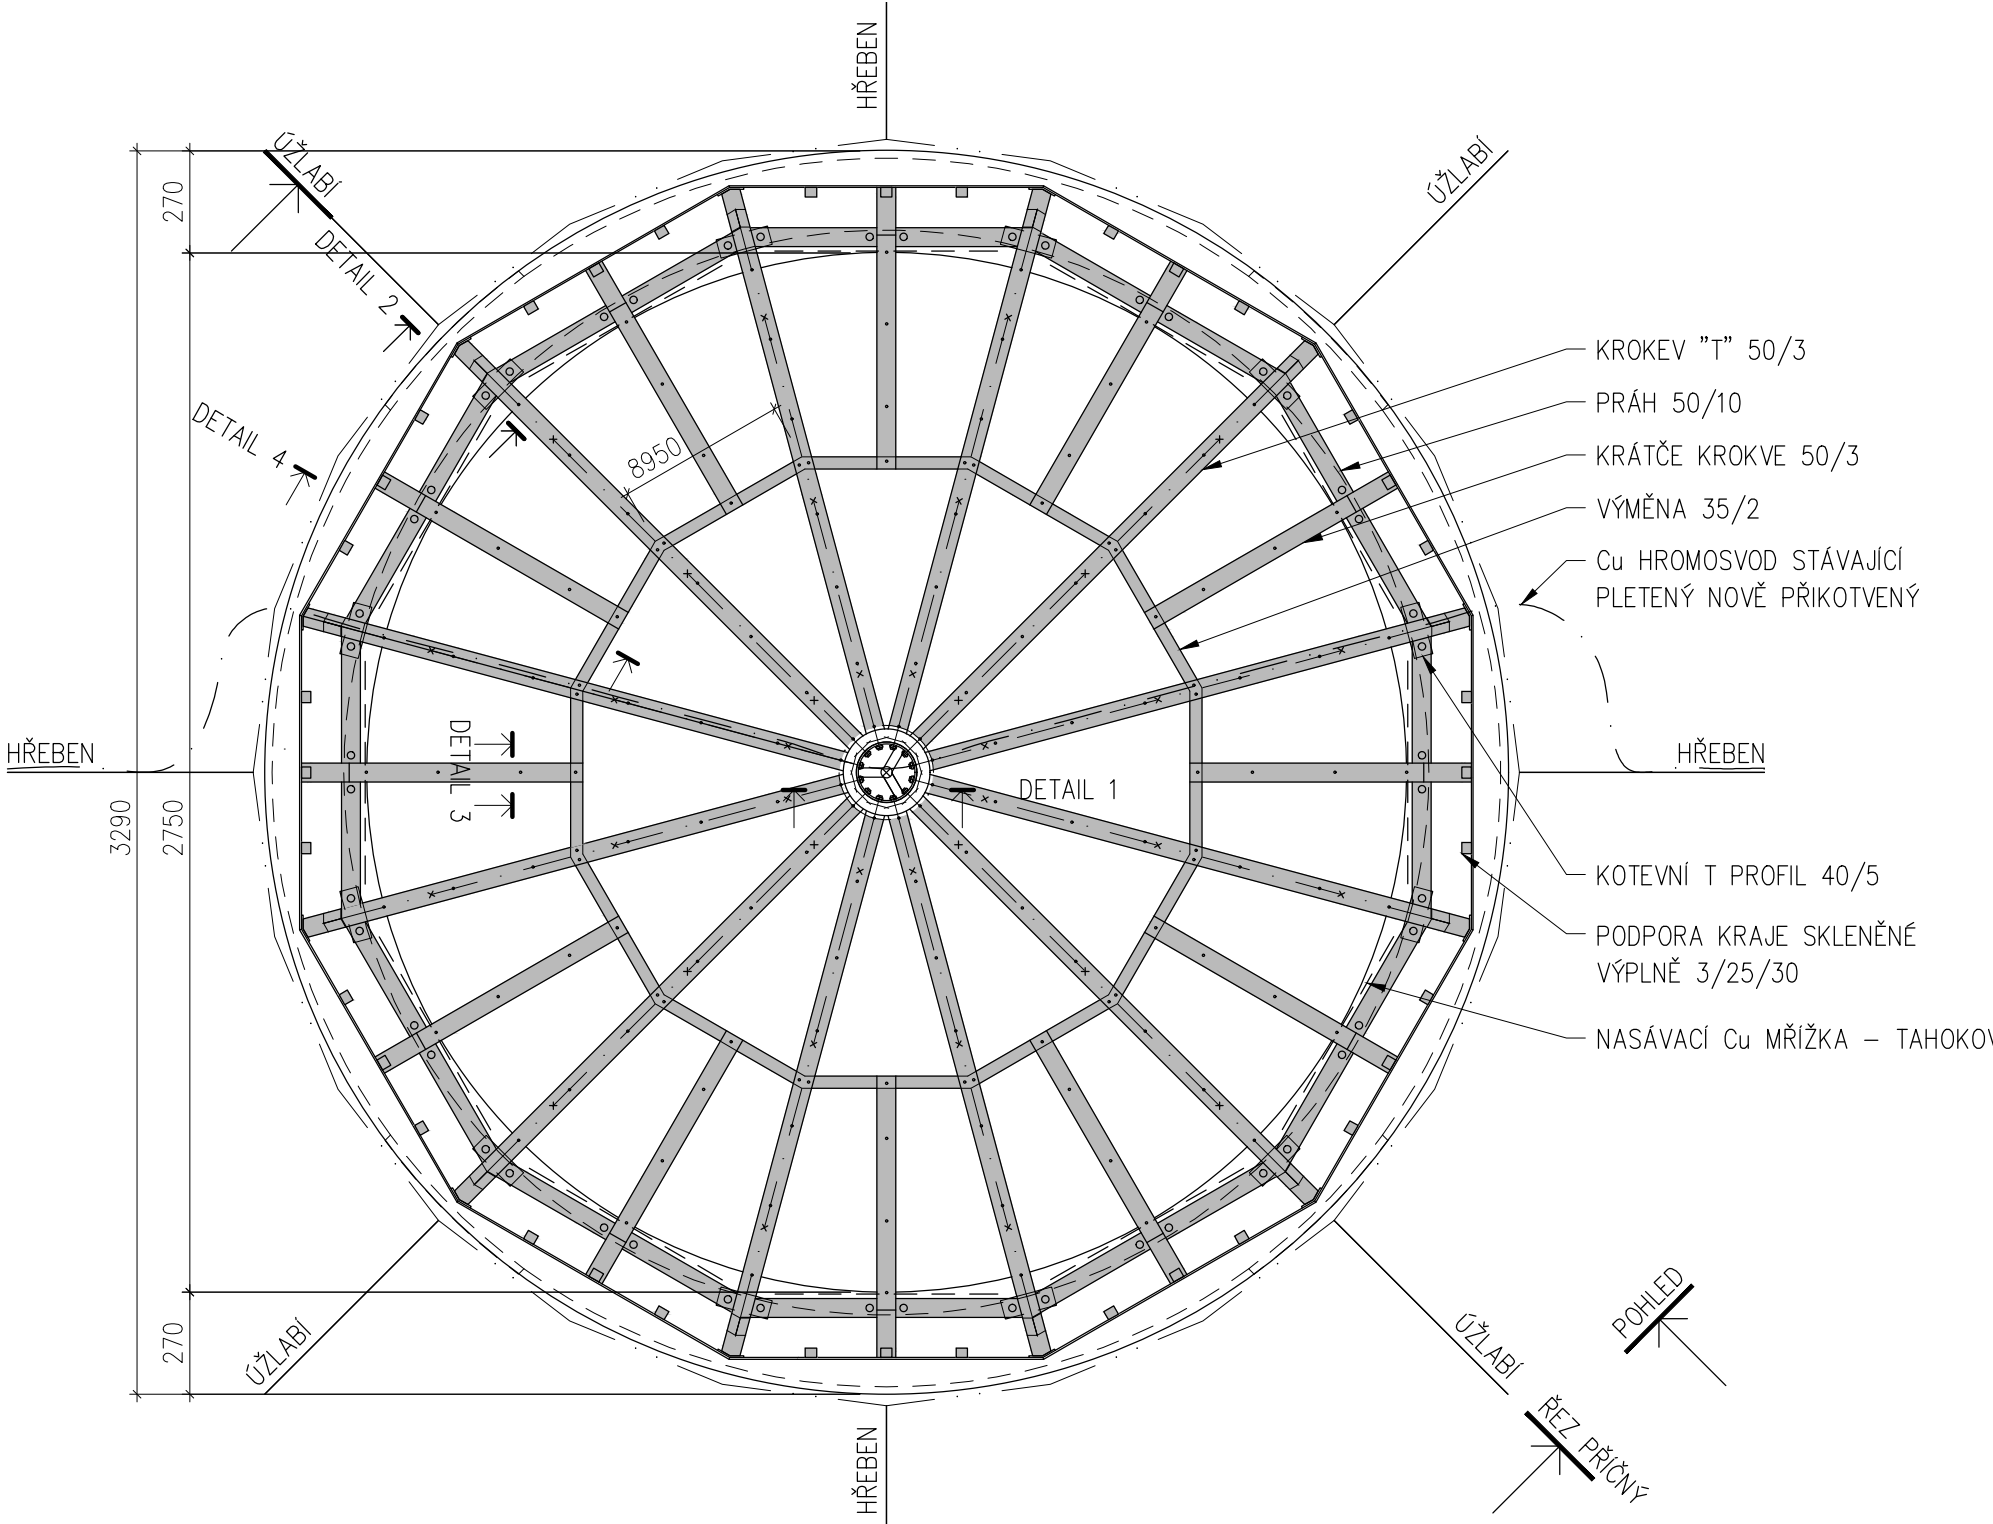

P2 – POHLED NA KORUNU TUBUSU LUCERNY

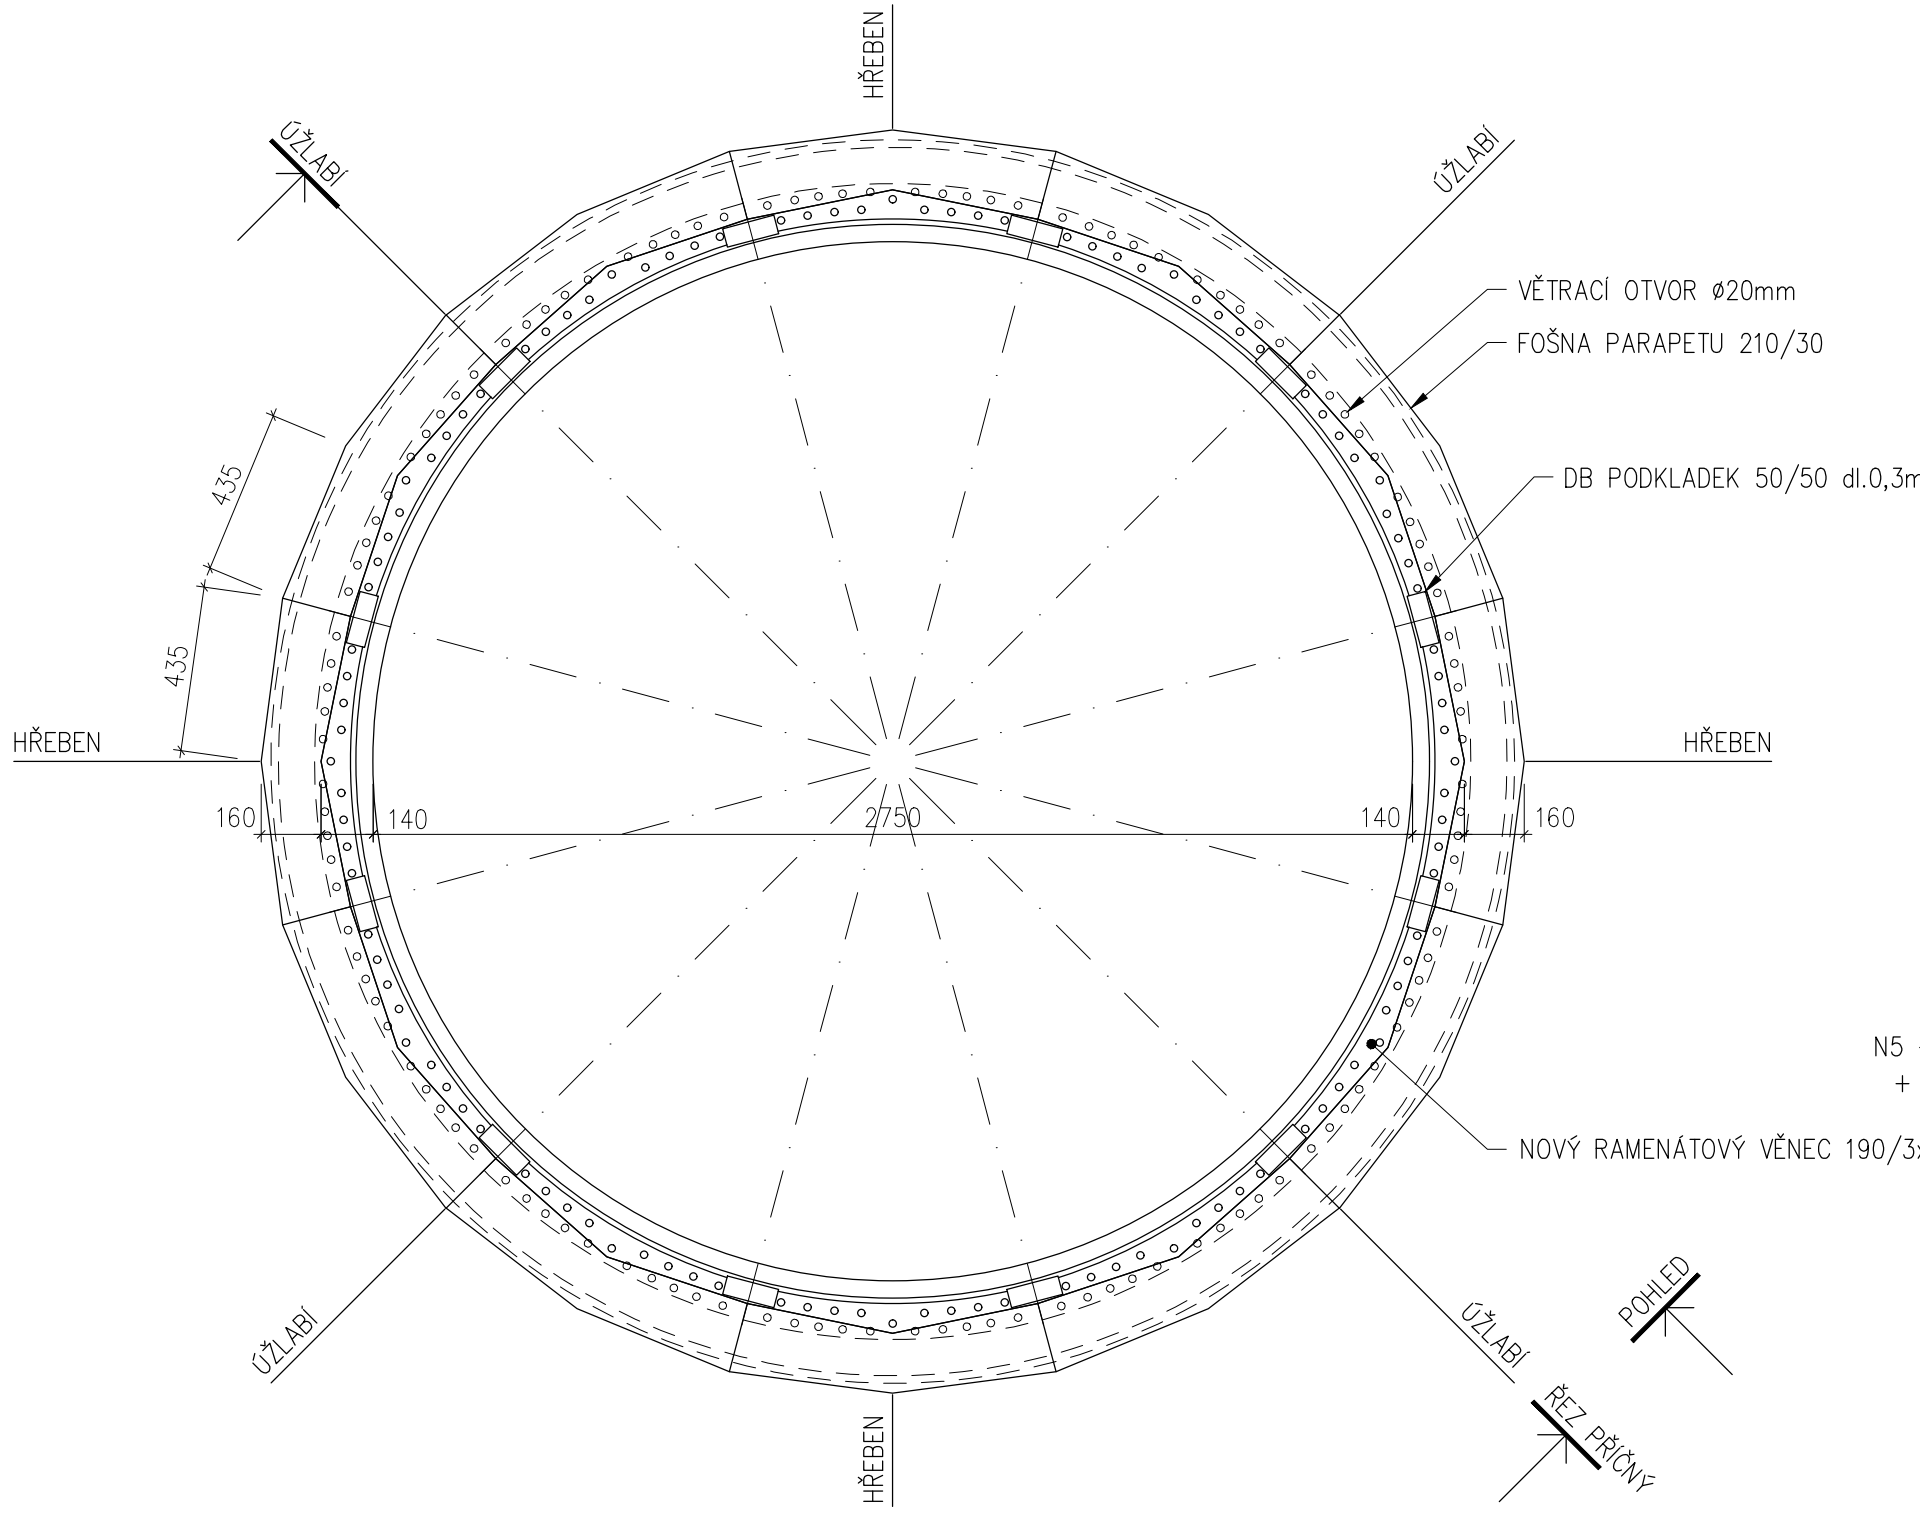

P3 – PŮDORYSNÝ ŘEZ TUBUSEM LUCERNY

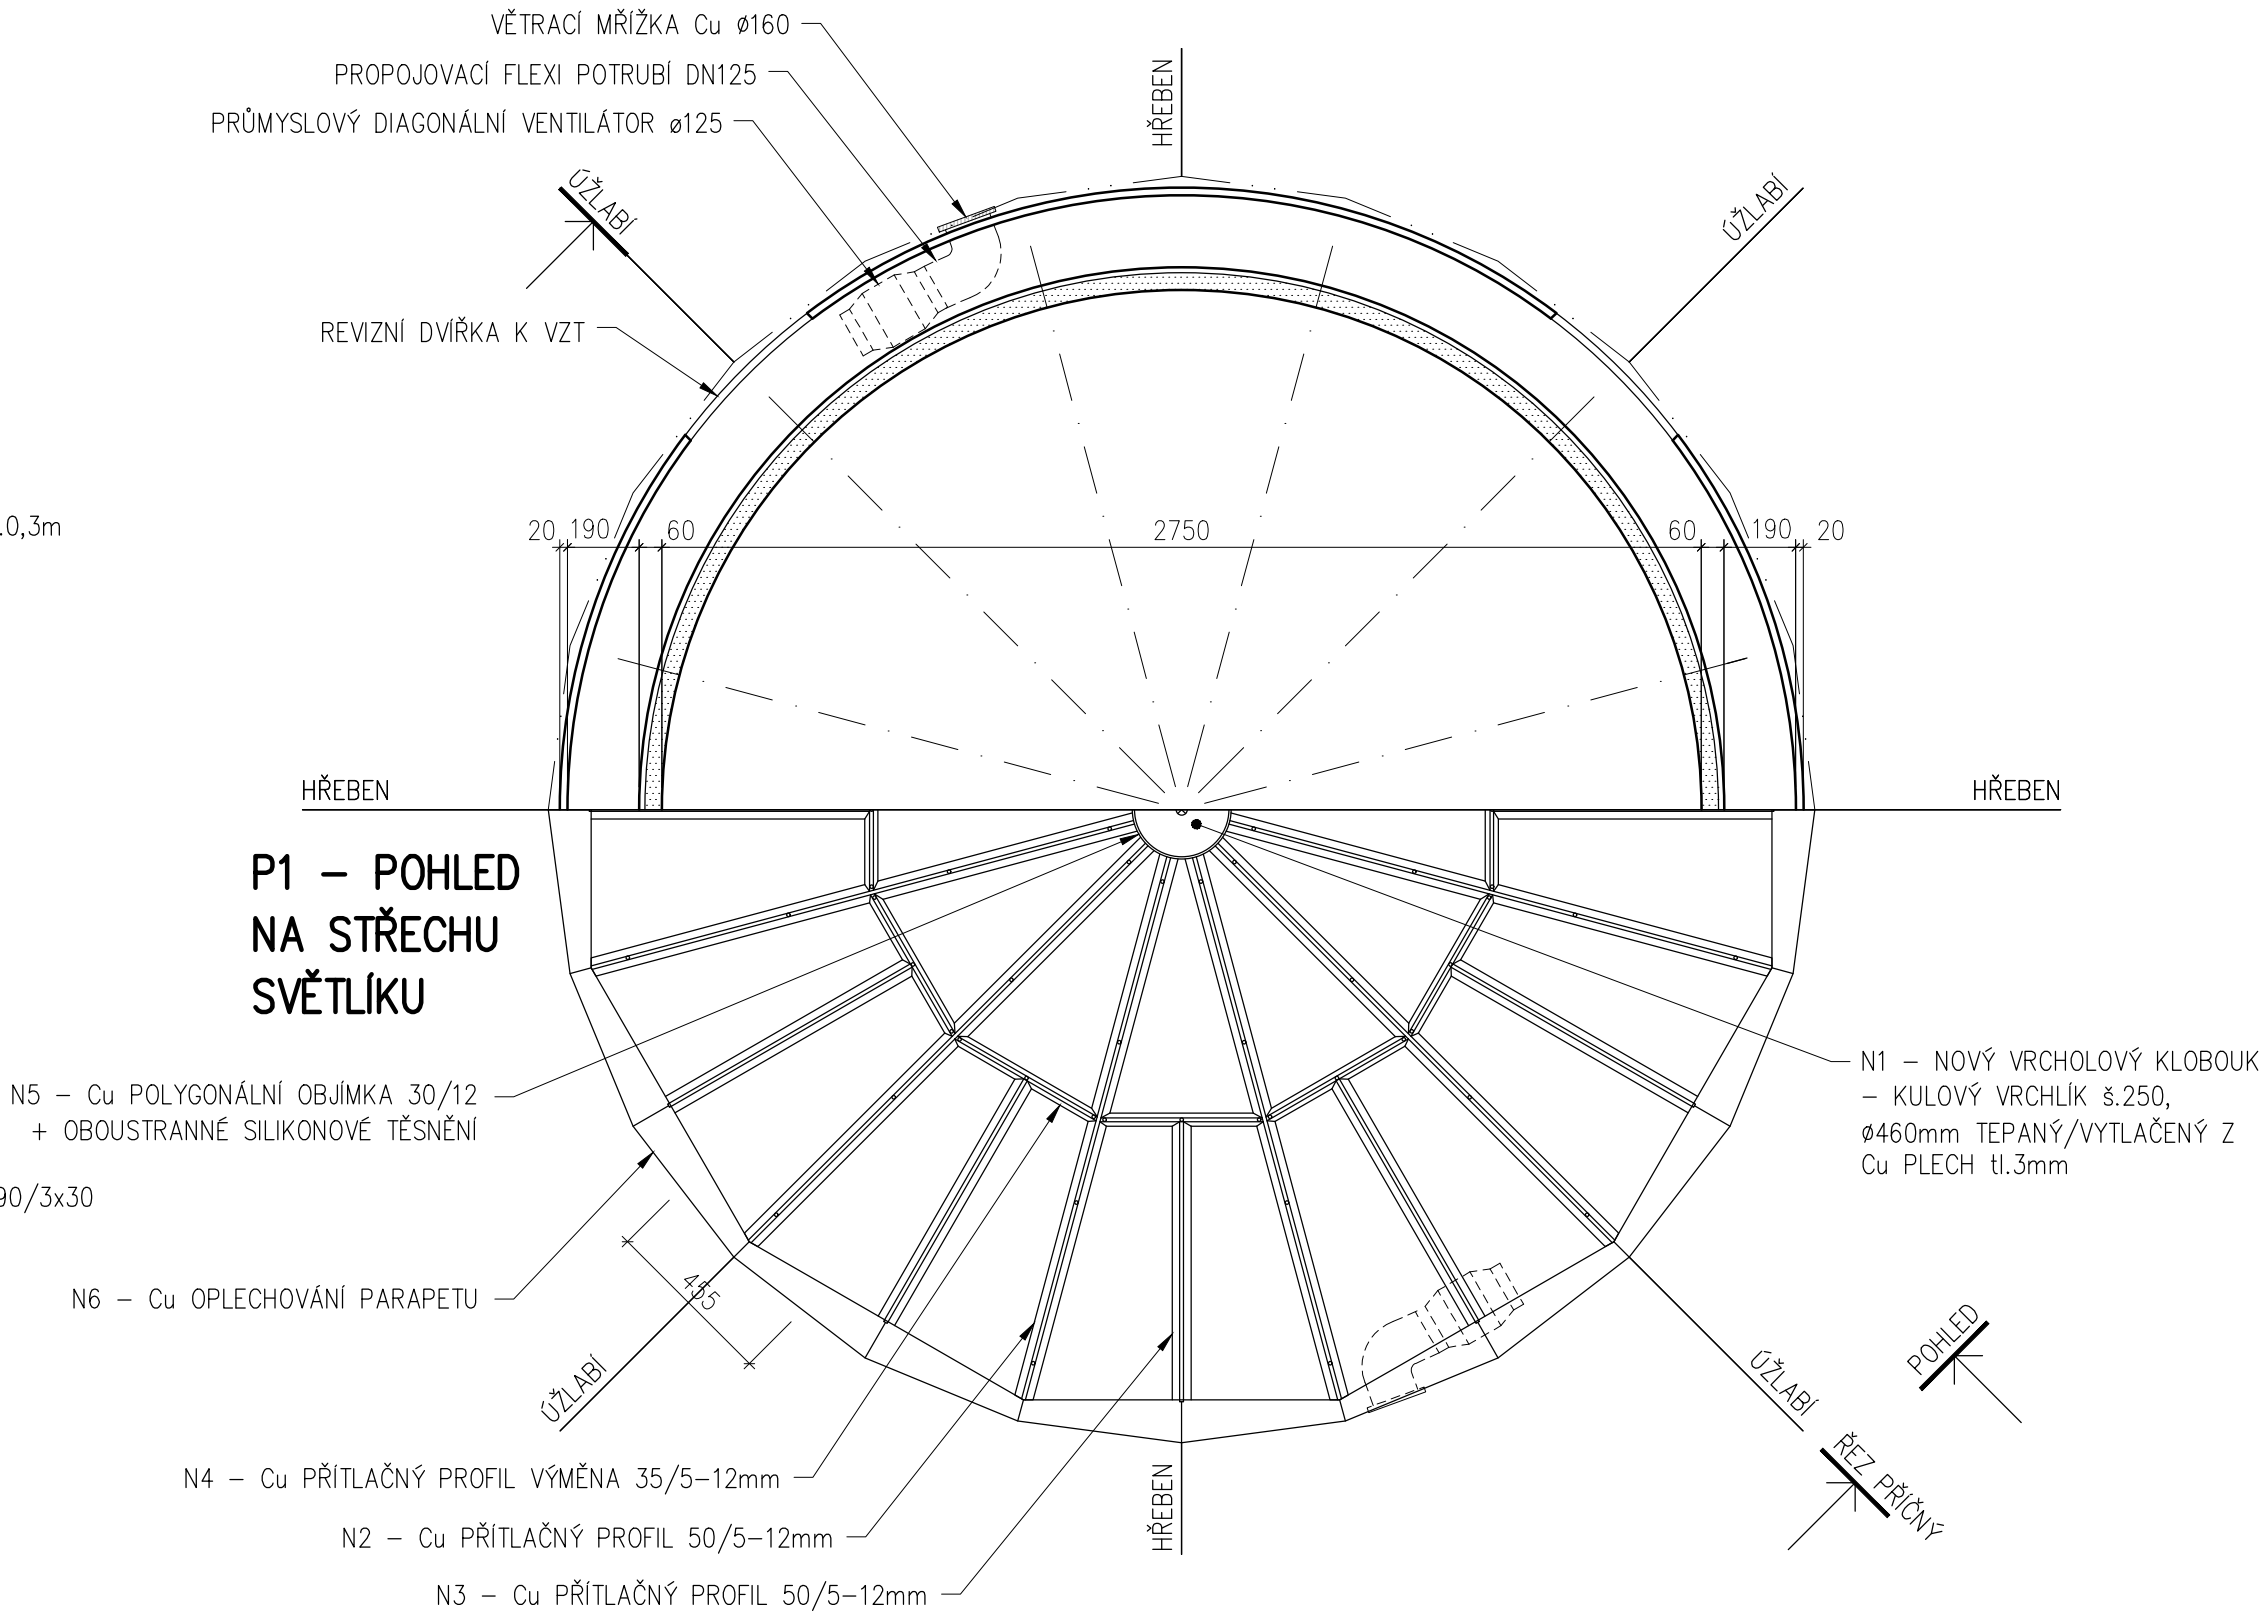

P1 – POHLED
NA STŘECHU
SVĚTLÍKU

POZN.:

NOVÉ A DOPLŇOVANÉ PRVKY OCELOVÉ KONSTRUKCE BUDOU Z NEREZOVÉ OCELI V JAKOSTI 1.4301/07 (Austenitická chromniklová nerezová ocel 1.4301 je také známá jako AISI 304, ČSN 17240, nerezová ocel 304 nebo X5CrNi18-10)
SPOJOVACÍ PROSTŘEDKY Z NEREZI A2

POVRCHOVÁ ÚPRAVA:

STÁVAJÍCÍ KONSTRUKCE BUDOU PO DEMONTÁŽI OČIŠTĚNY, OPISKOVÁNY. VEŠKERÉ STÁVAJÍCÍ SPOJOVACÍ PROSTŘEDKY BUDOU REVIDOVÁNY PŘÍPADNĚ NAHRAZENY NOVÝMI.
STÁVAJÍCÍ I NOVÉ OCELOVÉ KONSTRUKCE BUDOU OPATŘENY NOVÝM SJEDNOCUJÍCÍM KRYCÍM SYNTETICKÝM NÁTĚREM V ODSTÍNU OXIDOVANÉ MĚDI. ODSTÍN BUDE VYVZORKOVÁN A PŘED PROVEDENÍM PÍSEMNĚ ODSOULHASEN PAMÁTKOVÝM DOZOREM A PROJEKTANTEM.
MĚDĚNÉ PRVKY BUDOU BEZ POVRCHOVÉ ÚPRAVY.

OBJEKT:

ZÁMEK KAČINA

NÁZEV AKCE:

REKONSTRUKCE SVĚTLÍKU KNIHOVNY

STUPEŇ:

DOKUMENTACE PRO PROVÁDĚNÍ STAVBY A VÝBĚR ZHOTOVITELE

PROJEKTANT:
ING. FILIP CHMEL

VYPRACOVAL A KONTROLOVAL:
ING. ARCH. PETR KOPECKÝ
BC. TOMÁŠ VALENTA



ING. FILIP CHMEL
AUTORIZOVANÝ INŽENÝR PROJEKČNÍ STAVBY, STROJNÍ A DŘEVĚNÝ STAVBY
SUCHBÁTSKÉ NÁM 1253/11
165 00 PRAHA 6
IČ: 747 84871
+420 725 743 829
F.C.H@CENTRUM.CZ

OBJEDNATEL:
NÁRODNÍ ZEMĚDĚLSKÉ MUZEUM, S. P. O.
KOSTELNÍ 1300/44, 170 00 PRAHA 7

OBSAH VÝKRESU:
NAVRHOVANÝ STAV
PŮDORYSY, ŘEZ A POHLED

ZAK.Č.:
15.24

DATUM:
03/2025

MĚŘÍTKO:
1:20

FORMÁT:
3 A4

PARÉ:

Č. VÝKRESU:

04