



DETAIL KOTVENÍ A SKLADBY KORUNY JEZU, Z HRUBÝCH KVÁDRŮ (PŮDORYS) M 1:25

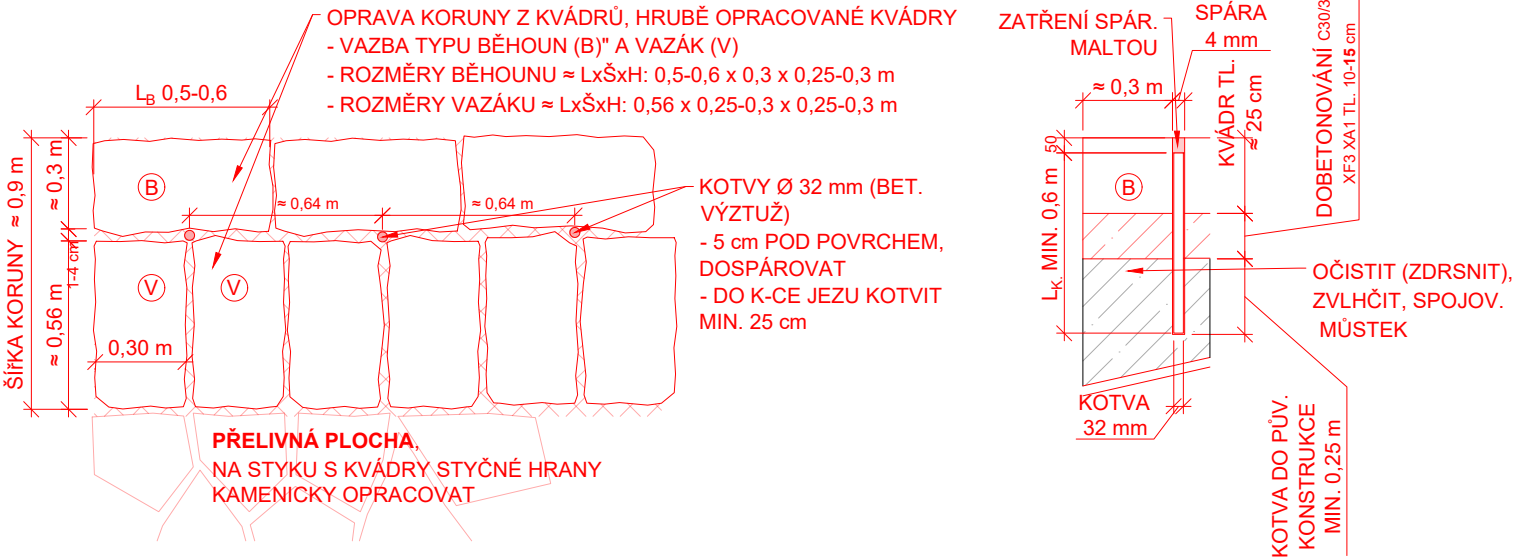


DETAIL KOTVENÍ DLAŽBY (REGULAČNÍ) PŘELIVNÉ PLOCHY (PŮDORYS) M 1:25

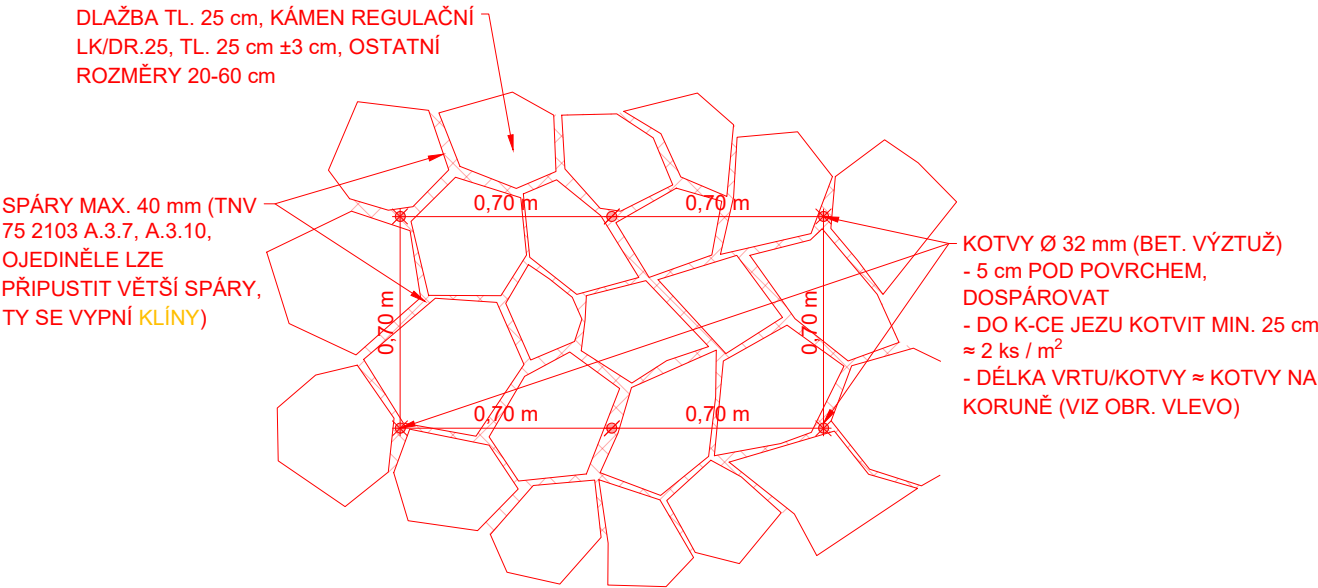

DETAIL KOTVENÍ A SKLADBY KORUNY JEZU, Z HRUBÝCH KVÁDRŮ (PŮDORYS)M 1:25

ŘEZ M 1:25 - POŠKOZENY 2 ŘADY

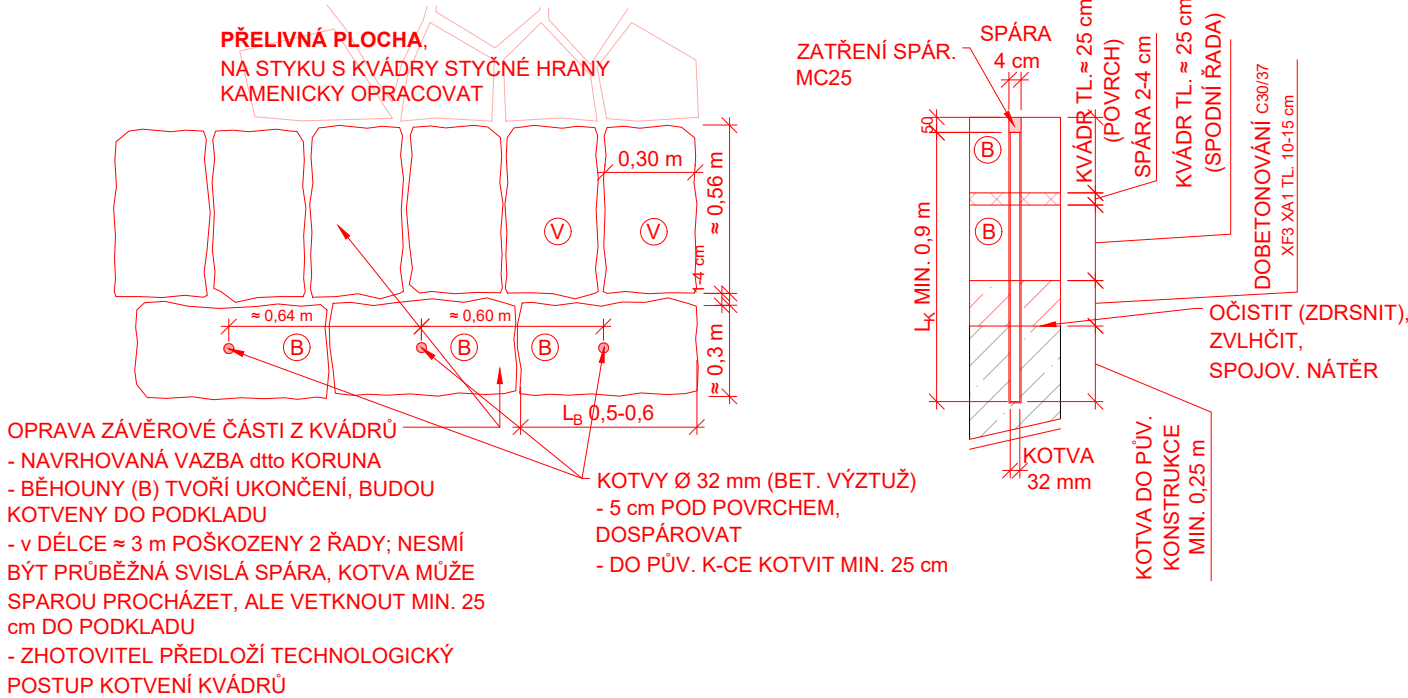

NAVRŽENÉ ŘEŠENÍ KOTVENÍ ZÁVĚR. PRAHU BUDE ODSOUHLASENO A PŘÍPADNĚ UPŘESNĚNO NEBO ZMĚNĚNO DLE SKUTEČNÉHO ROZSAHU POŠKOZENÍ V DOBĚ REALIZACE STAVBY. PŘÍPADNÉ ZMĚNY ODSOUHLASÍ TECHNICKÝ DOZOR STAVEBNÍKA A AUTORSKÝ DOZOR - ZHOTOVITEL NAVRHNE TECHNOLOGICKÝ POSTUP KOTVENÍ KVÁDRŮ (NAPŘ. PŘEDEM NEBO DODATEČNĚ)

3		
2		
1		
0		
REV.	DATUM	POPIS



ČÁST JEZU	TYP	PLOCHA	DÉLKA	ks/m²	m²/ks	ROZPON	POČET	L <sub>KOTVY</sub>	L <sub>VRTU</sub>	POZN.
		m²	m		m²/ks		ks	m	m	L <sub>KOTVY</sub> + 5 cm rezerva
Přelivná "hrana"	kvádry		8.7			0.55-0.65	15	0.65	0.25	nad obetonováno,
Přelivná plocha	regulační	66		2	0.50	0.7x0.7	135	0.65	0.25	a "ospárováno"
Závěrová část - 1 řada	kvádry		13.6			0.55-0.65	23	0.65	0.65	L <sub>poškoz.</sub> =13.6
Závěrová část - 2 řady	kvádry		4			0.55-0.65	7	0.95	0.95	

STAVEBNÍK (OBJEDNATEL): Povodí Labe, státní podnik Víta Nejedlého 951/8, Slezské Předměstí					
ZPRACOVATEL DOKUMENTACE: Vodohospodářský rozvoj a výstavba a.s. Nábřeží 90/4, 150 00 Praha 5					
ZPRACOVATEL PŘÍLOHY: ING. M. HOLEČEK	ODPOVĚDNÝ PROJEKTANT: ING. M. HOLEČEK	HLAVNÍ PROJEKTANT: ING. L. PĚKNÝ	VEDOUCÍ PROJEKT. TÝMU: ING. M. LEXA		
NÁZEV ZÁMĚRU: Úpa, Malá Úpa, odstranění povodňových škod č. akce 119251009, název akce Úpa, Horní Maršov, obnova koryta v ř.km 66,300 - 66,800					
NÁZEV ČÁSTI: VÝKRESOVÁ ČÁST				STUPEŇ: ZJEDNODUŠENÁ DPS	
				SOUBOR: 43_119251009_Úpa_Horní_Maršov.dwg	
NÁZEV PŘÍLOHY: JEZ - DETAIL VAZBY A KOTEV				KRAJ: KRÁLOVÉHRADECKÝ	DATUM: 06/2025
				K.Ú.: Temný Důl , Velká Úpa	ZAKÁZKA: 6223/006
				FORMÁT: A3	PARÉ:
				MĚŘÍTKO: 1:25	
				PŘÍLOHA ČÍSLO: D.4	

Tato dokumentace včetně všech příloh (s výjimkou dat poskytnutých objednatelem) je duševním vlastnictvím akciové společnosti Vodohospodářský rozvoj a výstavba a.s. Objednatel této dokumentace je oprávněn ji využít k účelům vyplývajícím z uzavřené smlouvy bez jakéhokoliv omezení. Jiné osoby (jak fyzické, tak právnické) nejsou bez předchozího výslovného souhlasu objednatele oprávněny tuto dokumentaci ani její části jakkoli využívat, kopírovat (ani jiným způsobem rozmnožovat) nebo zpřístupnit dalším osobám.