




Půdorys

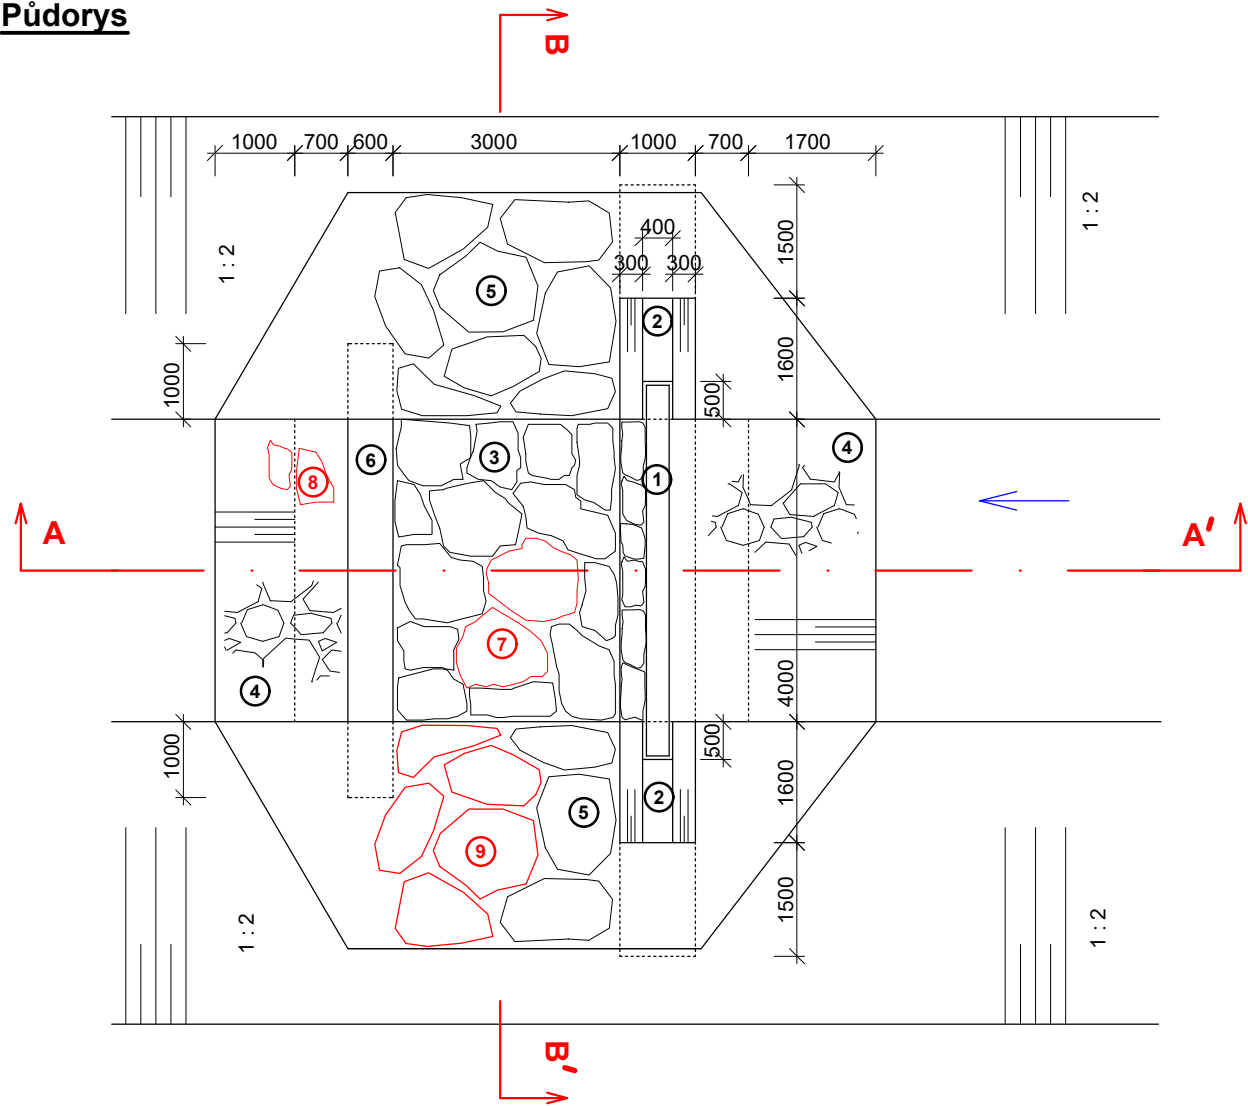

Řez A - A'

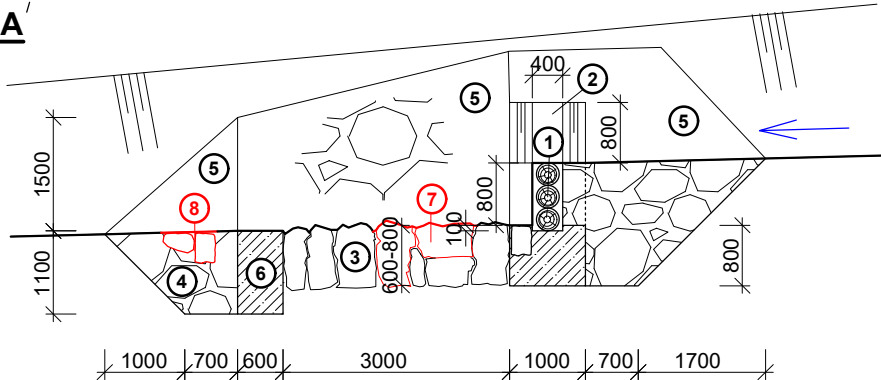


Řez B - B'

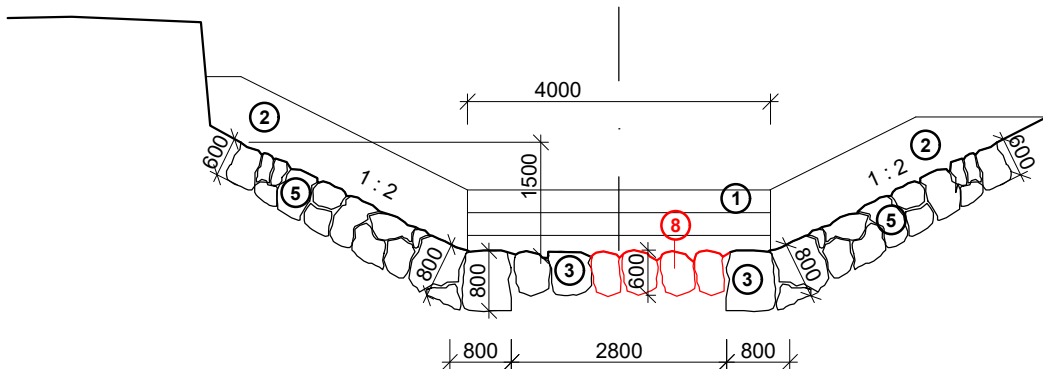

LEGENDA

- 1 ODKORNĚNÁ KULATINA Ø 30 cm - 3 ks (2 x dl. 5,00 m; 1 x dl. 6,25 m - na místě šikmo seříznout)
- 2 BETONOVÝ PRÁH (B 20) S DRÁŽKOU PRO OSAZENÍ KLÁD, HRANY CHRÁNĚNÝ OCEL. PROFILEM "L" 100 x 100 x 6 mm (dl. 4 x 1,60 m a 4 x 0,90 m)
- 3 DOPADIŠTĚ Z KAMENŮ hm. NAD 200 kg - ZDRSNĚNÁ PLOCHA, V PATĚ OSADIT VĚTŠÍ KAMENY, O KTERÉ BUDE OPŘENO SVAHOVÉ OPEVNĚNÍ
- 4 ZÁHOZ 200 - 500 kg
- 5 KAMENNÁ ROVNANINA 80 - 200 kg, tl. 60 - 80 cm
- 6 ZÁVĚRNÝ STABILIZAČNÍ PRÁH Z BETONU B 20
- 7 OPRAVA VÝMOLU V DOPADIŠTI Z KAMENŮ NAD 200 KG, KTERÉ SE NACHÁZEJÍ V KORYTĚ MALÉ ÚPY VE VZDÁLENOSTI DO 500 M OD OPRAVOVANÉHO OBJEKTU
- 8 OPRAVA VÝMOLU ZA DOPADIŠTĚM Z KAMENŮ NAD 200 KG, KTERÉ SE NACHÁZEJÍ V KORYTĚ MALÉ ÚPY VE VZDÁLENOSTI DO 500 M OD OPRAVOVANÉHO OBJEKTU
- 9 OPRAVA ZBORCENÉHO LEVOBŘEŽNÍHO OPEVNĚNÍ Z KAMENŮ 80-200 KG, KTERÉ SE NACHÁZEJÍ V KORYTĚ MALÉ ÚPY VE VZDÁLENOSTI DO 500 M OD OPRAVOVANÉHO OBJEKTU

3		
2		
1		
0	20.6.2025	Verze k projednání
REV.	DATUM	POPIS

STAVEBNÍK (OBJEDNATEL): Povodí Labe, státní podnik Víta Nejedlého 951/8, Slezské Předměstí					
ZPRACOVATEL DOKUMENTACE: Vodohospodářský rozvoj a výstavba a.s. Nábřeží 90/4, 150 00 Praha 5					
ZPRACOVATEL PŘÍLOHY: ING. M. HOLEČEK ING. V. DVOŘÁK	ODPOVĚDNÝ PROJEKTANT: ING. M. HOLEČEK	HLAVNÍ PROJEKTANT: ING. L. PĚKNÝ	VEDOUcí PROJEKT. TÝMU: ING. M. LEXA		
NÁZEV ZÁMĚRU: Úpa, Malá Úpa, odstranění povodňových škod č. akce 119251011, název akce Malá Úpa, Malá Úpa, obnova koryta v ř.km 7,750 - 8,900					
NÁZEV ČÁSTI: VÝKRESOVÁ ČÁST				STUPEŇ: STUPEN	
NÁZEV PŘÍLOHY: VZOROVÝ VÝKRES - OPRAVA KORYTA V OKOLÍ STUPNĚ				SOUBOR: MalaUpa_Export.dwg	
				KRAJ: KRÁLOVÉHRADSKÝ	DATUM: 06/2025
				K.Ú.: Horní Malá Úpa, Dolní Malá Úpa	ZAKÁZKA: 6223/006
				FORMÁT: 2xA4	PARÉ:
				MĚŘÍTKO: 1:100	
				PŘÍLOHA ČÍSLO: D.3.1.	

Tato dokumentace včetně všech příloh (s výjimkou dat poskytnutých objednatelem) je duševním vlastnictvím akciové společnosti Vodohospodářský rozvoj a výstavba a.s. Objednatel této dokumentace je oprávněn ji využít k účelům vyplývajícím z uzavřené smlouvy bez jakéhokoli omezení. Jiné osoby (jak fyzické, tak právnické) nejsou bez předchozího výslovného souhlasu objednatele oprávněny tuto dokumentaci ani její části jakkoli využívat, kopírovat (ani jiným způsobem rozmnožovat) nebo zpřístupnit dalším osobám.