


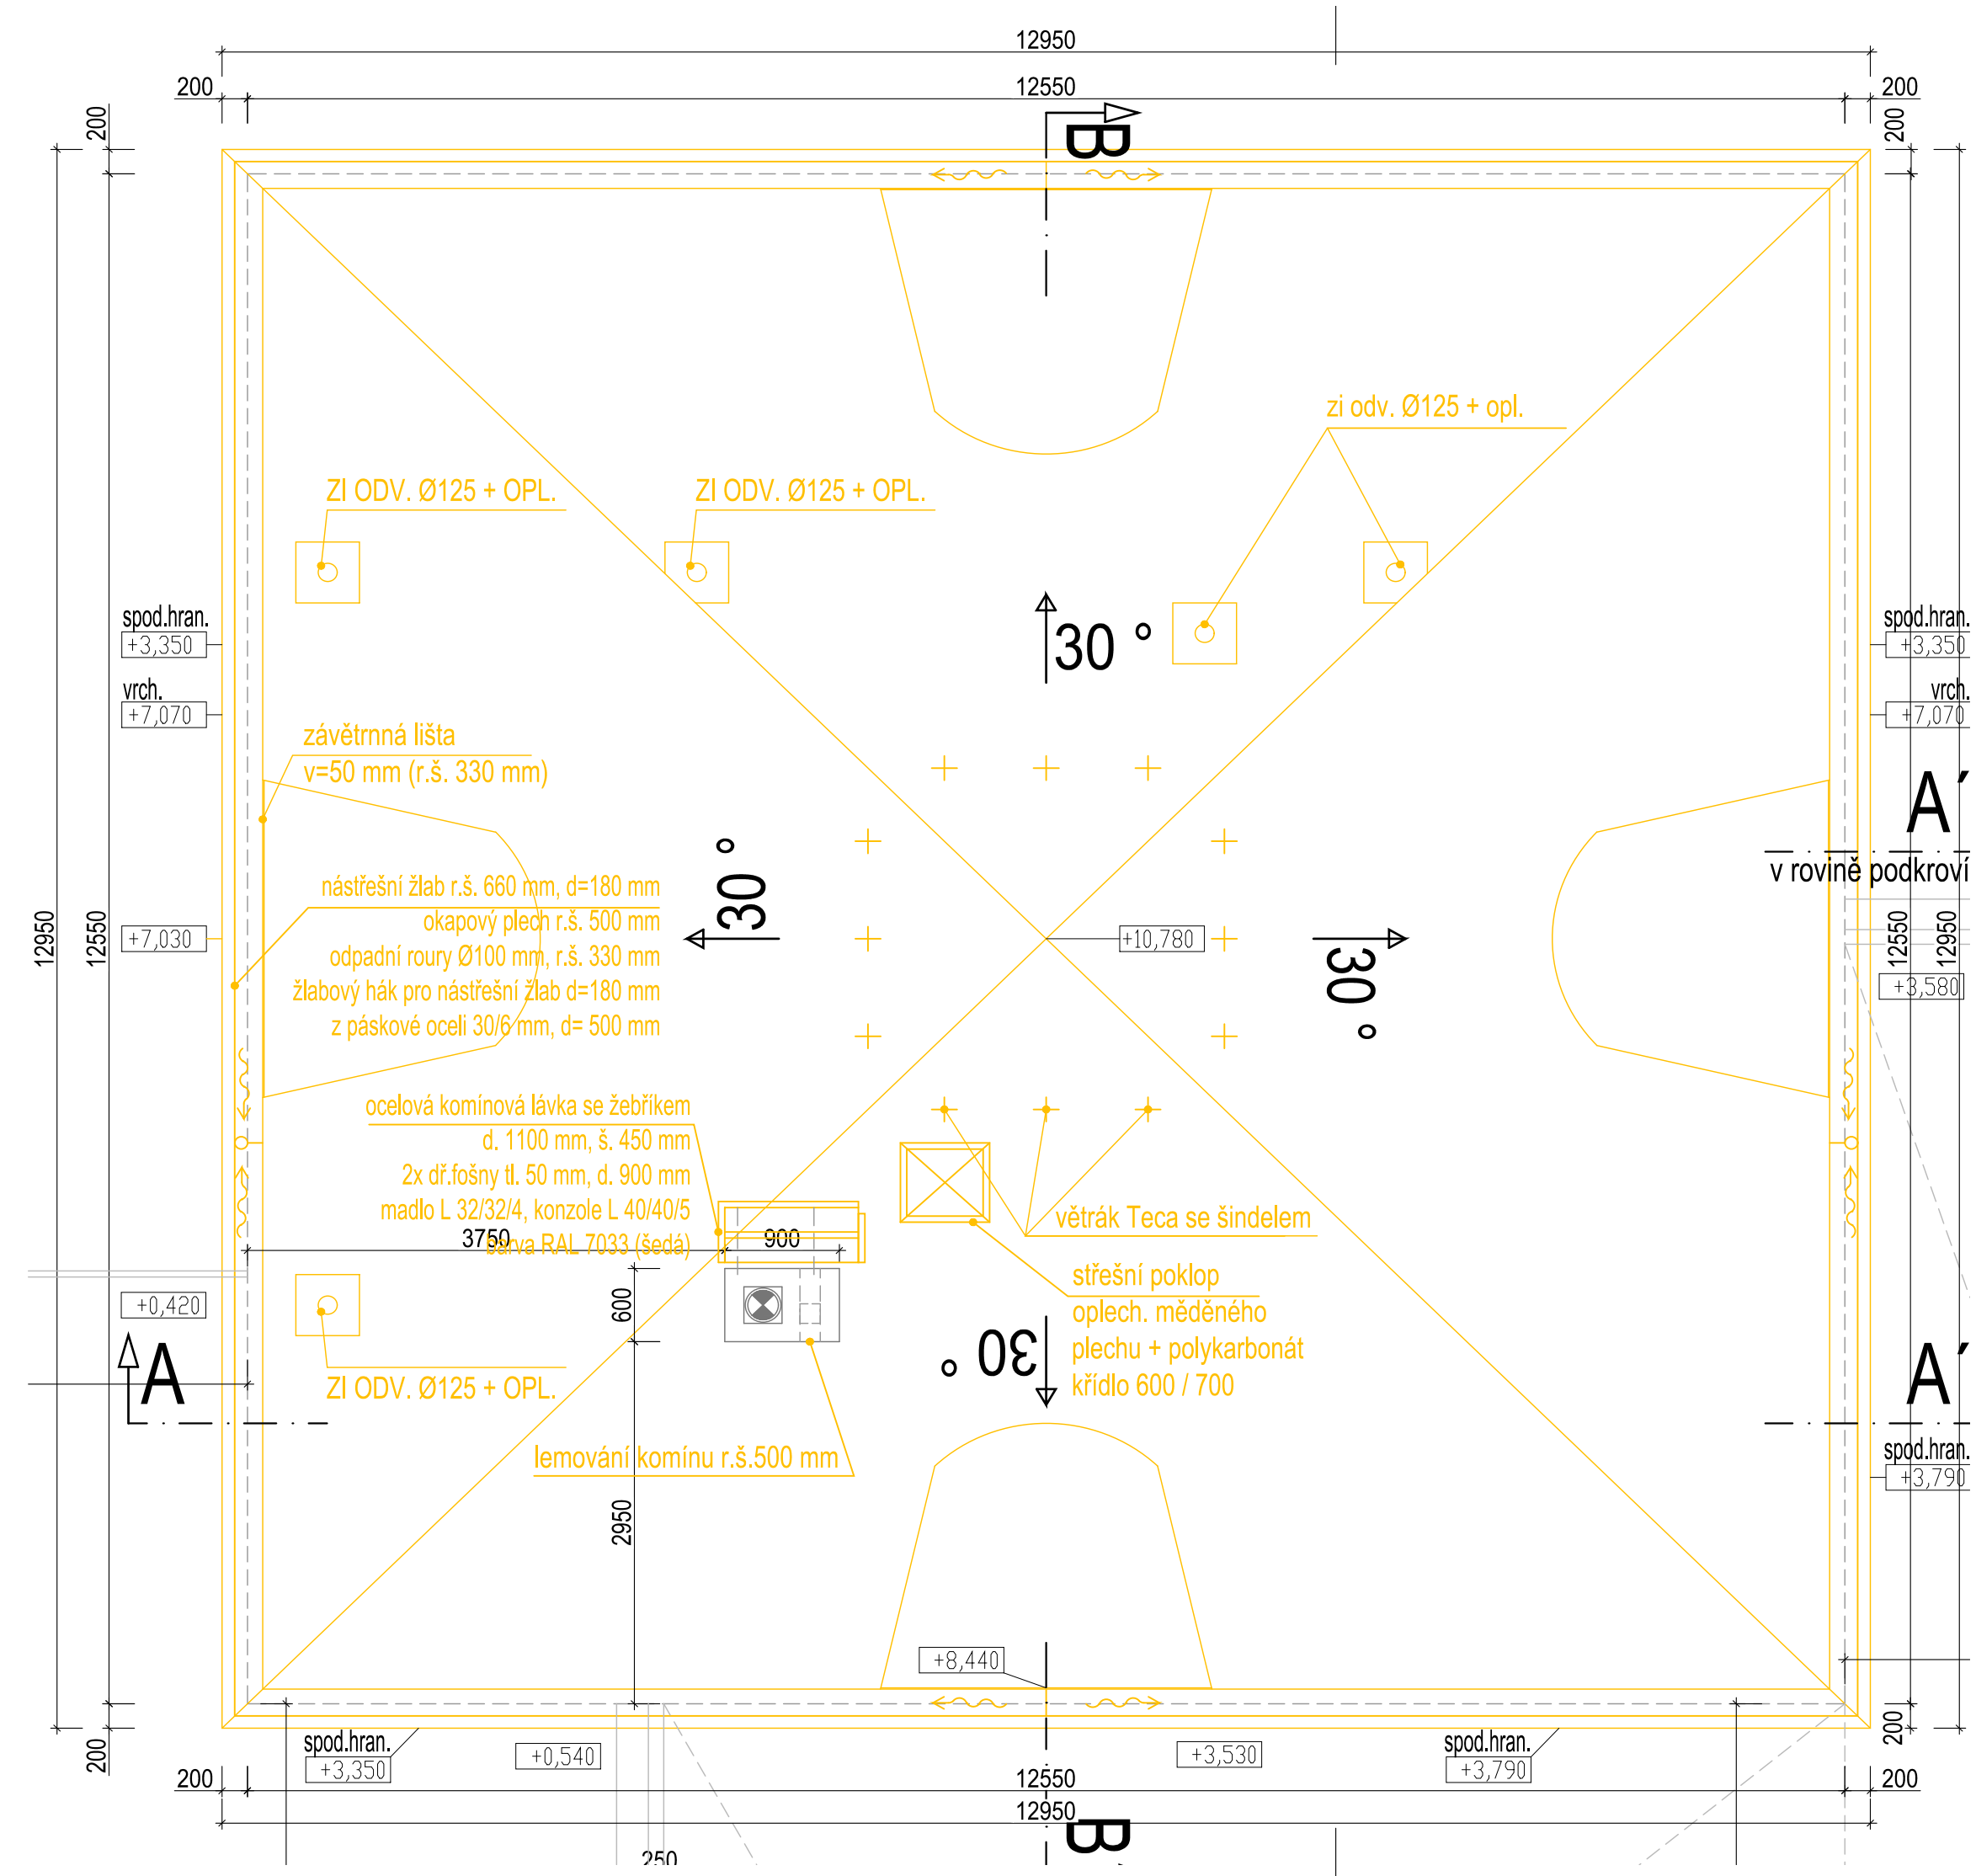


## LEGENDA

-  stávající konstrukce  
 nové konstrukce  
 bourané konstrukce  
 (příp. jen částečné nahrazení  
 dle skutečného stavu po odkrytí)



AKCE : PS LIBEREC, OPRAVA KONSTRUKCÍ STŘECHY BOURACÍ PRÁCE Provozní středisko Liberec, Blahoslavova 505		ČÍSLO ZAKÁZKY
MÍSTO : kat.ú. LIBEREC, 682039, p.č. 2583/3		
INVESTOR : Povodí Labe, s.p., Víta Nejedlého 951/8, Hradec Králové		
	ZODPOVĚDNÝ PROJEKTANT : Ing.Veronika Tomanová	OZNAČENÍ :
DATUM : 12/2024	PROJEKTANT : Ing.Jiří Ryšavý	
OBSAH : PŮDORYS STŘECHY		MĚŘÍTKO : M 1 : 50
		D.1.6