





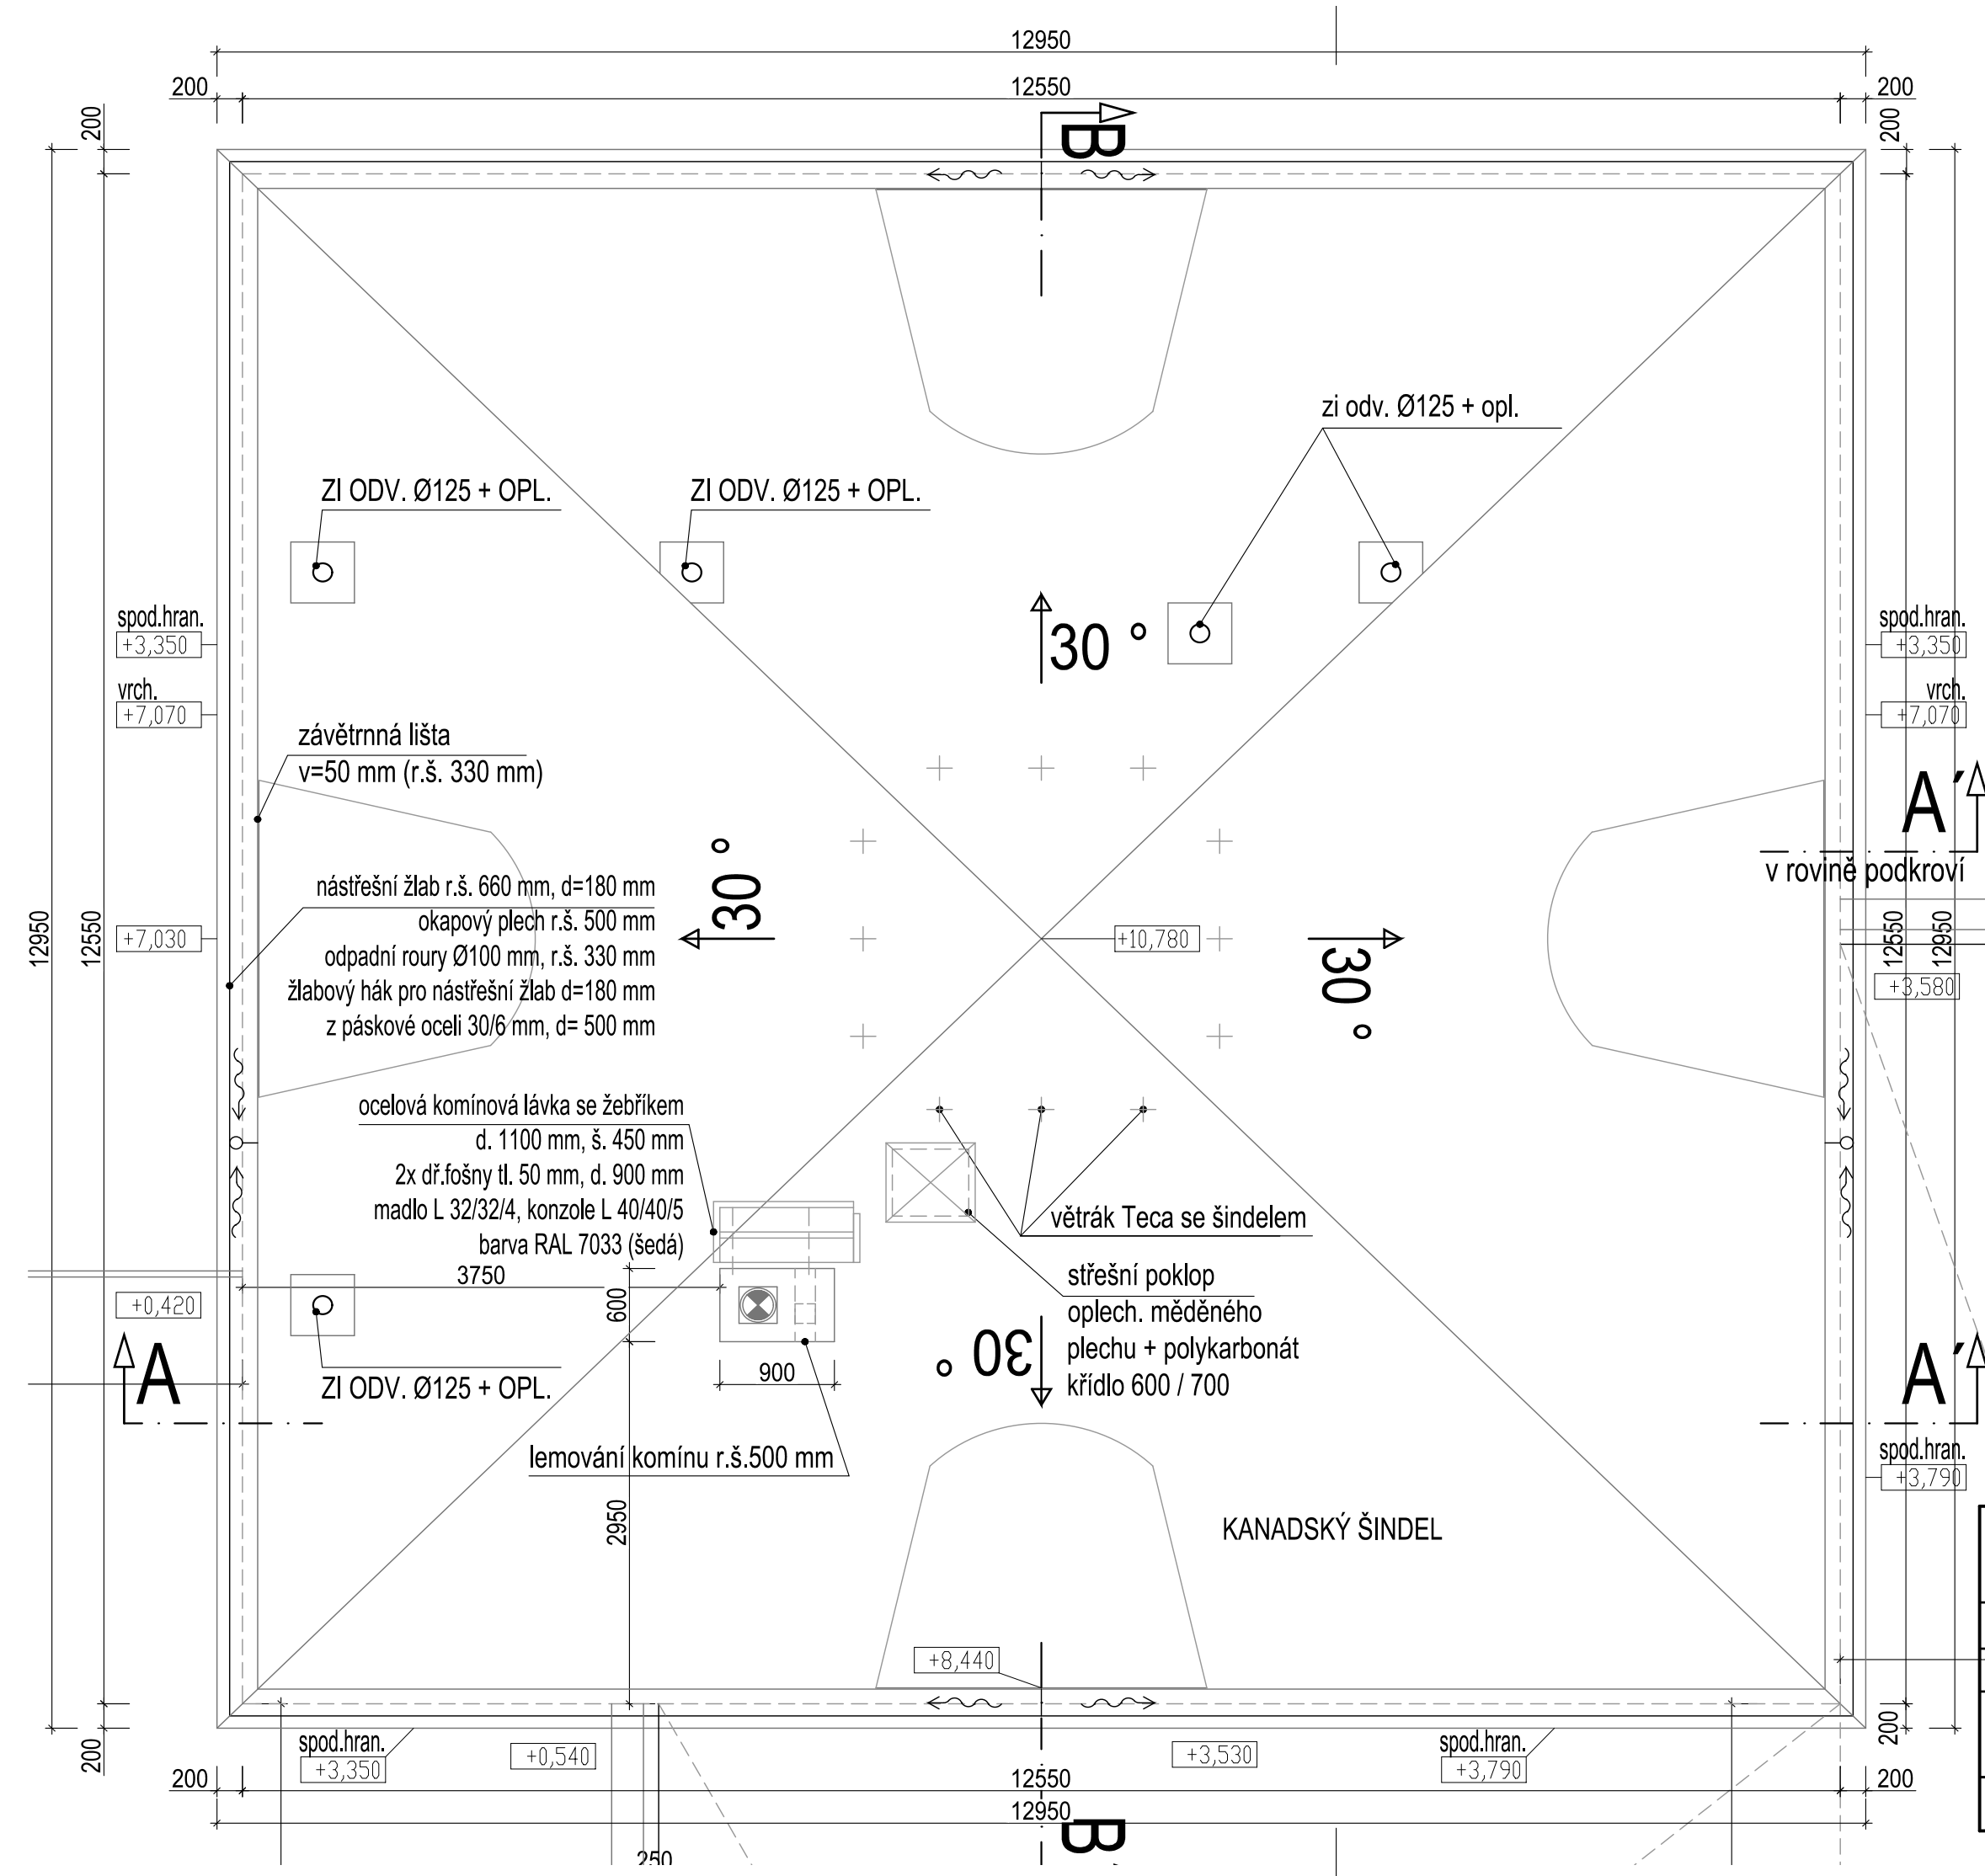


## LEGENDA

		stávající konstrukce
		nové konstrukce
		bourané konstrukce (příp. jen částečné nahrazení dle skutečného stavu po odkrytí)



AKCE : PS LIBEREC, OPRAVA KONSTRUKCÍ STŘECHY STÁVAJÍCÍ STAV		ČÍSLO ZAKÁZKY :
Provozní středisko Liberec, Blahoslavova 505		
MÍSTO :	kat.ú. LIBEREC, 682039, p.č. 2583/3	
INVESTOR :	Povodí Labe, s.p., Víta Nejedlého 951/8, Hradec Králové	
	ZODPOVĚDNÝ PROJEKTANT :	Ing.Veronika Tomanová
DATUM :	PROJEKTANT :	
12/2024	Ing.Jiří Ryšavý	
OBSAH :	PŮDORYS STŘECHY	MĚŘÍTKO : M 1 : 50
		OZNAČENÍ :
		D.1.3