
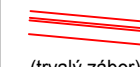
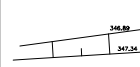



Č.B.	X	Y	POZNÁMKA
4083	-724411.32	-948523.65	LB- dolní břeh. hrana
4084	-724413.16	-948526.38	PB- dolní břeh. hrana
4085	-724413.62	-948524.11	LB- dolní břeh. hrana
4086	-724427.10	-948527.37	PB- dolní břeh. hrana
4087	-724427.37	-948525.09	LB- dolní břeh. hrana
4088	-724430.52	-948526.42	osa prahu
4089	-724431.41	-948525.32	schody- střed
4090	-724432.45	-948527.87	PB- dolní břeh. hrana
4091	-724434.58	-948525.99	LB- dolní břeh. hrana
4092	-724437.25	-948529.05	PB- dolní břeh. hrana
4093	-724437.94	-948526.82	LB- dolní břeh. hrana
4094	-724441.95	-948530.81	PB- dolní břeh. hrana
4095	-724442.83	-948528.64	LB- dolní břeh. hrana
4096	-724448.15	-948531.33	PB- dolní břeh. hrana
4097	-724448.12	-948529.01	LB- dolní břeh. hrana
4098	-724456.41	-948530.14	PB- dolní břeh. hrana
4099	-724455.98	-948527.87	LB- dolní břeh. hrana
4100	-724463.18	-948527.99	PB- dolní břeh. hrana
4101	-724465.42	-948524.77	LB- dolní břeh. hrana
4102	-724466.29	-948526.91	PB- dolní břeh. hrana
4103	-724468.14	-948525.05	osa prahu
4104	-724471.18	-948525.61	schody- střed
4105	-724471.17	-948523.30	schody- střed
4106	-724476.37	-948526.57	PB- dolní břeh. hrana
4107	-724477.46	-948524.53	LB- dolní břeh. hrana
4108	-724484.03	-948528.54	PB- dolní břeh. hrana
4109	-724485.24	-948526.23	LB- dolní břeh. hrana
4110	-724485.32	-948528.54	PB- dolní břeh. hrana
4111	-724492.72	-948528.39	PB- dolní břeh. hrana
4112	-724492.43	-948526.08	LB- dolní břeh. hrana
4113	-724495.41	-948527.33	osa prahu
4114	-724497.24	-948526.31	LB- dolní břeh. hrana
4115	-724498.85	-948528.72	PB- dolní břeh. hrana
4116	-724504.50	-948526.74	schody- střed
4117	-724505.22	-948529.09	PB- dolní břeh. hrana
4118	-724515.34	-948529.46	PB- dolní břeh. hrana
4119	-724515.38	-948527.16	LB- dolní břeh. hrana
4120	-724525.20	-948529.82	PB- dolní břeh. hrana
4121	-724525.29	-948527.52	LB- dolní břeh. hrana
4122	-724527.18	-948529.90	schody- střed
4123	-724537.61	-948529.11	osa prahu
4124	-724538.39	-948530.29	PB- dolní břeh. hrana
4125	-724540.75	-948530.36	PB- dolní břeh. hrana
4126	-724545.17	-948530.61	PB- dolní břeh. hrana
4127	-724545.29	-948528.31	LB- dolní břeh. hrana
4128	-724551.40	-948530.93	schody- střed
4129	-724560.16	-948531.25	PB- dolní břeh. hrana
4130	-724560.29	-948528.95	LB- dolní břeh. hrana
4131	-724562.03	-948530.07	osa prahu
4132	-724564.98	-948531.24	hrana základu zdi
4133	-724571.98	-948531.72	hrana základu zdi
4134	-724574.35	-948529.77	hrana základu zdi
4135	-724574.84	-948529.48	schody- střed
4136	-724574.97	-948531.84	hrana základu zdi
4137	-724576.12	-948530.84	osa prahu
4138	-724577.17	-948529.96	hrana základu zdi
4139	-724577.96	-948531.87	hrana základu zdi

LEGENDA

- 


KATASTRÁLNÍ MAPA - ČÍSLA A HRANICE POZEMKŮ
- 

NAVRŽENÉ REKONSTRUKCE A OPRAVY OPEVNĚNÍ TOKU
(trvalý zábor)
- 

STÁVAJÍCÍ VÝŠKOPIS - GEODETICKÉ ZAMĚŘENÍ
- 

VYTYČOVACÍ BOD

VYTYČOVACÍ SITUACE Klad listů:

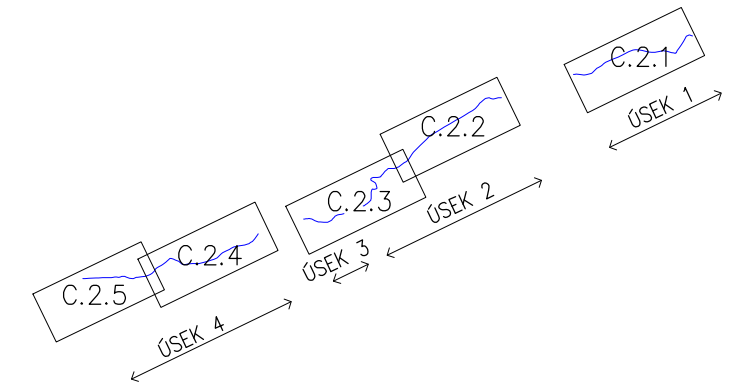

POZNÁMKA:
SOUŘADNICOVÝ SYSTÉM: S-JTSK
VÝŠKOVÝ SYSTÉM BpV
DIGITÁLNÍ PODKLAD KN V MĚŘITKU 1:1000,
KATASTRÁLNÍ ÚZEMÍ ČÍSARSKÝ

Kreslil ING. MIROSLAV PÁČL 	Navrhl ING. MIROSLAV PÁČL 	Odp. projektant ING. PAVEL MENHARD 	Tech. kontrola ING. JAN CIHLÁŘ 	 <div>VODOHOSPODÁŘSKÝ ROZVOJ A VÝSTAVBA a.s. Nábřeží 4 150 56 Praha 5</div>
Kraj ÚSTECKÝ	Obec STARÉ KŘEČANY		Soubor C5_VYTYCOVACI_SIT_VYKRES.dwg	
Investor POVODÍ OHŘE, státní podnik	REKONSTRUKCE A OPRAVA MANDAVY VE STARÝCH KŘEČANECH		Formát 5xA4	
Datum 05/2021				
Stupeň DSP/DPS				
Zakázka 465/006				
VYTYČOVACÍ SITUACNÍ VÝKRES 5		Měřítko 1: 500	Č. výkresu C.5.5	