

LEGENDA

STAV

- STAVBY A BUDOVY
- MÍSTNÍ KOMUNIKACE - ŽIVIČNÝ POVRCH
- OSA TOKU
- STÁVAJÍCÍ VÝŠKOPIS - GEODETICKÉ ZAMĚŘENÍ
- PLOTY
- DŘEVINY LISTNATÉ / JEHLIČNATÉ

STÁVAJÍCÍ INŽENÝRSKÉ SÍTĚ

- ČEZ DISTRIBUCE VN NADZEMNÍ
- ČEZ DISTRIBUCE NN PODZEMNÍ
- ČEZ DISTRIBUCE NN NADZEMNÍ
- CETIN SĐELOVACÍ VEDENÍ
- ST. KŘEČANY VO NADZEMNÍ

NÁVRH

- NAVŘENÉ KONSTRUKCE A HRANY TERÉNU
- STABILIZAČNÍ PŘÁH
- OBNOVA VOZOVKY
- OBNOVA PLOTU


- KÁCENÍ DŘEVIN
- MECHANICKÁ OCHRANA DŘEVIN
- PLOŠNÉ KÁCENÍ


POZNÁMKA:
SOUŘADNICOVÝ SYSTÉM: S-JTSK VÝŠKOVÝ SYSTÉM BpV

DIGITÁLNÍ PODKLAD KN V MĚŘITKU 1:1000, KATASTRÁLNÍ
ÚZEMÍ STARÉ KŘEČANY

ZAKRESLENÍ INŽENÝRSKÝCH SÍTÍ JE POUZE ORIENTAČNÍ
!!! PŘED ZAHÁJENÍM PRACÍ NUTNO OVĚŘIT POLOHU A
ZPŮSOB PROVÁDĚNÍ V OCHRANNÝCH PÁSMECH INŽ. SÍTÍ
U JEDNOTLIVÝCH SPRÁVCŮ SÍTÍ.

PODROBNÁ SITUACE - KLASIFIKACE

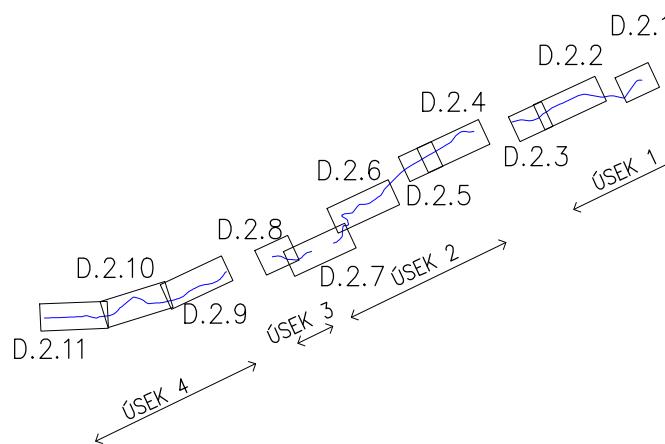

Kreslil ING. MIROSLAV PÁČL	Navrhl ING. MIROSLAV PÁČL	Odp. projektant ING. PAVEL MENHARD	Techn. kontrola ING. JAN CIHLÁŘ	 VODOHOSPODÁŘSKÝ ROZVOJ A VÝSTAVBA a.s. Nábřeží 4 150 56 Praha 5
Kraj ÚSTECKÝ		Obec STARÉ KŘEČANY		
Investor POVODÍ OHŘE, státní podnik				Mandava STK_situace_2021_05_03.dwg
REKONSTRUKCE A OPRAVA MANDAVY VE STARÝCH KŘEČANECH				Formát 5x44
				Datum 05/2021
				Stupeň DSP/DPS
				Zakázka 465/006
PODROBNÁ SITUACE 4				Měřítko 1: 250
				Č. výkresu D.2.4