

### LEGENDA LEGENDA

#### STAV

- STAVBY A BUDOVY
- MÍSTNÍ KOMUNIKACE - ŽIVIČNÝ POVRCH
- OSA TOKU
- STÁVAJÍCÍ VÝŠKOPIS - GEODETICKÉ ZAMĚŘENÍ
- PLOTY
- DŘEVINY LISTNATÉ / JEHLIČNATÉ

#### STÁVAJÍCÍ INŽENÝRSKÉ SÍTĚ

- ČEZ DISTRIBUCE VN NADZEMNÍ
- ČEZ DISTRIBUCE NN PODZEMNÍ
- ČEZ DISTRIBUCE NN NADZEMNÍ
- CETIN SDĚLOVACÍ VEDENÍ
- ST. KŘEČANY VO NADZEMNÍ

#### NÁVRH

- NAVŘENÉ KONSTRUKCE A HRANY TERÉNU
- STABILIZAČNÍ PŘÁH
- OBNOVA VOZOVKY
- OBNOVA PLOTU

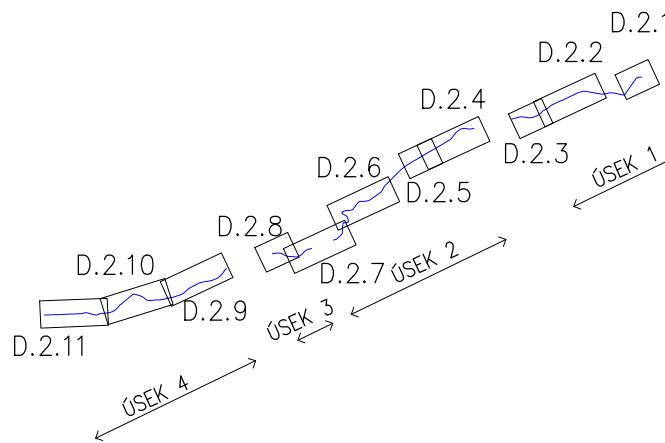
- KÁCENÍ DŘEVIN
- MECHANICKÁ OCHRANA DŘEVIN
- PLOŠNÉ KÁCENÍ






POZNÁMKA:  
SOUDRÁDNICOVÝ SYSTÉM: S-JTSK VÝŠKOVÝ SYSTÉM BpV

DIGITÁLNÍ PODKLAD KN V MĚŘÍTKU 1:1000, KATASTRÁLNÍ  
ÚZEMÍ STARÉ KŘEČANY

ZAKRESLENÍ INŽENÝRSKÝCH SÍTÍ JE POUZE ORIENTAČNÍ  
!!! PŘED ZAHÁJENÍM PRACÍ NUTNO OVĚRIT POLOHU A  
ZPŮSOB PROVEDENÍ V OCHRANNÝCH PÁSMECH INŽ. SÍTÍ  
U JEDNOTLIVÝCH SPRÁVCŮ SÍTÍ.

#### PODROBNÁ SITUACE - KLASIFIKACE



Kreslil ING. MIROSLAV PÁČL 	Navrhl ING. MIROSLAV PÁČL 	Odp. projektant ING. PAVEL MENHARD 	Techn. kontrola ING. JAN CIHLÁŘ 	 VODOHOSPODÁŘSKÝ ROZVOJ A VÝSTAVBA a.s. Nábrežní 4 150 56 Praha 5
Kraj ÚSTECKÝ	Obec STARÉ KŘEČANY	Investor POVODÍ OHŘE, státní podnik		
REKONSTRUKCE A OPRAVA MANDAVY VE STARÝCH KŘEČANECH				
PODROBNÁ SITUACE 7				
Soubor				Mandava Stk_situace_2021_05_03.dwg
Formát				5x44
Datum				05/2021
Stupeň				DSP/DPS
Zakázka				465/006
Měřítko 1: 250				Č. výkresu D.2.7