

| Č.B | X | Y | POZNÁMKA |
|------|------------|------------|-----------------------|
| 3000 | -723894.33 | -948359.30 | LB- dolní břeh. hrana |
| 3001 | -948359.30 | -948362.07 | osa prahu |
| 3002 | -723894.25 | -948360.73 | PB- dolní břeh. hrana |
| 3003 | -723895.69 | -948362.55 | schody- střed |
| 3004 | -723903.59 | -948364.58 | hrana základu zdi |
| 3005 | -723904.04 | -948361.50 | hrana základu zdi |
| 3006 | -723906.20 | -948363.86 | osa prahu |
| 3007 | -723907.15 | -948366.05 | hrana základu zdi |
| 3008 | -723908.14 | -948363.31 | hrana základu zdi |
| 3009 | -723910.29 | -948367.96 | hrana základu zdi |
| 3010 | -723911.16 | -948365.20 | hrana základu zdi |
| 3011 | -723911.43 | -948367.22 | osa prahu |
| 3012 | -723912.77 | -948370.23 | hrana základu zdi |
| 3013 | -723915.09 | -948369.39 | hrana základu zdi |
| 3014 | -723916.17 | -948373.98 | hrana základu zdi |
| 3015 | -723918.63 | -948376.89 | hrana základu zdi |
| 3016 | -723921.82 | -948379.16 | hrana základu zdi |
| 3017 | -723927.69 | -948379.50 | LB- dolní břeh. hrana |
| 3018 | -723929.22 | -948381.08 | osa prahu |
| 3019 | -723930.31 | -948382.62 | hrana základu zdi |
| 3020 | -723931.07 | -948380.55 | LB- dolní břeh. hrana |
| 3021 | -723934.38 | -948381.26 | LB- dolní břeh. hrana |
| 3022 | -723937.59 | -948383.47 | hrana základu zdi |
| 3023 | -723975.66 | -948371.22 | hrana základu zdi |
| 3024 | -723976.73 | -948372.18 | osa prahu |
| 3025 | -723977.95 | -948371.05 | hrana základu zdi |
| 3026 | -723981.08 | -948371.21 | hrana základu zdi |
| 3027 | -723991.50 | -948373.32 | osa prahu |
| 3028 | -723992.62 | -948372.33 | hrana základu zdi |


| Č.B | X | Y | POZNÁMKA |
|------|------------|------------|-----------------------|
| 2065 | -723805.22 | -948262.27 | hrana základu zdi |
| 2066 | -723806.57 | -948263.35 | osa prahu |
| 2067 | -723807.94 | -948262.28 | hrana základu zdi |
| 2068 | -723815.13 | -948264.62 | hrana základu zdi |
| 2069 | -723817.81 | -948267.48 | hrana základu zdi |
| 2070 | -723817.83 | -948270.83 | hrana základu zdi |
| 2071 | -723814.78 | -948272.57 | hrana základu zdi |
| 2072 | -723817.33 | -948274.48 | rub zdi |
| 2073 | -723816.22 | -948274.91 | konec SO |
| 2074 | -723815.44 | -948324.08 | PB- dolní břeh. hrana |
| 2075 | -723821.84 | -948325.57 | zavázání |
| 2076 | -723821.64 | -948327.46 | hrana základu zdi |
| 2077 | -723821.33 | -948328.57 | osa prahu |
| 2078 | -723822.56 | -948331.18 | hrana základu zdi |
| 2079 | -723828.41 | -948336.29 | PB- dolní břeh. hrana |
| 2080 | -723829.61 | -948334.68 | hrana základu zdi |
| 2081 | -723831.06 | -948336.77 | osa prahu |
| 2082 | -723832.15 | -948336.17 | hrana základu zdi |
| 2083 | -723833.50 | -948338.92 | PB- dolní břeh. hrana |

| Č.B | X | Y | POZNÁMKA |
|------|------------|------------|-----------------------|
| 2033 | -723709.02 | -948205.72 | hrana základu zdi |
| 2035 | -723711.05 | -948204.96 | hrana základu zdi |
| 2036 | -723710.37 | -948206.06 | osa prahu |
| 2037 | -723710.93 | -948210.00 | hrana základu zdi |
| 2038 | -723713.13 | -948208.08 | hrana základu zdi |
| 2039 | -723713.06 | -948213.32 | hrana základu zdi |
| 2040 | -723715.05 | -948211.52 | hrana základu zdi |
| 2041 | -723714.90 | -948213.42 | osa prahu |
| 2042 | -723716.08 | -948217.27 | hrana základu zdi |
| 2043 | -723719.20 | -948216.01 | hrana základu zdi |
| 2044 | -723717.93 | -948218.96 | hrana základu zdi |
| 2045 | -723721.64 | -948221.58 | hrana základu zdi |
| 2046 | -723723.26 | -948219.22 | hrana základu zdi |
| 2047 | -723723.76 | -948222.47 | požární hrazení |
| 2048 | -723724.92 | -948220.83 | požární hrazení |
| 2049 | -723725.65 | -948220.93 | schody- střed |
| 2050 | -723724.05 | -948223.27 | schody- střed |
| 2051 | -723730.82 | -948228.16 | PB- dolní břeh. hrana |
| 2052 | -723732.55 | -948225.80 | LB- dolní břeh. hrana |
| 2053 | -723737.75 | -948232.14 | osa prahu |
| 2054 | -723737.41 | -948234.49 | PB- dolní břeh. hrana |
| 2055 | -723740.01 | -948231.41 | LB- dolní břeh. hrana |
| 2056 | -723739.03 | -948236.19 | PB- dolní břeh. hrana |
| 2057 | -723737.66 | -948239.65 | PB- dolní břeh. hrana |
| 2058 | -723744.42 | -948234.73 | hrana základu zdi |
| 2059 | -723747.34 | -948236.43 | hrana základu zdi |
| 2060 | -723751.16 | -948238.02 | hrana základu zdi |
| 2061 | -723770.87 | -948238.49 | LB- dolní břeh. hrana |
| 2062 | -723771.85 | -948240.76 | osa prahu |
| 2063 | -723775.00 | -948241.16 | LB- dolní břeh. hrana |
| 2064 | -723779.54 | -948245.97 | LB- dolní břeh. hrana |

LEGENDA

- KATASTRÁLNÍ MAPA - ČÍSLA A HRANICE POZEMKŮ
- NAVRŽENÉ REKONSTRUKCE A OPRAVY OPEVNĚNÍ TOKU
(trvalý zábor)
- STÁVAJÍCÍ VÝŠKOPIS - GEODETICKÉ ZAMĚŘENÍ
- VYTYČOVACÍ BOD

VYTYČOVACÍ SITUACE KLASIFIKACE:

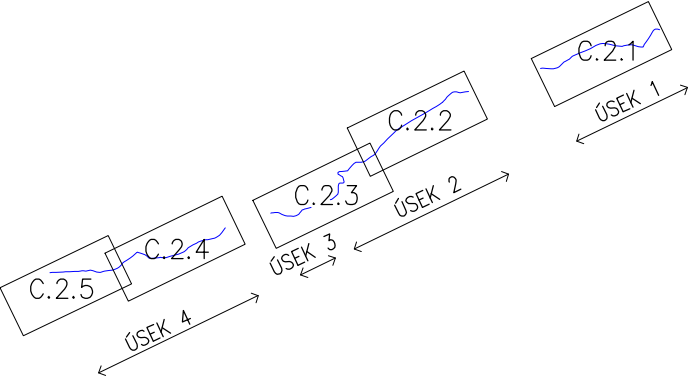

POZNÁMKA:
SOUŘADNICOVÝ SYSTÉM: S-JTSK
VÝŠKOVÝ SYSTÉM BpV
DIGITÁLNÍ PODKLAD KN V MĚŘÍTKU 1:1000,
KATASTRÁLNÍ ÚZEMÍ ČÍSARSKÝ

| | | | | |
|---|------------------------------|--|------------------------------------|---|
| Kreslil ING. MIROSLAV PÁČL | Navrhl ING. MIROSLAV PÁČL | Odp. projektant ING. PAVEL MENHARD | Techn. kontrola ING. JAN CIHLÁŘ | VODOHOSPODÁŘSKÝ ROZVOJ A VÝSTAVBA a.s. Nábrežní 4 150 56 Praha 5 |
| Kraj ÚSTECKÝ | Obec STARÉ KŘEČANY | Investor POVODÍ OHŘE, státní podnik | | |
| REKONSTRUKCE A OPRAVA MANDAVY VE STARÝCH KŘEČANECH – AKTUALIZACE | | | | Formát 5x44 |
| VYTYČOVACÍ SITUACNÍ VÝKRES 3 | | | | Datum 09/2024 |
| | | | | Stupeň DSP/DPS |
| | | | | Zakázka 465/006 |
| | | | | Měřítko 1:500 |
| | | | | Č. výkresu C.5.3 |