




VÝŘEZ 1

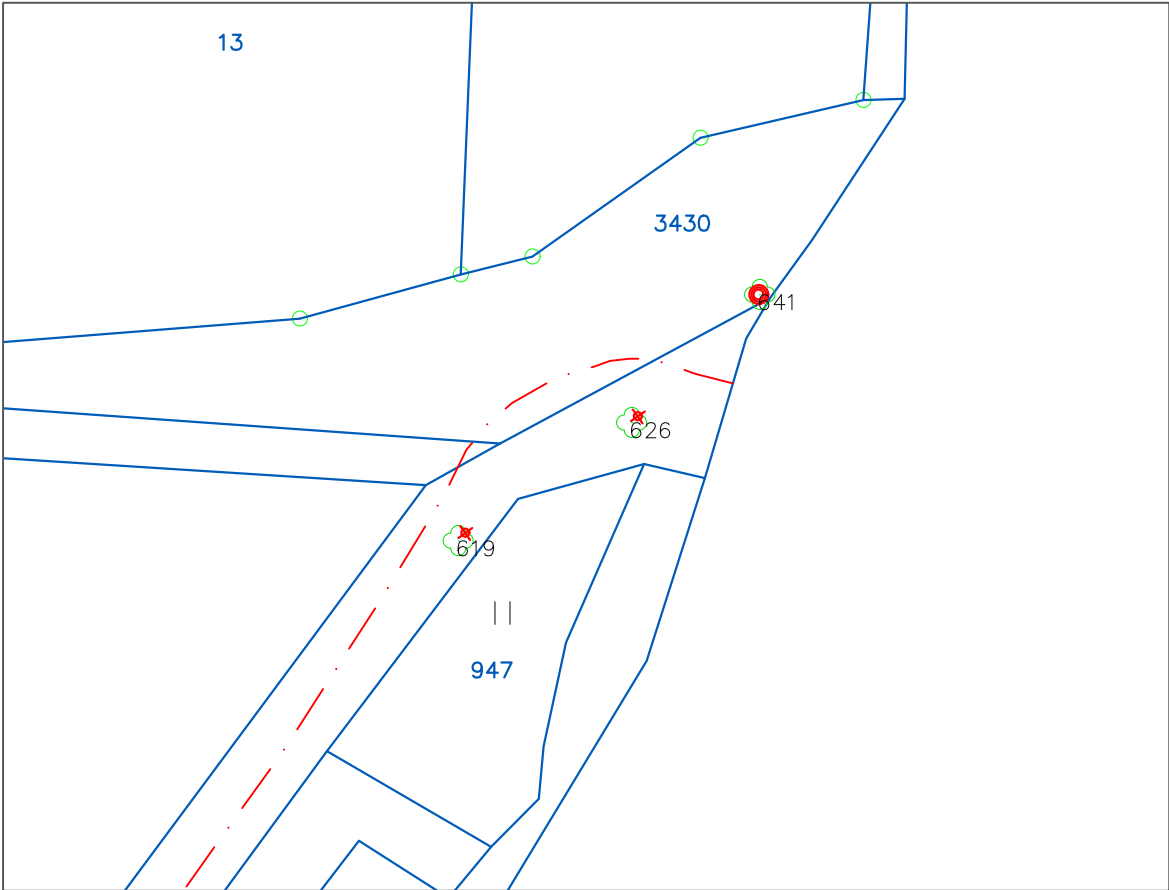

VÝŘEZ 3

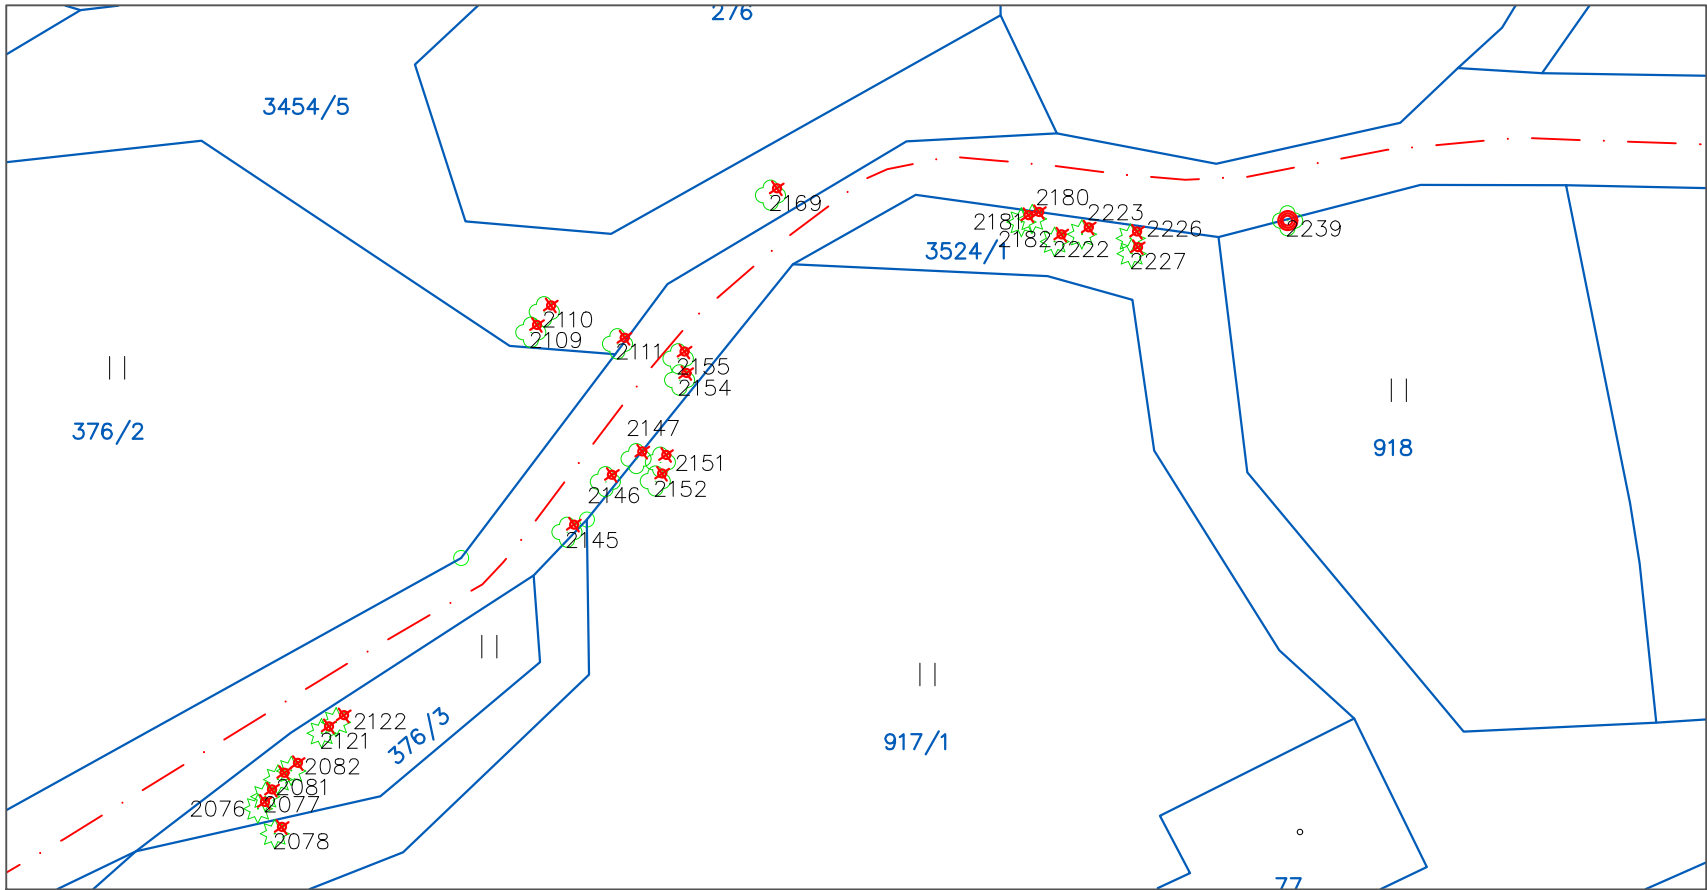

VÝŘEZ 2

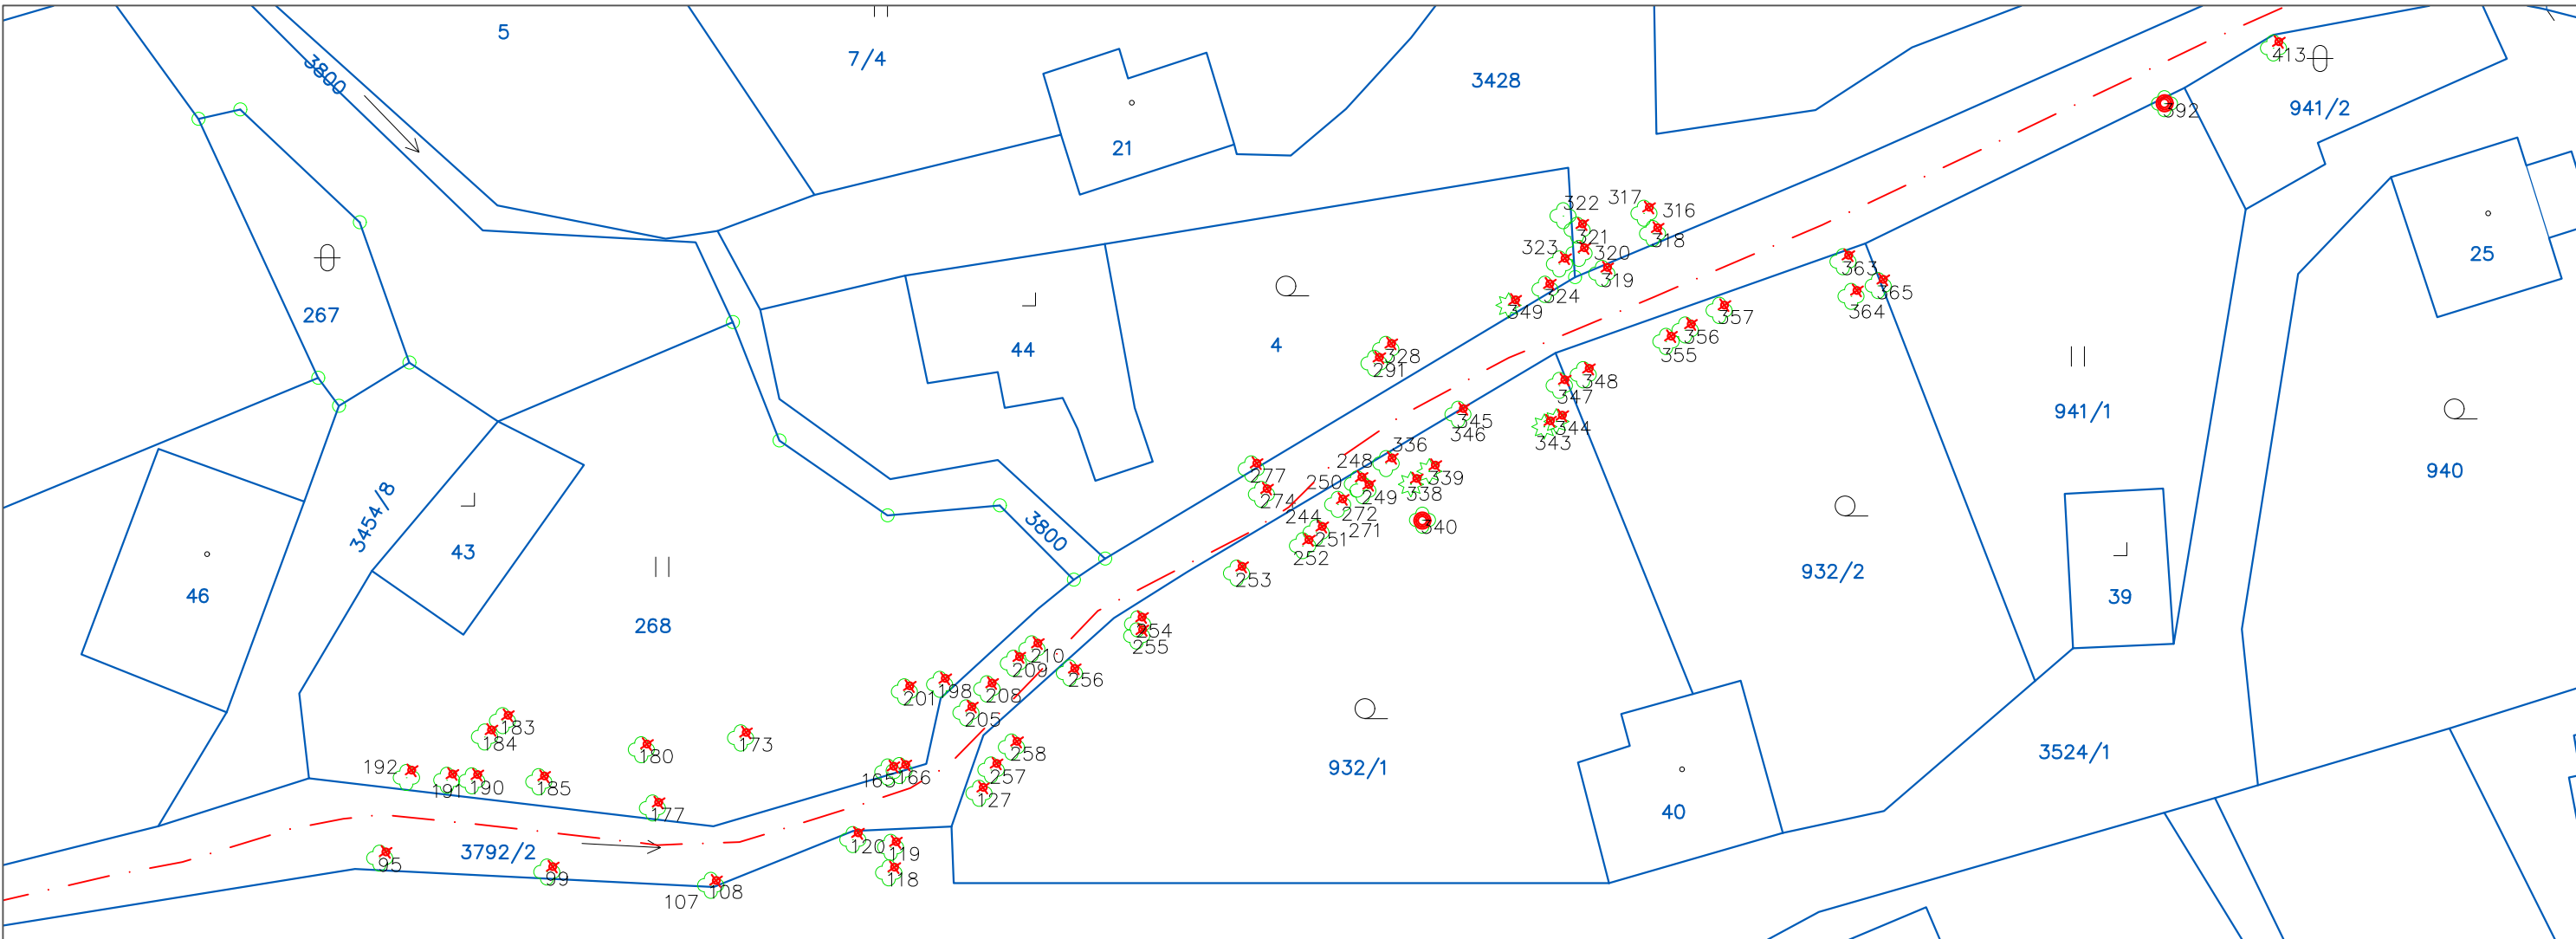

LEGENDA


STAV



NÁVRH




KLAD LISTŮ:

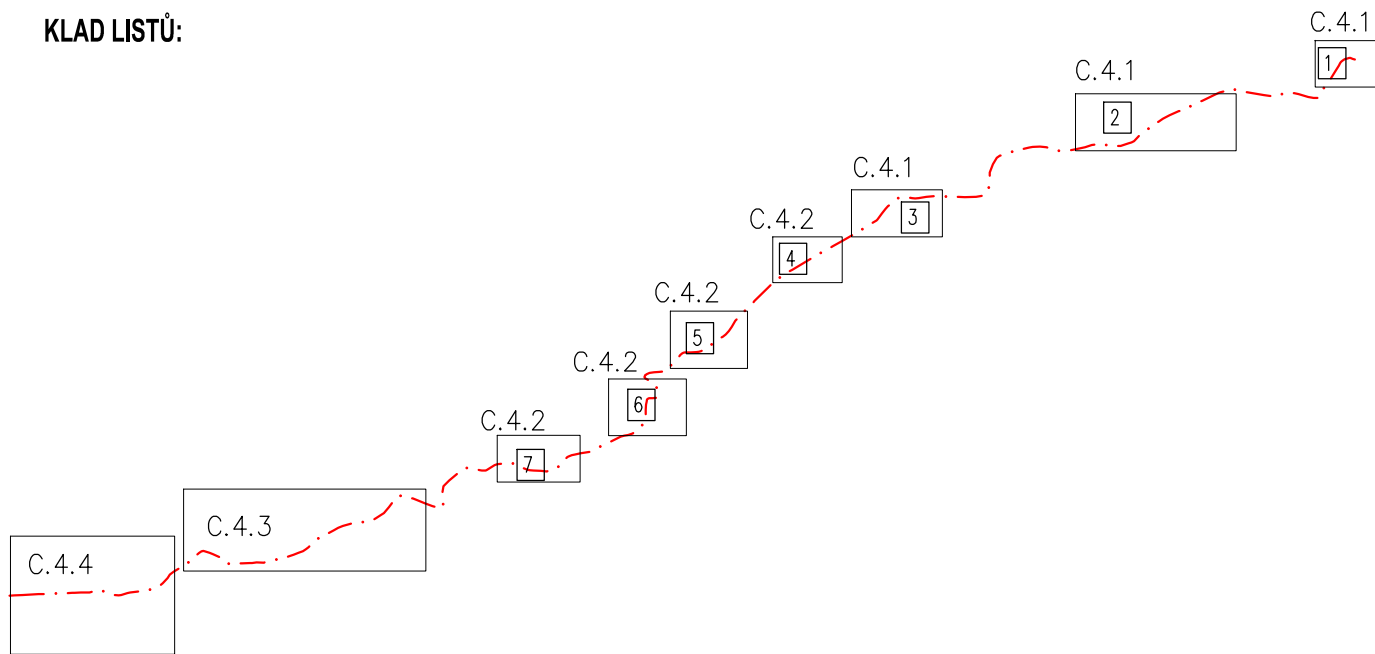


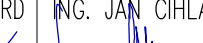



POZNÁMKA:

SOUŘADNICOVÝ SYSTÉM: S-JTSK VÝŠKOVÝ SYSTÉM BpV
DIGITÁLNÍ PODKLAD KN V MĚŘÍTKU 1:1000, KATASTRÁLNÍ ÚZEMÍ CÍSAŘSKÝ

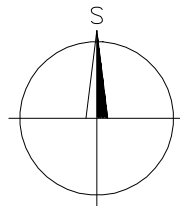PODROBNÉ INFORMACE O DŘEVINÁCH V TABULCE VIZ PRŮVODNÍ A TECHNICKÁ ZPRÁVA



Kreslí ING. MIROSLAV PÁČL 	Navrhl ING. MIROSLAV PÁČL 	Odp. projektant ING. PAVEL MENHARDT 	Techn. kontrola ING. JAN CIHLÁŘ 	 VODOHOSPODÁŘSKÝ ROZVOJ A VÝSTAVBA a.s. Nábřeží 4 150 56 Praha 5
Kraj ÚSTECKÝ		Obec STARÉ KŘEČANY		
Investor POVODÍ OHŘE, státní podnik				
REKONSTRUKCE A OPRAVA MANDAVY VE STARÝCH KŘEČANECH				
SITUACE KÁCENÍ 1				Soubor C4_KACENI_SIT_VYKRES.dwg Formát 3xA4 Datum 05/2021 Stupeň DSP/DPS Zakázka 465/006 Měřítko 1:500 Č. výkresu C.4.1