

Č.B	X	Y	POZNÁMKA
3000	-723894.33	-948359.30	LB- dolní břeh. hrana
3001	-948359.30	-948362.07	osa prahu
3002	-723894.25	-948360.73	PB- dolní břeh. hrana
3003	-723895.69	-948362.55	schody- střed
3004	-723903.59	-948364.58	hrana základu zdi
3005	-723904.04	-948361.50	hrana základu zdi
3006	-723906.20	-948363.86	osa prahu
3007	-723907.15	-948366.05	hrana základu zdi
3008	-723908.14	-948363.31	hrana základu zdi
3009	-723910.29	-948367.96	hrana základu zdi
3010	-723911.16	-948365.20	hrana základu zdi
3011	-723911.43	-948367.22	osa prahu
3012	-723912.77	-948370.23	hrana základu zdi
3013	-723915.09	-948369.39	hrana základu zdi
3014	-723916.17	-948373.98	hrana základu zdi
3015	-723918.63	-948376.89	hrana základu zdi
3016	-723921.82	-948379.16	hrana základu zdi
3017	-723927.69	-948379.50	LB- dolní břeh. hrana
3018	-723929.22	-948381.08	osa prahu
3019	-723930.31	-948382.62	hrana základu zdi
3020	-723931.07	-948380.55	LB- dolní břeh. hrana
3021	-723934.38	-948381.26	LB- dolní břeh. hrana
3022	-723937.59	-948383.47	hrana základu zdi
3023	-723975.66	-948371.22	hrana základu zdi
3024	-723976.73	-948372.18	osa prahu
3025	-723977.95	-948371.05	hrana základu zdi
3026	-723981.08	-948371.21	hrana základu zdi
3027	-723991.50	-948373.32	osa prahu
3028	-723992.62	-948372.33	hrana základu zdi


Č.B	X	Y	POZNÁMKA
2065	-723805.22	-948262.27	hrana základu zdi
2066	-723806.57	-948263.35	osa prahu
2067	-723807.94	-948262.28	hrana základu zdi
2068	-723815.13	-948264.62	hrana základu zdi
2069	-723817.81	-948267.48	hrana základu zdi
2070	-723817.83	-948270.83	hrana základu zdi
2071	-723814.78	-948272.57	hrana základu zdi
2072	-723817.33	-948274.48	rub zdi
2073	-723816.22	-948274.91	konec SO
2074	-723815.44	-948324.08	PB- dolní břeh. hrana
2075	-723821.84	-948325.57	zavázání
2076	-723821.64	-948327.46	hrana základu zdi
2077	-723821.33	-948328.57	osa prahu
2078	-723822.56	-948331.18	hrana základu zdi
2079	-723828.41	-948336.29	PB- dolní břeh. hrana
2080	-723829.61	-948334.68	hrana základu zdi
2081	-723831.06	-948336.77	osa prahu
2082	-723832.15	-948336.17	hrana základu zdi
2083	-723833.50	-948338.92	PB- dolní břeh. hrana

Č.B	X	Y	POZNÁMKA
2033	-723709.02	-948205.72	hrana základu zdi
2035	-723711.05	-948204.96	hrana základu zdi
2036	-723710.37	-948206.06	osa prahu
2037	-723710.93	-948210.00	hrana základu zdi
2038	-723713.13	-948208.08	hrana základu zdi
2039	-723713.06	-948213.32	hrana základu zdi
2040	-723715.05	-948211.52	hrana základu zdi
2041	-723714.90	-948213.42	osa prahu
2042	-723716.08	-948217.27	hrana základu zdi
2043	-723719.20	-948216.01	hrana základu zdi
2044	-723717.93	-948218.96	hrana základu zdi
2045	-723721.64	-948221.58	hrana základu zdi
2046	-723723.26	-948219.22	hrana základu zdi
2047	-723723.76	-948222.47	požární hrazení
2048	-723724.92	-948220.83	požární hrazení
2049	-723725.65	-948220.93	schody- střed
2050	-723724.05	-948223.27	schody- střed
2051	-723730.82	-948228.16	PB- dolní břeh. hrana
2052	-723732.55	-948225.80	LB- dolní břeh. hrana
2053	-723737.75	-948232.14	osa prahu
2054	-723737.41	-948234.49	PB- dolní břeh. hrana
2055	-723740.01	-948231.41	LB- dolní břeh. hrana
2056	-723739.03	-948236.19	PB- dolní břeh. hrana
2057	-723737.66	-948239.65	PB- dolní břeh. hrana
2058	-723744.42	-948234.73	hrana základu zdi
2059	-723747.34	-948236.43	hrana základu zdi
2060	-723751.16	-948238.02	hrana základu zdi
2061	-723770.87	-948238.49	LB- dolní břeh. hrana
2062	-723771.85	-948240.76	osa prahu
2063	-723775.00	-948241.16	LB- dolní břeh. hrana
2064	-723779.54	-948245.97	LB- dolní břeh. hrana


LEGENDA

- 303 KATASTRÁLNÍ MAPA - ČÍSLA A HRANICE POZEMKŮ
- NAVRŽENÉ REKONSTRUKCE A OPRAVY OPEVNĚNÍ TOKU  
(trvalý zábor)
- STÁVAJÍCÍ VÝŠKOPIS - GEODETICKÉ ZAMĚŘENÍ
- 1018 VYTYČOVACÍ BOD

VYTYČOVACÍ SITUACE KLASIFIKACE:

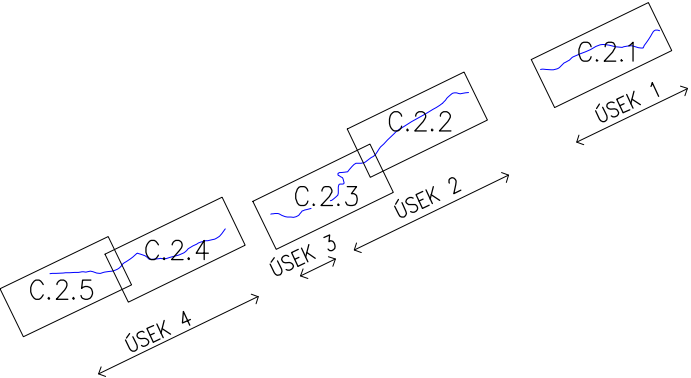

POZNÁMKA:  
SOUDRŽNOSTNÝ SYSTÉM: S-JTSK  
VÝŠKOVÝ SYSTÉM BpV  
DIGITÁLNÍ PODKLAD KN V MĚŘÍTKU 1:1000,  
KATASTRÁLNÍ ÚZEMÍ ČÍSARSKÝ

Kreslil ING. MIROSLAV PÁČL	Navrhl ING. MIROSLAV PÁČL	Odp. projektant ING. PAVEL MENHARD	Techn. kontrola ING. JAN CIHLÁŘ	 VODOHOSPODÁŘSKÝ ROZVOJ A VÝSTAVBA a.s. Nábrežní 4 150 56 Praha 5
Kraj ÚSTECKÝ	Obec STARÉ KŘEČANY	Investor POVODÍ OHŘE, státní podnik		
REKONSTRUKCE A OPRAVA MANDAVY VE STARÝCH KŘEČANECH				Formát 5x44
VYTYČOVACÍ SITUACNÍ VÝKRES 3				Datum 05/2021
				Stupeň DSP/DPS
				Zakázka 465/006
				Měřítko 1:500
				Č. výkresu C.5.3