




VÝŘEZ 1

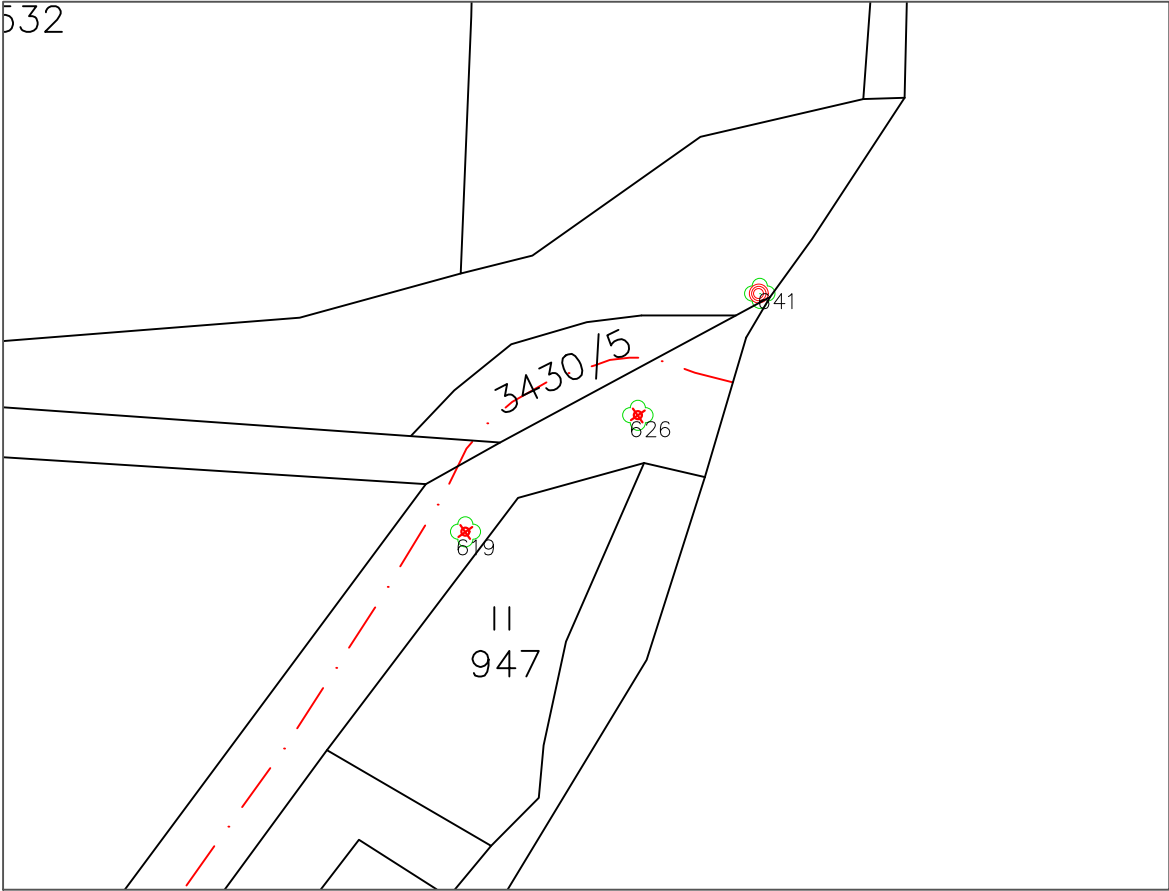

VÝŘEZ 3

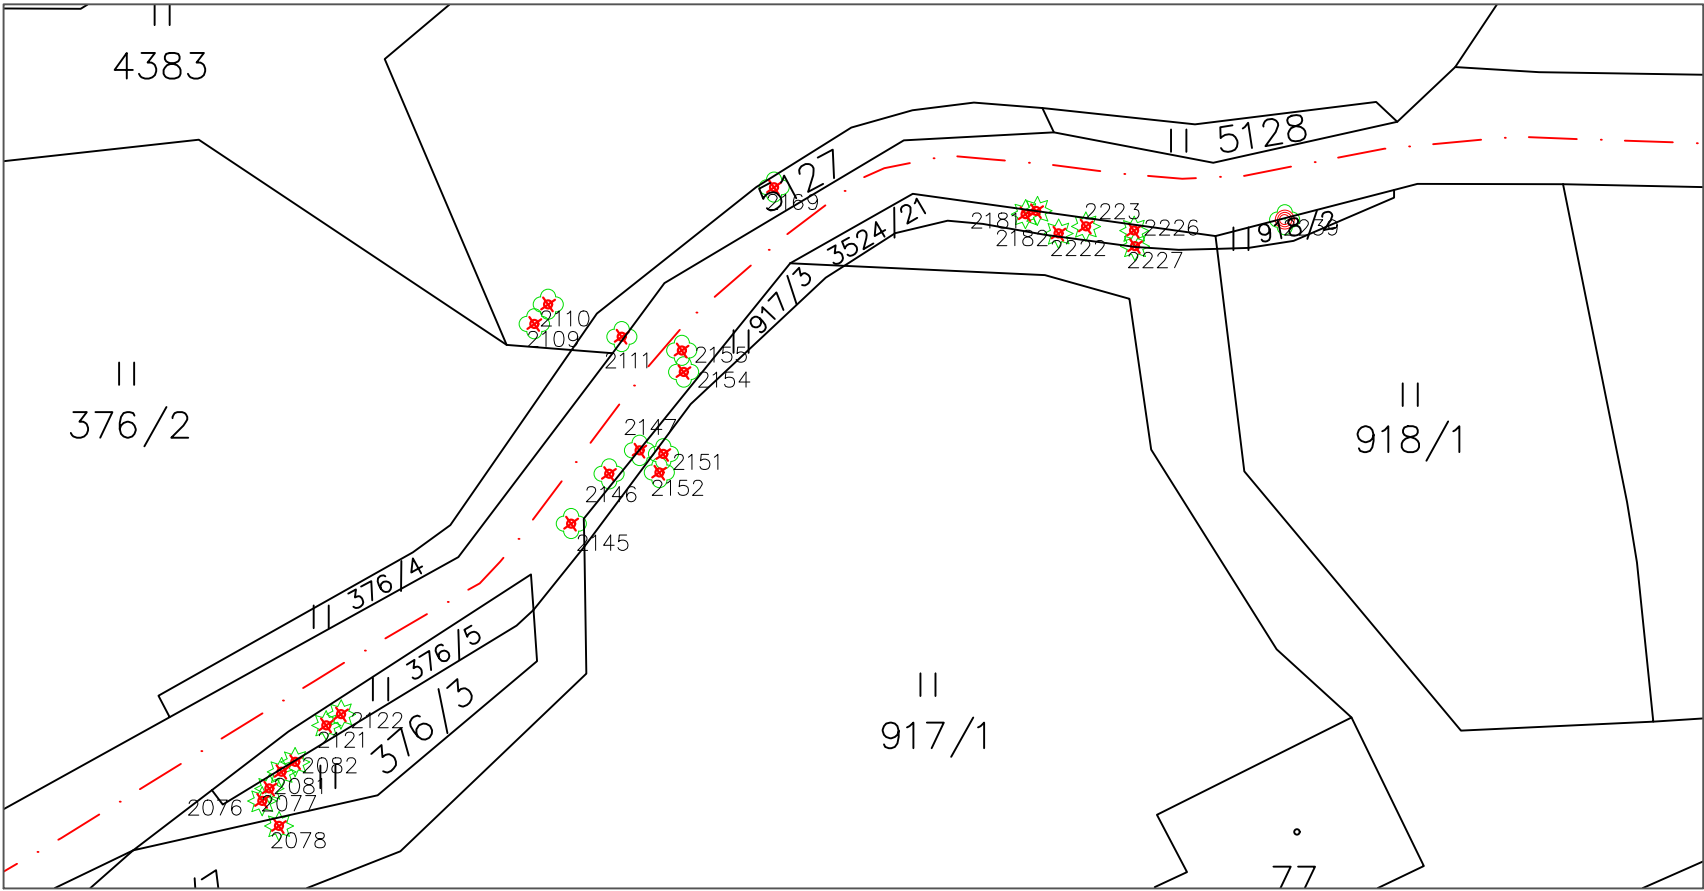

VÝŘEZ 2

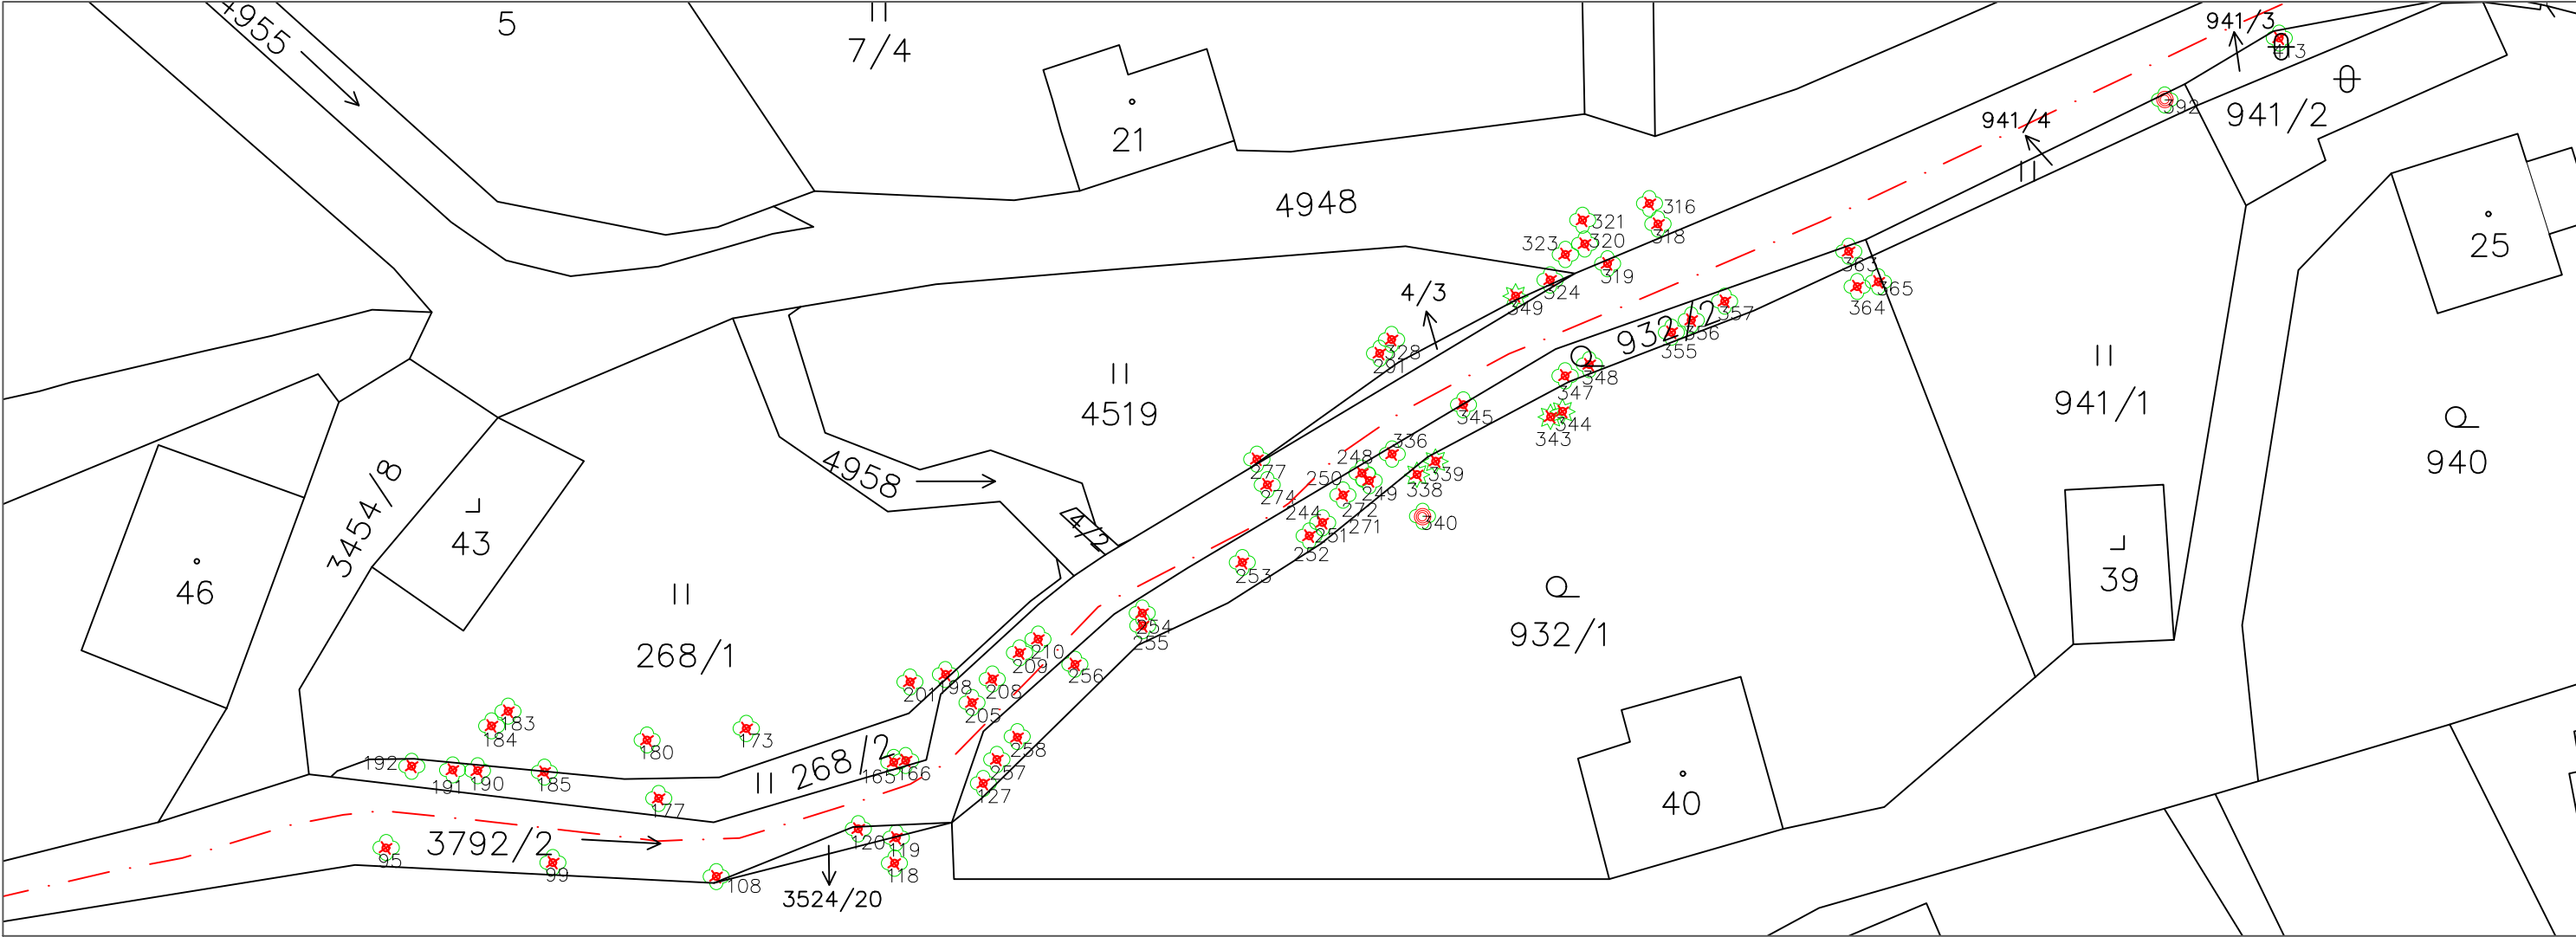

LEGENDA


STAV

303 KATASTRÁLNÍ MAPA - ČÍSLA A HRANICE POZEMKŮ

NÁVRH

- KÁCENÍ DŘEVIN
- MECHANICKÁ OCHRANA DŘEVIN
- PŘESAZENÍ DŘEVIN


KLAD LISTŮ:

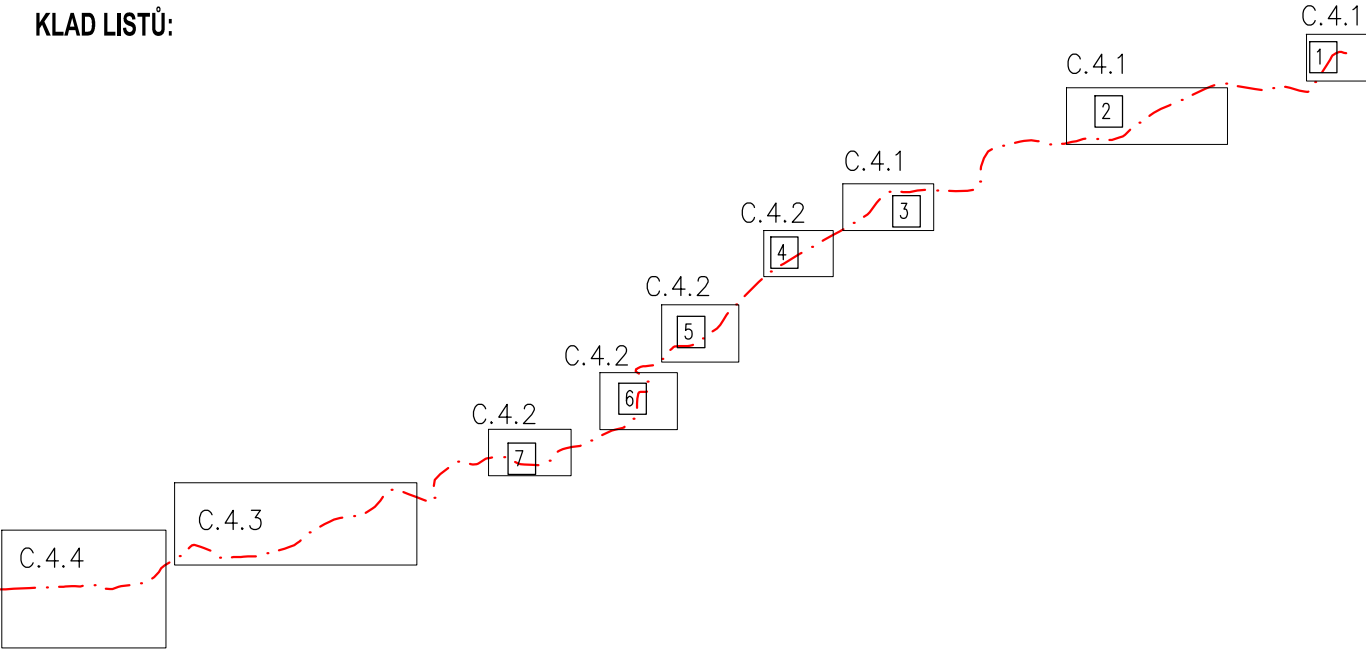

POZNÁMKA:

SOUŘADNICOVÝ SYSTÉM: S–JTSK VÝŠKOVÝ SYSTÉM BpV
DIGITÁLNÍ PODKLAD KN V MĚŘÍTKU 1:1000, KATASTRÁLNÍ ÚZEMÍ ČISAŘSKÝ

PODROBNÉ INFORMACE O DŘEVINÁCH V TABULCE VIZ PRŮVODNÍ A TECHNICKÁ ZPRÁVA

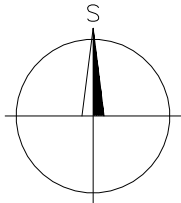

Kreslil ING. MIROSLAV PÁČL	Navrhl ING. MIROSLAV PÁČL	Odp. projektant ING. PAVEL MENHARD	Techn. kontrola ING. JAN CIHLÁŘ	 VODOHOSPODÁŘSKÝ ROZVOJ A VÝSTAVBA a.s. Nábřeží 4 150 56 Praha 5
Kraj ÚSTECKÝ	Obec STARÉ KŘEČANY			
Investor POVODÍ OHŘE, státní podnik				
REKONSTRUKCE A OPRAVA MANDAVY VE STARÝCH KŘEČANECH AKTUALIZACE				
SITUACE KÁCENÍ 1				
Soubor C4_KACENI_SIT_VYKRES.dwg				
Formát 3xA4				
Datum 09/2024				
Stupeň DSP/DPS				
Zakázka 465/006				
Měřítko 1:500		Č. výkresu C.4.1		