


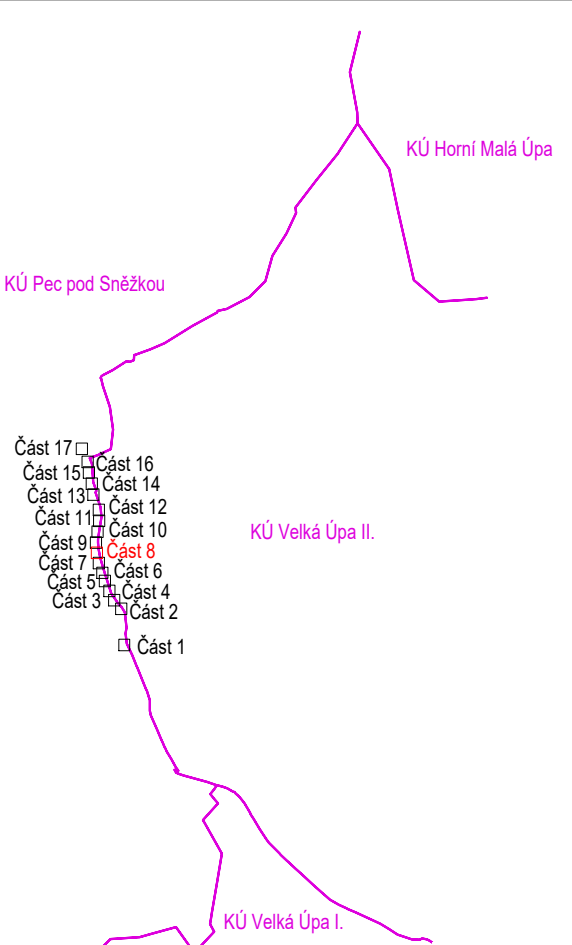

- Povrch (terén, k-ce) dle GZ 05/2025
- Výškopis (GZ 2025)
- Návrh - oprava povodňových škod
- Návrh - oprava výmolu dna
- Návrh - kácení náletových dřevin a mýcení křovin
- Návrh - dočasné konstrukce
- Návrh - dočasný: příjezdy, manipulační plochy
- Návrh - dočasný: jímkování - etapa 1
- Návrh - dočasný: jímkování - etapa 2
- Převod vody přes staveniště
- Zařízení staveniště
- Mezideponie
- Stopa příčného řezu
- Přístup na staveniště
- Alternativní přístup na staveniště
- Katastr nemovitostí**
- Hranice KÚ
- Hranice parcel
- Parcelní čísla dle KN
- Stávající technická infrastruktura**
- CETIN, zaměřená podzemní vedení
- CETIN, neprovozované sítě
- ČEZ Distribuce, nn podzemní nezaměřené / zaměřené
- ČEZ Distribuce, vn podzemní nezaměřené
- ČEZ Distribuce, vn nadzemní
- ČEZ Distribuce, trafostanice
- GASNET, plynovod (STL)
- VaK Trutnov, vodovod pitný
- VaK Trutnov, kanalizace splašková
- VaK Trutnov, kanalizace dešťová
- VaK Trutnov, kanalizace není ve správě
- VaK Trutnov, pásma hygienické ochrany
- Město Pec pod Sněžkou, veřejné osvětlení
- Město Pec pod Sněžkou, projektovaná dešťová kanalizace



3		
2		
1		
0		
REV.	DATUM	POPIS

STAVEBNÍK (OBJEDNATEL): Povodí Labe, státní podnik Vita Nejedlého 951/8, Slezské Předměstí			
ZPRACOVATEL DOKUMENTACE: Vodohospodářský rozvoj a výstavba a.s. Nábřeží 90/4, 150 00 Praha 5			
ZPRACOVATEL PŘÍLOHY: MGR. M. KRÁL	ODPOVĚDNÝ PROJEKTANT: ING. J. LENÍČEK	HLAVNÍ PROJEKTANT: ING. L. PĚKNÝ	VEDOUcí PROJEKT. TÝMU: ING. M. LEXA
NÁZEV ZÁMĚRU: Úpa, Malá Úpa, odstranění povodňových škod č. akce 119251010, název akce Úpa, Pec pod Sněžkou, obnova koryta v ř.km 73,100 - 74,000		STUPEŇ: ZJEDNODUŠENÁ DPS SOUBOR: 44_119251010_D_OPS_PpS_09.dwg	
KRAJ: KRÁLOVÉHRADECKÝ		DATUM: 09/2025	
K.Ú.: Pec pod Sněžkou		ZAKÁZKA: 6223/006	
NÁZEV ČÁSTI: VÝKRESOVÁ ČÁST		FORMÁT: 4xA4	PARÉ:
NÁZEV PŘÍLOHY: PODROBNÁ SITUACE - ČÁST 8		MĚŘÍTKO: 1:100	
		PŘÍLOHA ČÍSLO: D.1.8	

Tato dokumentace včetně všech příloh (s výjimkou dat poskytnutých objednatelem) je duševním vlastnictvím akciové společnosti Vodohospodářský rozvoj a výstavba a.s. Objednatel této dokumentace je oprávněn ji využít k účelům vyplývajícím z uzavřené smlouvy bez jakéhokoli omezení. Jiné osoby (jak fyzické, tak právnické) nejsou bez předchozího výslovného souhlasu objednatele oprávněny tuto dokumentaci ani její části jakkoli využívat, kopírovat (ani jiným způsobem rozmnožovat) nebo zpřístupnit dalším osobám.