




PŮDORYS OCELOVÉHO ZÁBRADLÍ - Z01

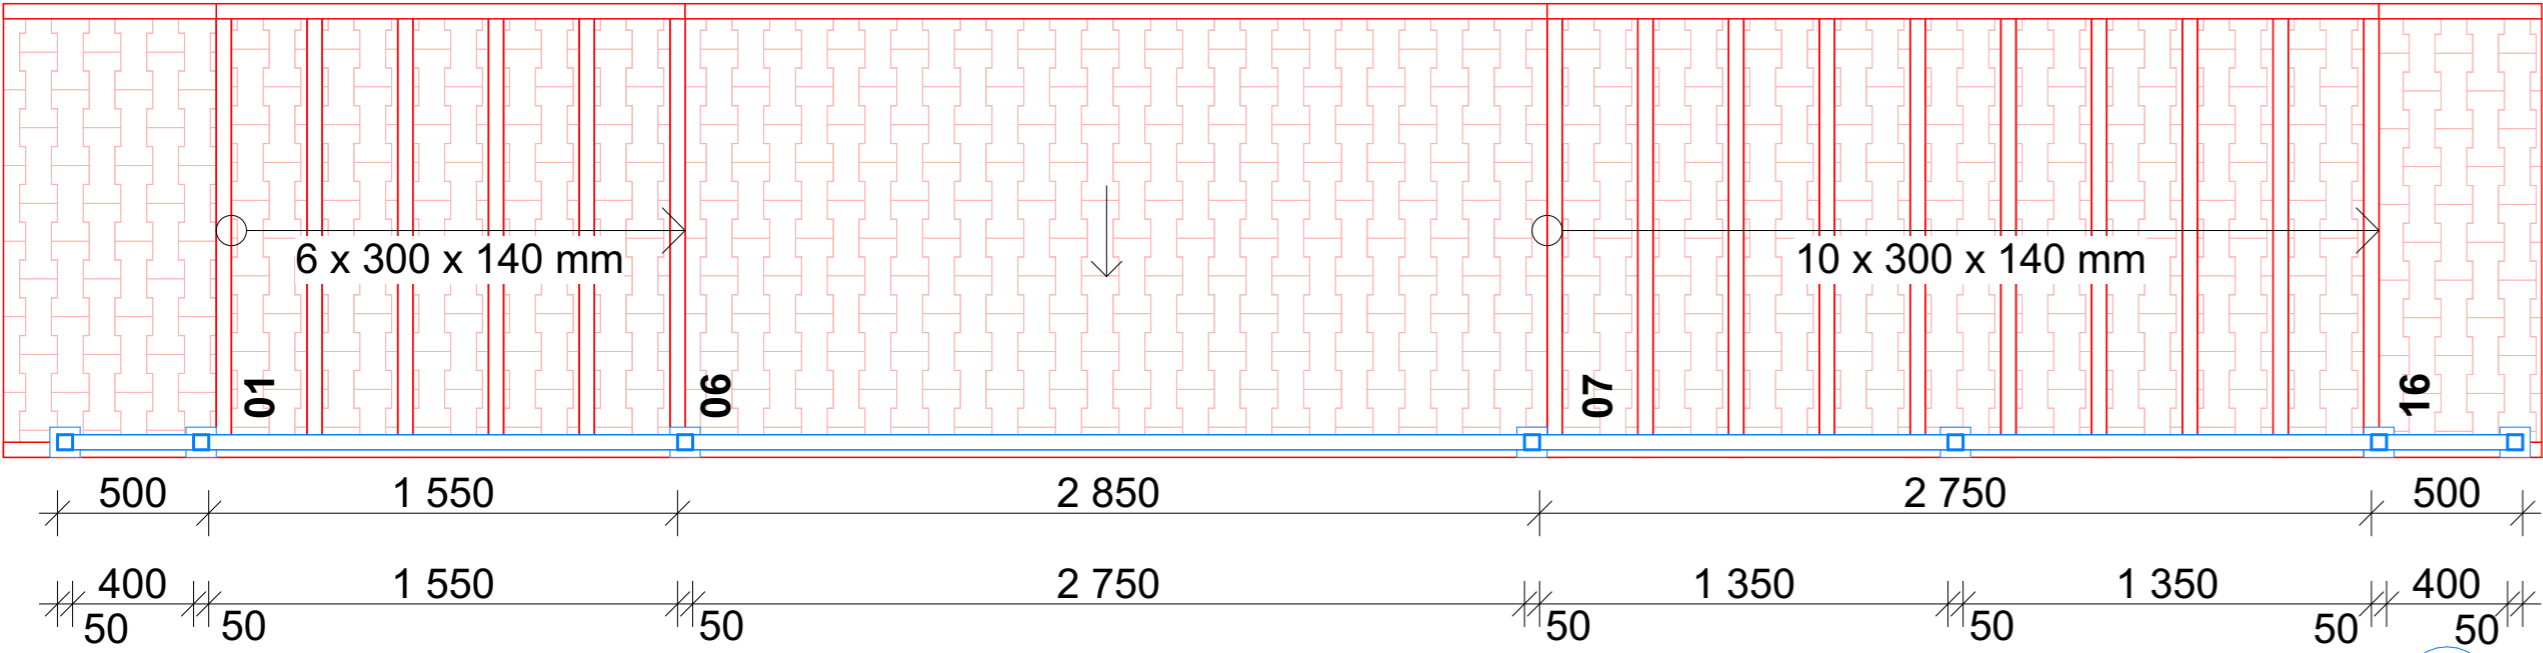


ŘEZ A POHLED NA OCELOVÉ ZÁBRADLÍ - Z01

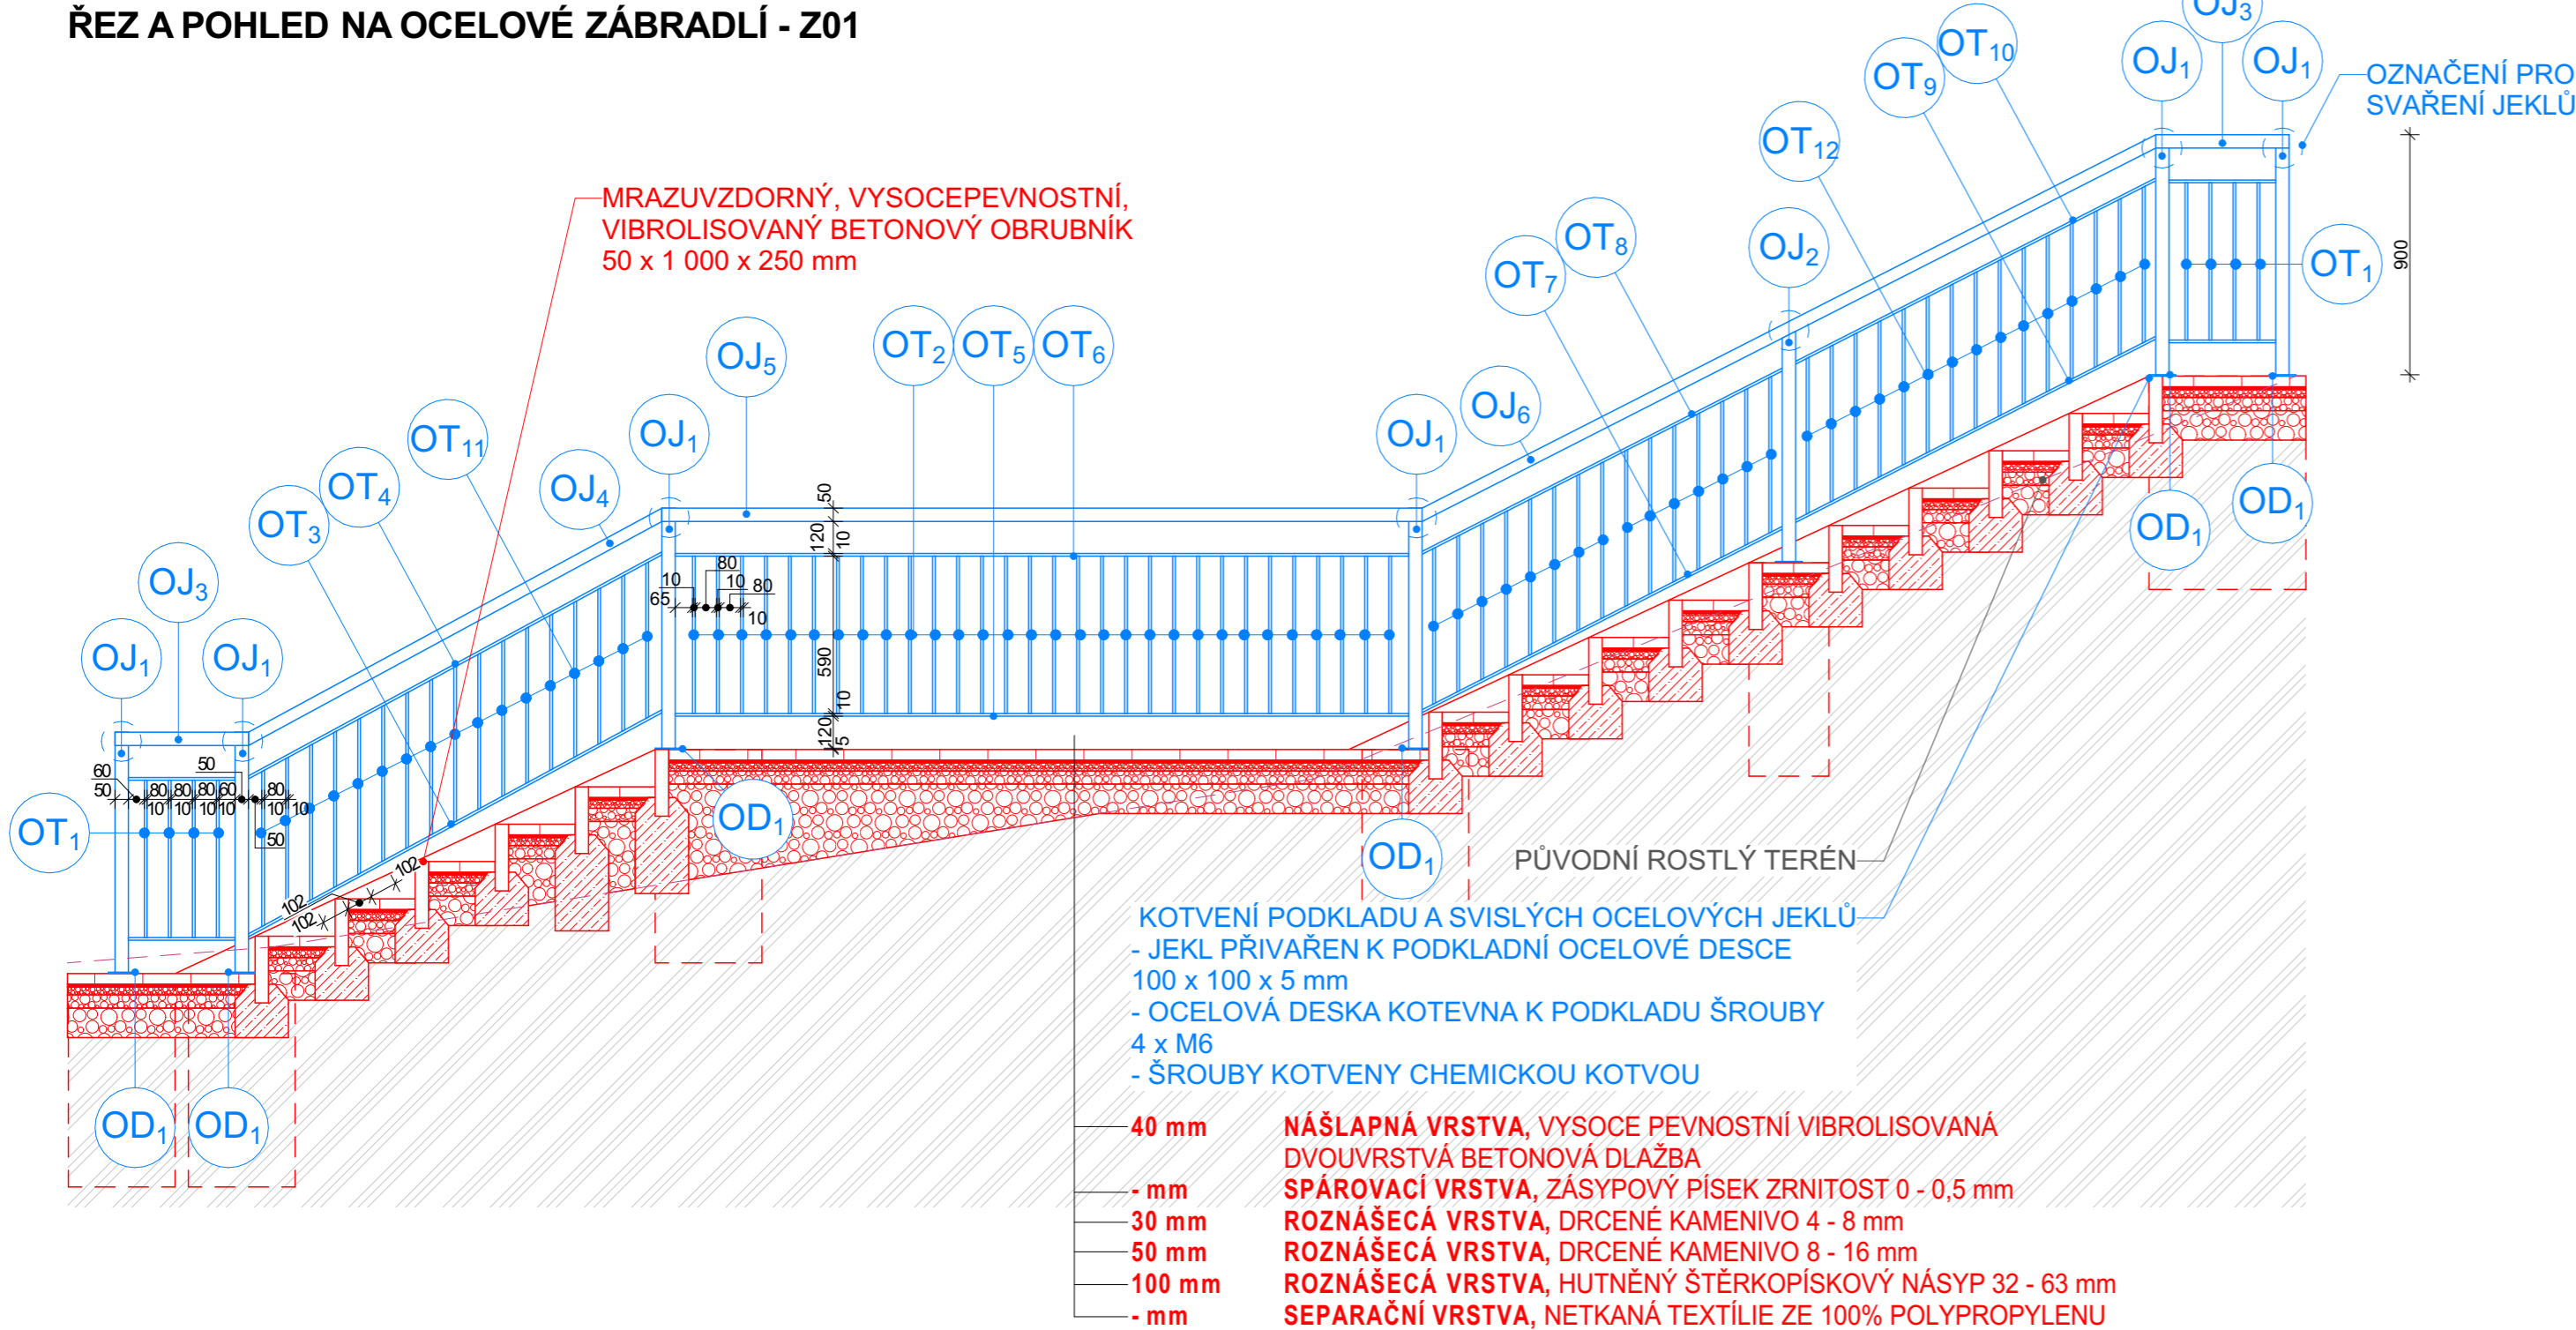

PŮDORYS OCELOVÉHO ZÁBRADLÍ - Z02

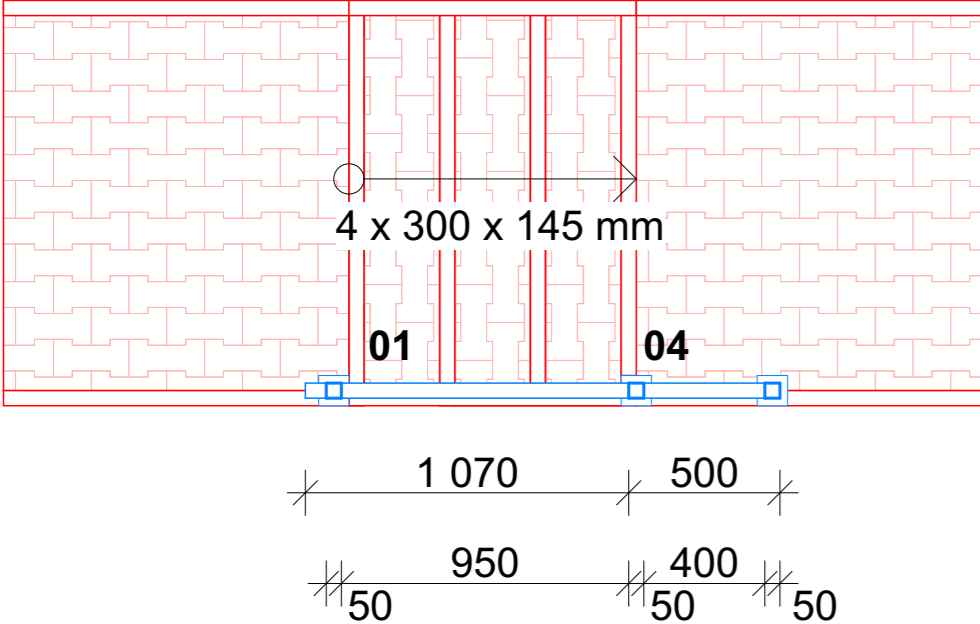

ŘEZ A POHLED NA OCELOVÉ ZÁBRADLÍ - Z02

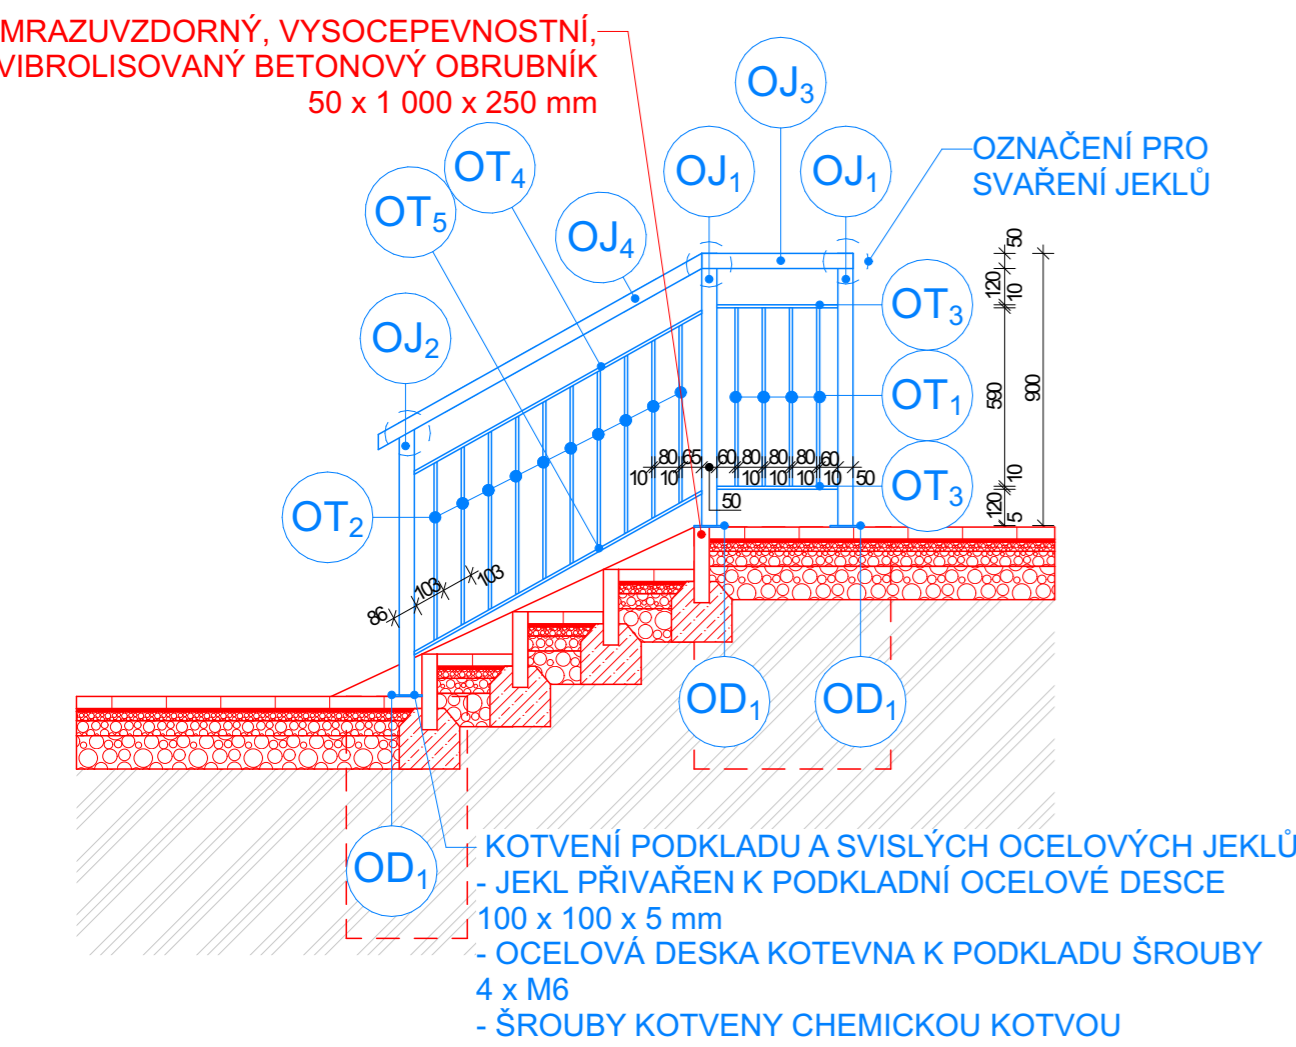

VÝPIS ZÁMEČNICKÝCH PRVKŮ - Z02

OZN.	POPIS	KS	HMOTNOST (KG)
OJ ₁	OCELOVÝ SLOUPEK 50 x 50 x 3 mm - PRŮŘEZ 50 x 50 mm, DÉLKA 850 mm, TL. 3 mm - ŽÁROVĚ ZINKOVANÉ	2	5,86
OJ ₂	OCELOVÝ SLOUPEK 50 x 50 x 3 mm - PRŮŘEZ 50 x 50 mm, DÉLKA 880 mm, TL. 3 mm - ŽÁROVĚ ZINKOVANÉ	1	5,04
OJ ₃	OCELOVÝ SLOUPEK 50 x 50 x 3 mm - PRŮŘEZ 50 x 50 mm, DÉLKA 500 mm, TL. 3 mm - ŽÁROVĚ ZINKOVANÉ	1	4,66
OJ ₄	OCELOVÝ SLOUPEK 50 x 50 x 3 mm - PRŮŘEZ 50 x 50 mm, DÉLKA 1 250 mm, TL. 3 mm - ŽÁROVĚ ZINKOVANÉ	1	5,41
OT ₁	OCELOVÉ TYČE Z KRUHOVÉ OCELI (KULATINA) - PRŮMĚR 10 mm, DÉLKA 590 mm - ŽÁROVĚ ZINKOVANÉ	4	2,98
OT ₂	OCELOVÉ TYČE Z KRUHOVÉ OCELI (KULATINA) - PRŮMĚR 10 mm, DÉLKA 590 mm - ŽÁROVĚ ZINKOVANÉ	10	6,52
OT ₃	OCELOVÉ TYČE Z KRUHOVÉ OCELI (KULATINA) - PRŮMĚR 10 mm, DÉLKA 400 mm - ŽÁROVĚ ZINKOVANÉ	2	1,42
OT ₄₋₅	OCELOVÉ TYČE Z KRUHOVÉ OCELI (KULATINA) - PRŮMĚR 10 mm, DÉLKA 1 100 mm - ŽÁROVĚ ZINKOVANÉ	2	5,64
OD ₁	KOTEVNÍ OCELOVÁ PLOTNA - ROZMĚR 100 x 100 mm, TLOUŠŤKA 5 mm - ŽÁROVĚ ZINKOVANÉ	3	
CELKOVÁ HMOTNOST			37,53

POZNÁMKY: PŘED ZAHÁJENÍM VÝROBY ZÁMEČNICKÉHO PRVKU JE NEZBYTNÉ OVĚRIT SKUTEČNÉ ROZMĚRY PŘÍMO NA STAVBĚ PRO TENTO PRVEK BUDE VYPRACOVÁNA DÍLENSKÁ / VÝROBNÍ DOKUMENTACE, KTERÁ BUDE ODSOUHLAŠENA INVESTOREM, FINÁLNÍ PODOBA BUDE DOŘEŠENA MEZI DODAVATELEMA STAVEBNÍKEM

VÝPIS ZÁMEČNICKÝCH PRVKŮ - Z01

OZN.	POPIS	KS	HMOTNOST (KG)
OJ ₁	OCELOVÝ SLOUPEK 50 x 50 x 3 mm - PRŮŘEZ 50 x 50 mm, DÉLKA 850 mm, TL. 3 mm - ŽÁROVĚ ZINKOVANÉ	6	9,26
OJ ₂	OCELOVÝ SLOUPEK 50 x 50 x 3 mm - PRŮŘEZ 50 x 50 mm, DÉLKA 865 mm, TL. 3 mm - ŽÁROVĚ ZINKOVANÉ	1	5,03
OJ ₃	OCELOVÝ SLOUPEK 50 x 50 x 3 mm - PRŮŘEZ 50 x 50 mm, DÉLKA 500 mm, TL. 3 mm - ŽÁROVĚ ZINKOVANÉ	2	5,16
OJ ₄	OCELOVÝ SLOUPEK 50 x 50 x 3 mm - PRŮŘEZ 50 x 50 mm, DÉLKA 1 790 mm, TL. 3 mm - ŽÁROVĚ ZINKOVANÉ	1	5,95
OJ ₅	OCELOVÝ SLOUPEK 50 x 50 x 3 mm - PRŮŘEZ 50 x 50 mm, DÉLKA 2 850 mm, TL. 3 mm - ŽÁROVĚ ZINKOVANÉ	1	7,01
OJ ₆	OCELOVÝ SLOUPEK 50 x 50 x 3 mm - PRŮŘEZ 50 x 50 mm, DÉLKA 3 110 mm, TL. 3 mm - ŽÁROVĚ ZINKOVANÉ	1	7,27
OT ₁	OCELOVÉ TYČE Z KRUHOVÉ OCELI (KULATINA) - PRŮMĚR 10 mm, DÉLKA 590 mm - ŽÁROVĚ ZINKOVANÉ	8	5,34
OT ₂	OCELOVÉ TYČE Z KRUHOVÉ OCELI (KULATINA) - PRŮMĚR 10 mm, DÉLKA 565 mm - ŽÁROVĚ ZINKOVANÉ	30	17,57
OT ₃₋₄	OCELOVÉ TYČE Z KRUHOVÉ OCELI (KULATINA) - PRŮMĚR 10 mm, DÉLKA 1 770 mm - ŽÁROVĚ ZINKOVANÉ	2	8,32
OT ₅₋₆	OCELOVÉ TYČE Z KRUHOVÉ OCELI (KULATINA) - PRŮMĚR 10 mm, DÉLKA 2 750 mm - ŽÁROVĚ ZINKOVANÉ	2	6,74
OT ₇₋₈	OCELOVÉ TYČE Z KRUHOVÉ OCELI (KULATINA) - PRŮMĚR 10 mm, DÉLKA 1 520 mm - ŽÁROVĚ ZINKOVANÉ	2	4,28
OT ₉₋₁₀	OCELOVÉ TYČE Z KRUHOVÉ OCELI (KULATINA) - PRŮMĚR 10 mm, DÉLKA 1 520 mm - ŽÁROVĚ ZINKOVANÉ	2	4,28
OT ₁₁	OCELOVÉ TYČE Z KRUHOVÉ OCELI (KULATINA) - PRŮMĚR 10 mm, DÉLKA 590 mm - ŽÁROVĚ ZINKOVANÉ	17	10,65
OT ₁₂	OCELOVÉ TYČE Z KRUHOVÉ OCELI (KULATINA) - PRŮMĚR 10 mm, DÉLKA 590 mm - ŽÁROVĚ ZINKOVANÉ	30	18,32
OD ₁	KOTEVNÍ OCELOVÁ PLOTNA - ROZMĚR 100 x 100 mm, TLOUŠŤKA 5 mm - ŽÁROVĚ ZINKOVANÉ	6	
CELKOVÁ HMOTNOST			115,18

POZNÁMKY: PŘED ZAHÁJENÍM VÝROBY ZÁMEČNICKÉHO PRVKU JE NEZBYTNÉ OVĚRIT SKUTEČNÉ ROZMĚRY PŘÍMO NA STAVBĚ PRO TENTO PRVEK BUDE VYPRACOVÁNA DÍLENSKÁ / VÝROBNÍ DOKUMENTACE, KTERÁ BUDE ODSOUHLAŠENA INVESTOREM, FINÁLNÍ PODOBA BUDE DOŘEŠENA MEZI DODAVATELEMA STAVEBNÍKEM

POZNÁMKA
TATO PROJEKTOVÁ DOKUMENTACE JE VYPRACOVÁNA VE STUPNI DPS - DOKUMENTACE PRO PROVEDENÍ STAVBY. VZHEDEM K CHARAKTERU STAVBY - REKONSTRUKCE - JE MOŽNÉ, ŽE SE NA STAVBĚ NACHÁZEJÍ SKRYTÉ DETAILS, KTERÉ NEBYLO MOŽNÉ V RÁMCI ZAMĚŘENÍ A PRŮZKUMU OBJEKTU ZACHYTIT. POKUD BUDOU ODHALENY DROBNÉ NEJASNOSTI ČI NEDOSTATKY V PROJEKTOVÉ DOKUMENTACI, KONTAKTUJE DODAVATEL STAVBY ZPRACOVATELE PD, KTERÝ ZAJISTÍ ŘEŠENÍ DANÉ PROBLEMATIKY. DOKUMENTACE PŮVODNÍHO STAVU BYLA VYTVOŘENA NA ZÁKLADĚ PODKLADŮ PŘIJATÝCH OD INVESTORA A DÁLE NA ZÁKLADĚ PROVEDENÉHO OMĚŘENÍ SKUTEČNÝCH ROZMĚRŮ NA STAVBĚ VEŠKERÉ ROZMĚRY JE NEZBYTNÉ PŘED ZAHÁJENÍM REALIZACE OVĚRIT NA STAVBĚ
SO-01 DŮM HRÁZNÉHO ±0,000 = 354,570 mm.m. B.p.v. SO-02 KRYTÉ STÁNÍ PRO OSOBNÍ AUTOMOBILY ±0,000 = 353,380 mm.m. B.p.v.

VYPRACOVAL	Ing. Pavel Paděra	KRESLIL	Ondřej Šumpich	<div> Atelier</div> <div>www.ppatelier.cz</div>
KONTOLOVAL	Ing. Josef Paděra			
INVESTOR	Povodí Moravy, s.p., sídlem Dřevařská 11, 602 00 Brno, IČO: 708 90 013 Zastoupení: MVDr. Václav Gargulák, generální ředitel			DATUM Srpen 2023
MÍSTO STAVBY	p.č. st. 331, 736, 737, 535, 1394/14, 551, 547/2 katastrální území: Vranov nad Dyjí [785415]			
NÁZEV PROJEKTU	VD Vranov, DŮM HRÁZNÉHO - REKONSTRUKCE			MĚŘÍTKO 1:25
OBSAH	D.1.1 - ARCHITEKTONICKO - STAVEBNÍ ŘEŠENÍ OCELOVÉ ZÁBRADLÍ - Z01, Z02 (NS)			ÚČEL DUR+DSP / DPS
				Č. VÝKRESU D.1.1.29
				Č. PARÉ