



SO-02 PŮDORYS 1. NP + ŘEZ

PŮDORYS

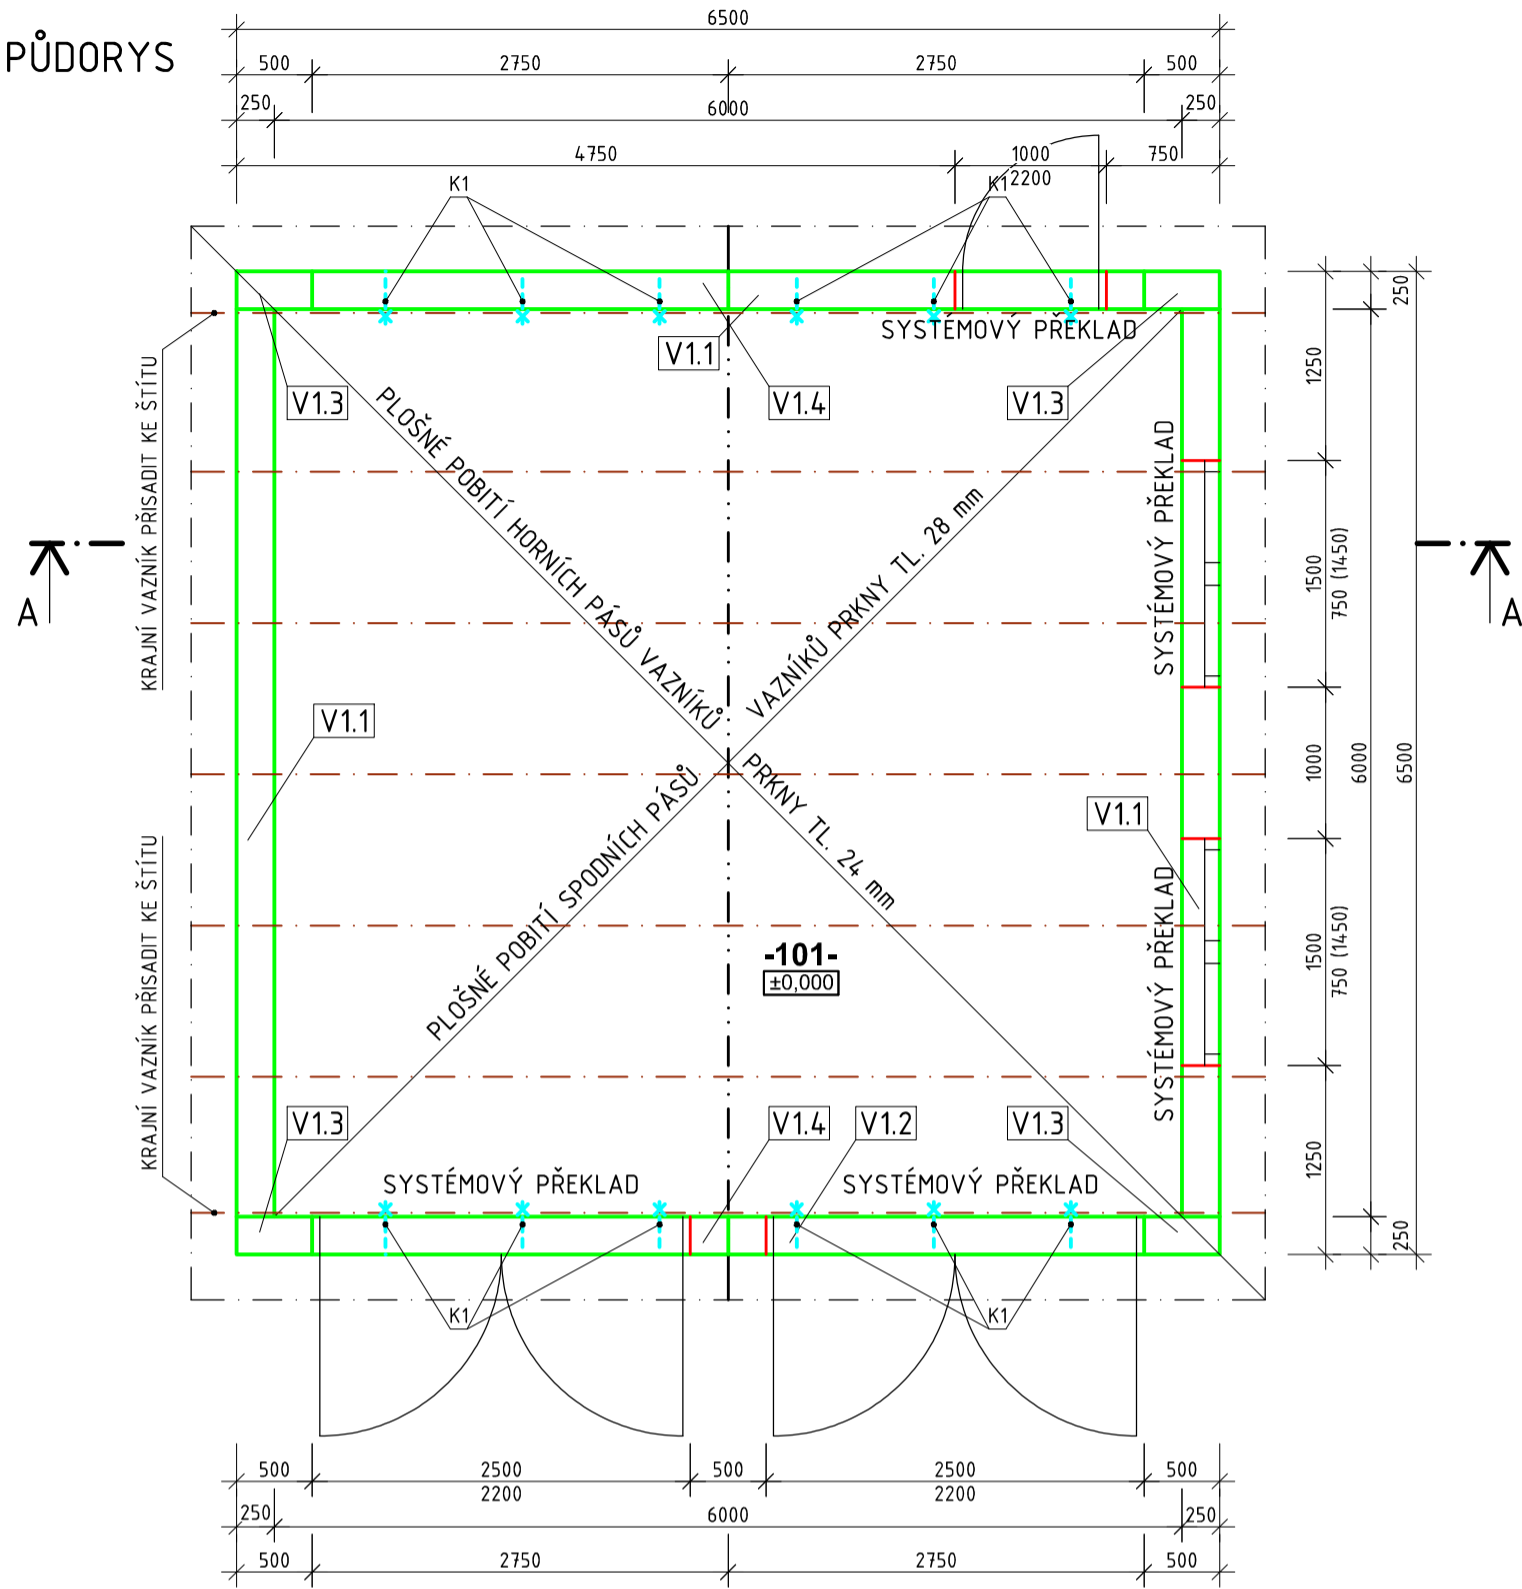

ŘEZ A-A

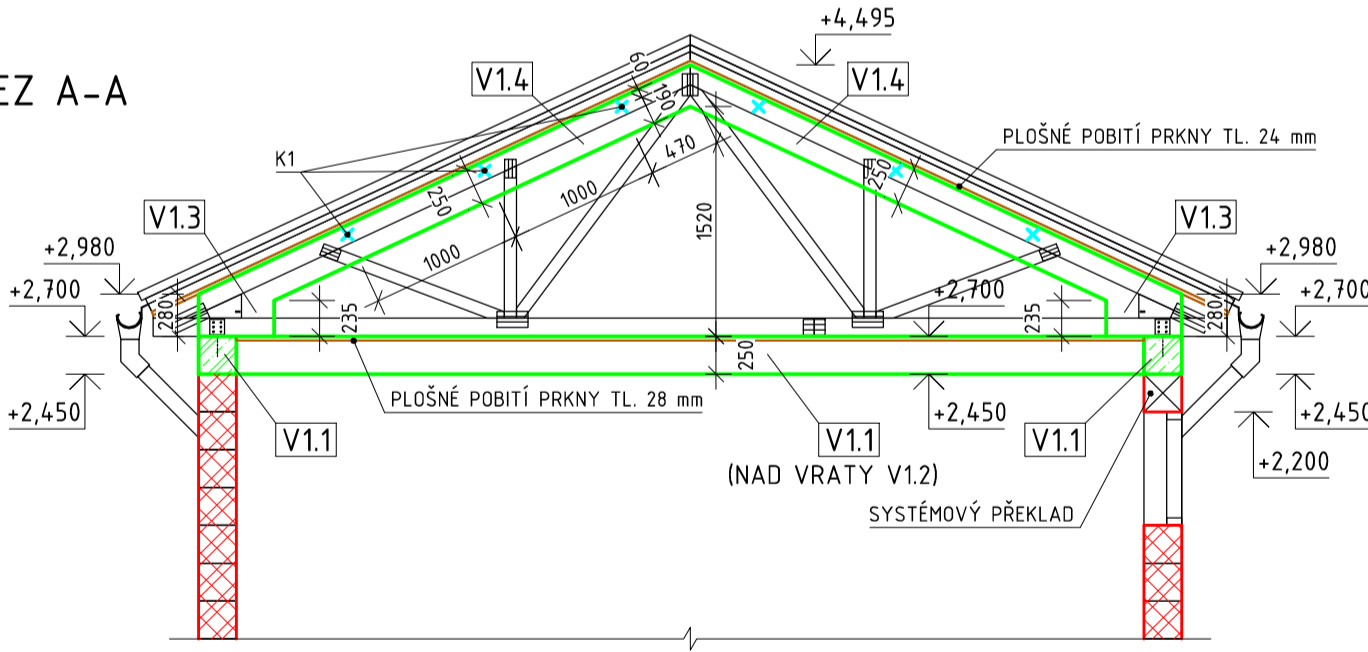

LEGENDA:

- NOVÉ DŘEVĚNÉ PRVKY
- VÁPENOPÍSKOVÉ ZDÍČÍ PRVKY TL. 250 mm, P20, NA TENKOVRVSTVOU MALTU
- ŽELEZOBETONOVÉ VĚNCE - OBRYS
- K1 KOTVENÍ KRAJNÍHO VAZNÍKU K VĚNCI V1.4 á 1,0 m, M16-280, MATICE + PODL. DŘEVO

POZNÁMKY:

- VEŠKERÉ KÓTY S NÁVAZNOSTÍ NA STÁVAJÍCÍ KONSTRUKCI OVĚŘIT NA MÍSTĚ
- POLOHA A ULOŽENÍ STŘEŠNÍCH VAZNÍKŮ JE ORIENTAČNÍ - NÁVRH VČETNĚ KOTVENÍ A ZTUŽENÍ PROVEDE DOAVATEL
- SPODNÍ PÁSY VAZNÍKŮ JE NUTNÉ PLOŠNĚ POBÍT PRKNY TL. 28 mm (ZTUŽENÍ V ÚROVNI STROPU)
- SPODNÍ PÁSY VAZNÍKŮ JE NUTNÉ PLOŠNĚ POBÍT PRKNY TL. 24 mm (ZAVĚTROVÁNÍ STŘECHY)
- VYZDÍVÁNÍ ŠTÍTOVÝCH STĚN JE MOŽNÉ AŽ PO OSAZENÍ VAZNÍKŮ
- KRAJNÍ VAZNÍKY MUSÍ BÝT PŘISAZENY KE ŠTÍTOVÝM STĚNÁM
- KRAJNÍ VAZNÍKY BUDOU PŘIKOTVENY K ŽB VĚNCI V1.4 KOTVAMI K1
- DO NADPRAŽÍ OTVORŮ BUDOU POUŽITY NOSNÉ SYSTÉMOVÉ PŘEKLADY DLE VÝROBCE VÝŠKY 250 mm
- DŘEVO CHEMICKY OŠETŘIT TRANSPARENTNÍM PŘÍPRAVKEM PROTI HOUBÁM A DŘEVOKAZNÉMU HMYZU

DŘEVO ROSTLÉ: C24 (DLE ČSN EN 338)
BETON VĚNCŮ: C25/30, XC1, S4, Dmax 16
VÝZTUŽ: B500B

VYPRACOVAL: Ing. ALEŠ POLÁK, Ph.D.	KONTROLOVAL: Ing. ALEŠ POLÁK, Ph.D.	PROFESE: D.1.2
INVESTOR: Povodí Moravy, s.p. Dřevařská 11, 602 00 Brno	STUPEŇ: DPS	DATUM: 3 / 12 / 2023
AKCE: VD VRANOV, DŮM HRÁZNÉHO REKONSTRUKCE p č. st. 331, 736, 737, 535, 1394/14, 551, 547/2 k. ú. Vranov nad Dyjí	FORMÁT: 2xA4	MĚŘÍTKO: 1:50
VÝKRES: SO-02 PŮDORYS 1. NP + ŘEZ	PARÉ:	VÝKRES Č.: D.1.2.10