



PŘÍLOŽKY STROPNÍCH TRÁMŮ 2. NP

PŘÍLOŽKA BĚŽNÉHO TRÁMU 2. NP - VÝCHODNÍ ČÁST

BOČNÍ POHLED

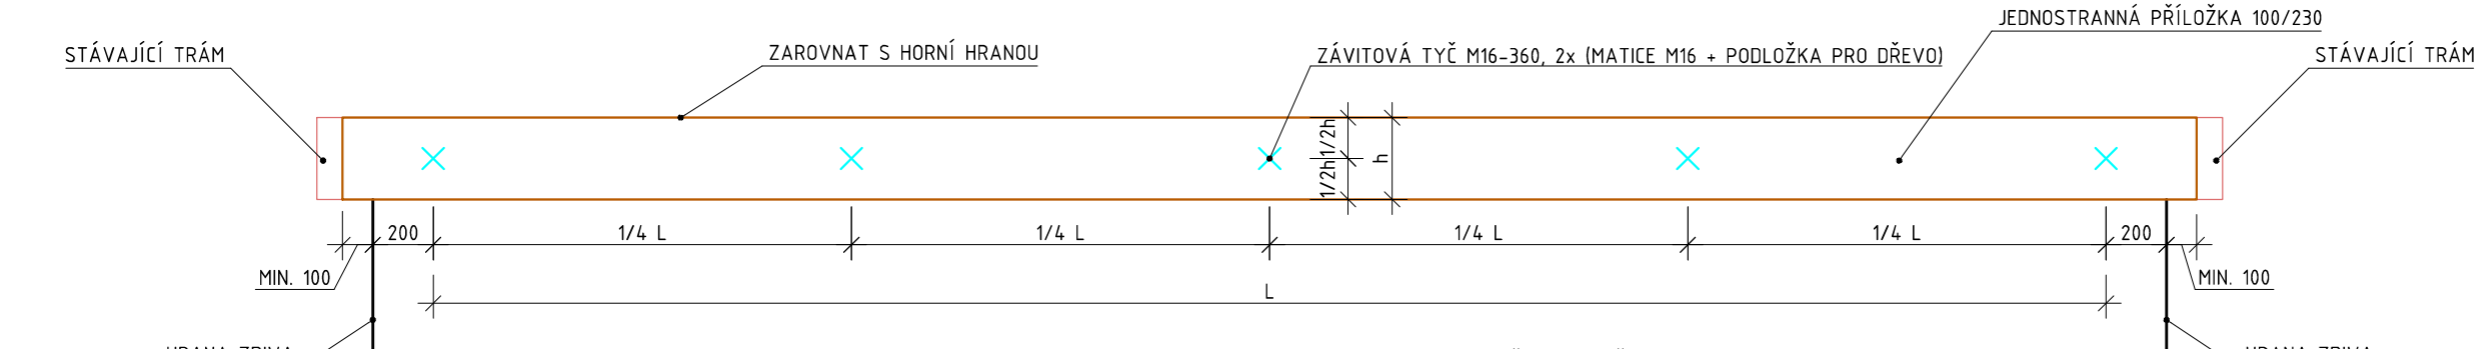


PŮDORYS

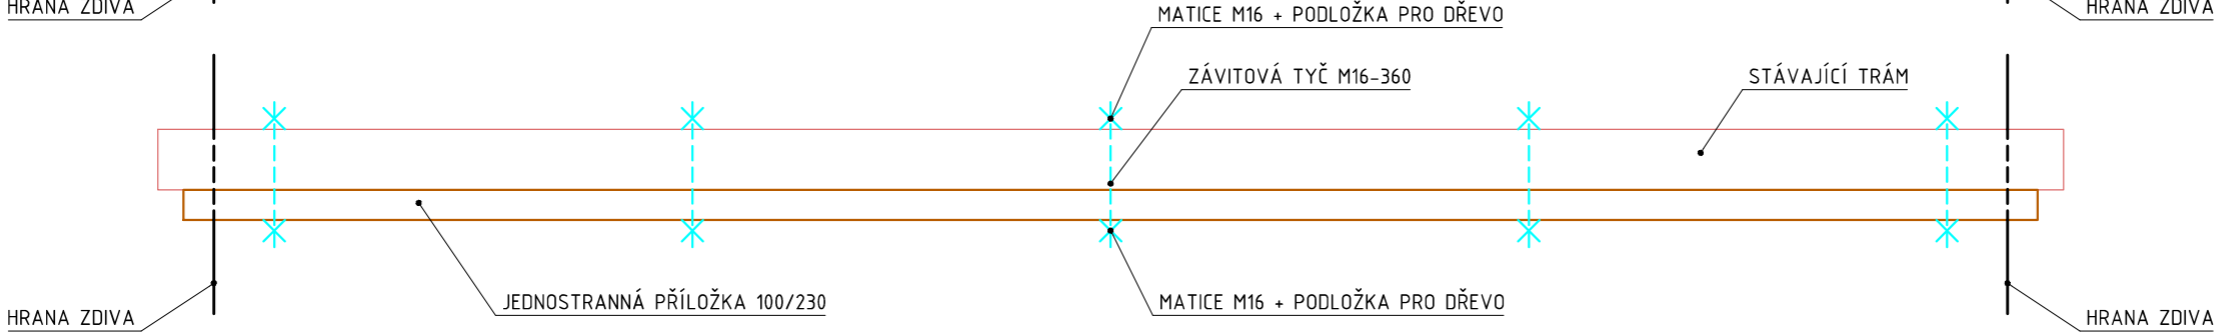


PŘÍLOŽKA KRAJNÍHO TRÁMU 2. NP - VÝCHODNÍ ČÁST

BOČNÍ POHLED

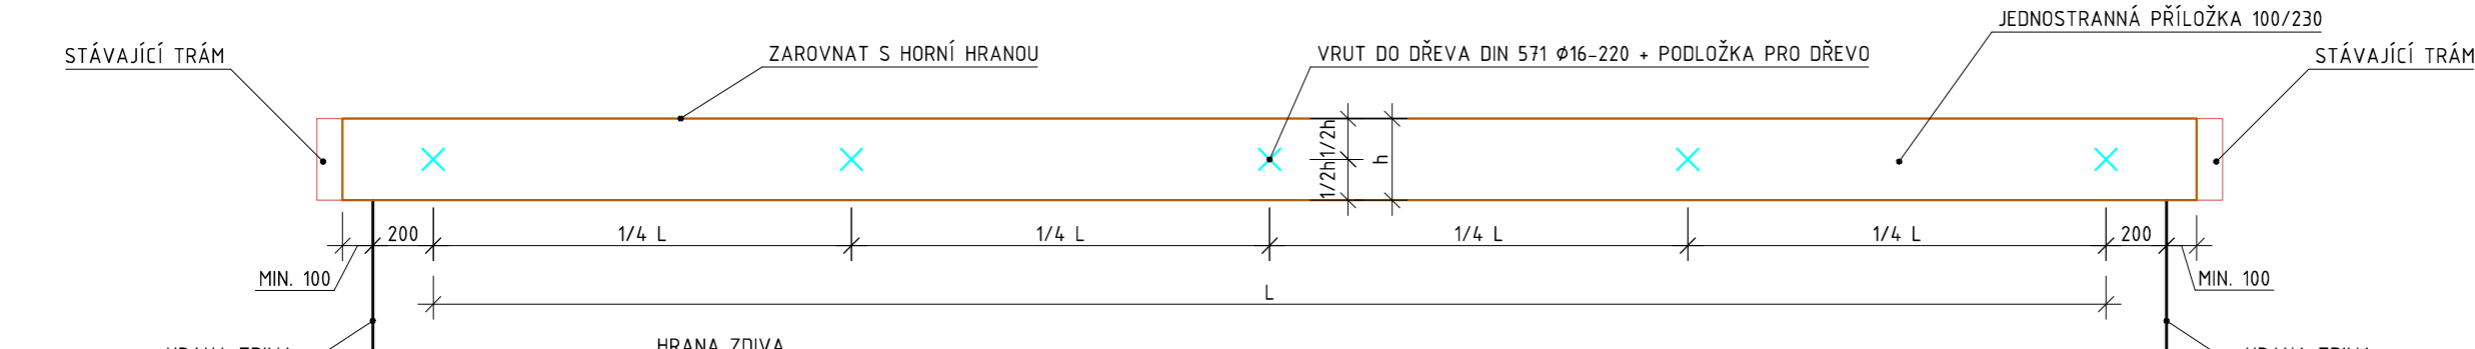

PŮDORYS

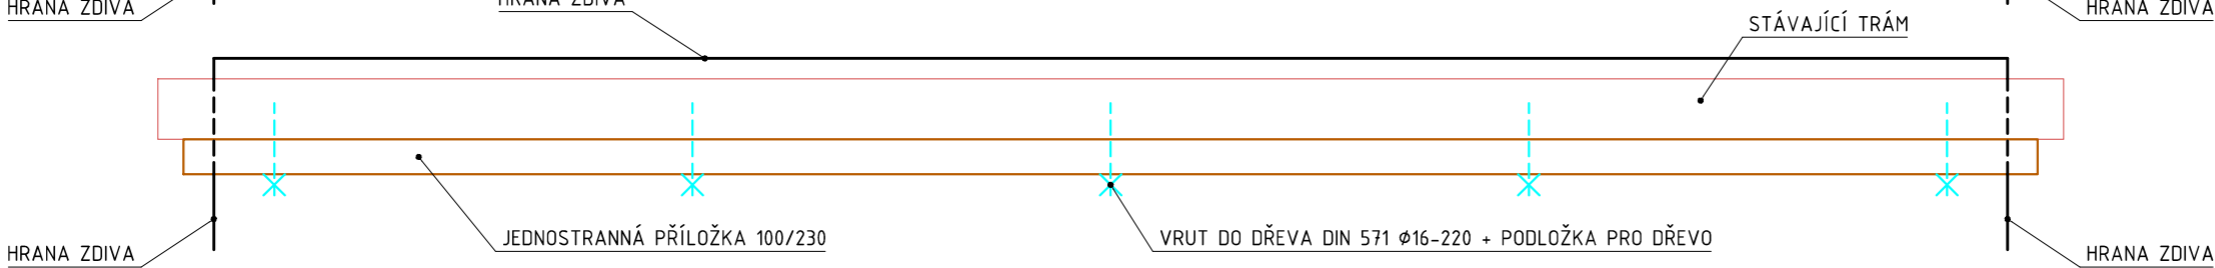

DŘEVO ROSTLÉ: C24 (DLE ČSN EN 338)
VRUTY: DLE DIN 571
SPOJOVACÍ MAT.: 8.8

LEGENDA:

- NOVÉ OCELOVÉ PRVKY
- NOVÉ DŘEVĚNÉ PRVKY

POZNÁMKY:

- DŘEVO CHEMICKY OŠETŘIT TRANSPARENTNÍM PŘÍPRAVKEM PROTI HOUBÁM A DŘEVOKAZNÉMU HMYZU
- PŘED PROVÁDĚNÍM PŘÍLOŽEK ZKONTROLOVAT ZHLAVÍ STÁVAJÍCÍCH STROPNÍCH TRÁMŮ
- STROPNÍ TRÁMY V OBLASTI KOMÍNOVÝCH VÝMĚN NAHRADIT NOVÝMI PRŮŘEZU 230/230 (ALT. 220/240) S OSOVOU VZDÁLENOSTÍ MAX. 800 mm

VYPRACOVAL: Ing. ALEŠ POLÁK, Ph.D.	KONTROLOVAL: Ing. ALEŠ POLÁK, Ph.D.	PROFESE: D.12
INVESTOR: Povodí Moravy, s.p. Dřevařská 11, 602 00 Brno		STUPEŇ: DPS
AKCE: VD VRANOV, DŮM HRÁZNÉHO REKONSTRUKCE p č. st. 331, 736, 737, 535, 1394/14, 551, 547/2 k. ú. Vranov nad Dyjí		DATUM: 23 / 11 / 2023
		FORMÁT: 2xA4
VÝKRES: PŘÍLOŽKY STROPNÍCH TRÁMŮ 2. NP		MĚŘÍTKO: 1:25
		PARÉ: VÝKRES Č.: D.1.2.8