



Z 3.03
PŮDORYS
M. 1 : 100

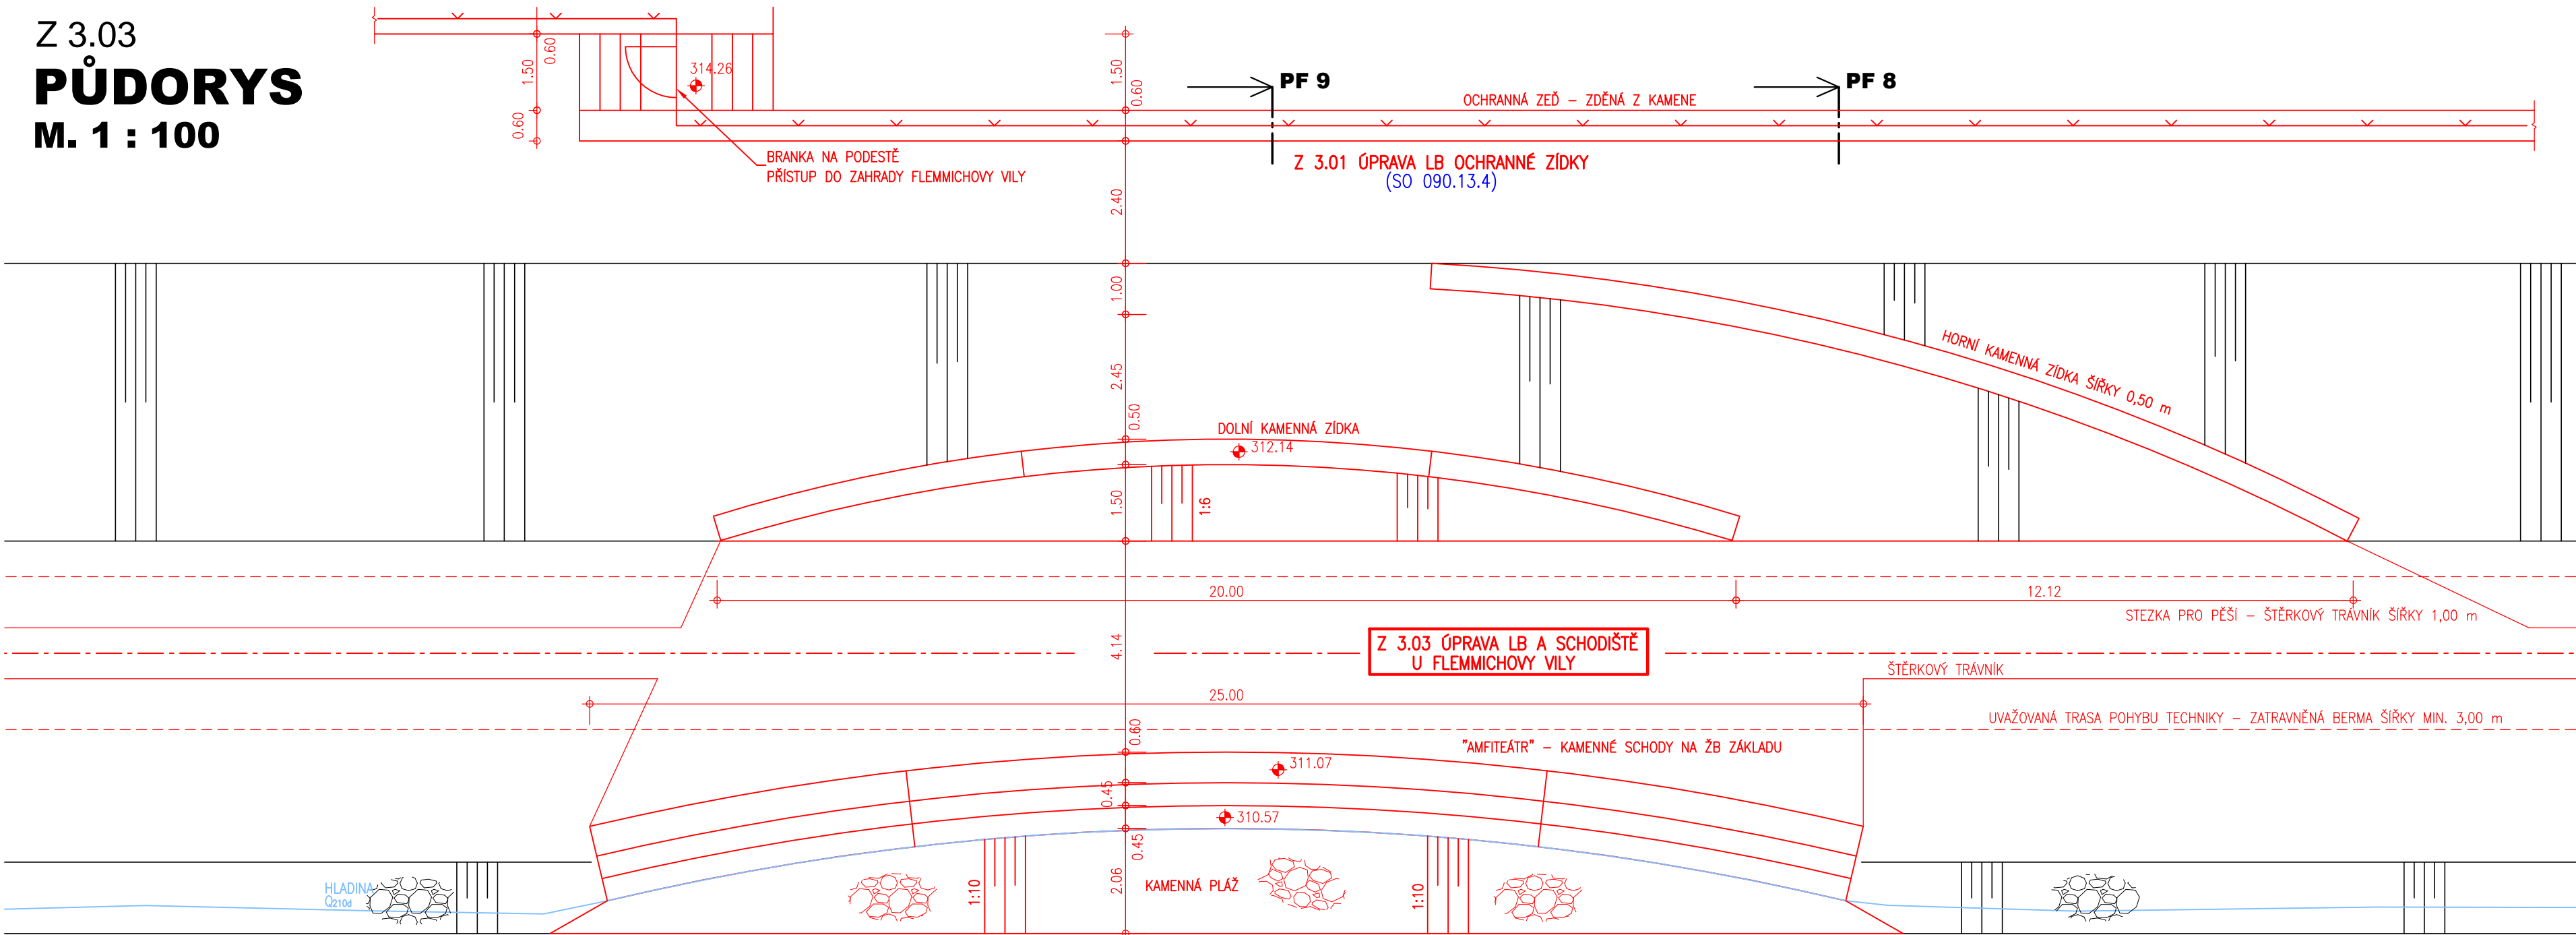

POHLED NA LB - ŘEZ V OSE KORYTA

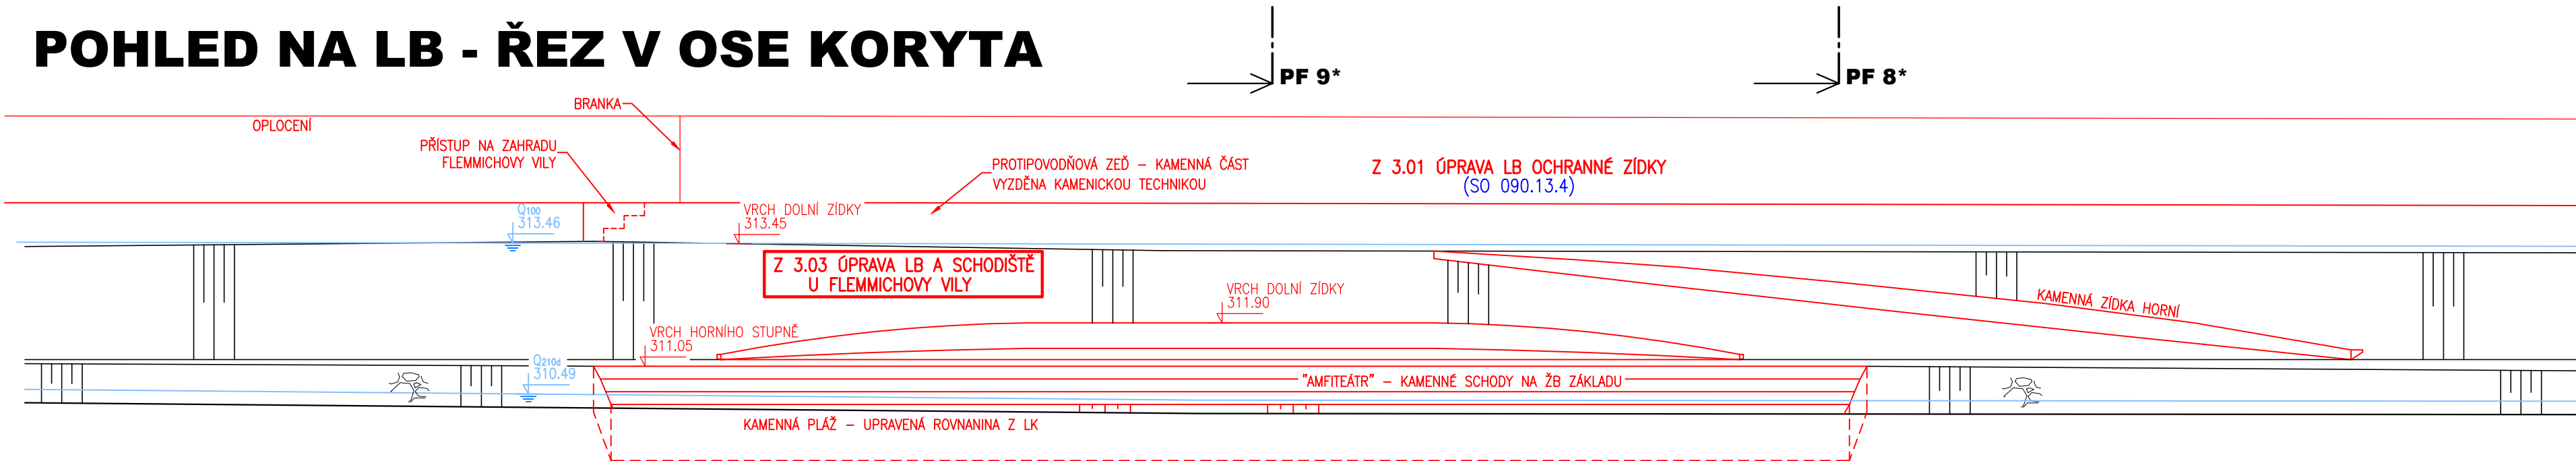

LEGENDA

- ZÁMĚRY MĚSTA KRNOVA - ZAPRACOVÁNÍ VYBRANÝCH PRVKŮ ZE STUDIE "KRNOV: ŘEKA VE MĚSTĚ" ZAŘAZENÝCH DO I. ETAPY PRACÍ
- STAVEBNÍ OBJEKTY STAVBY PPO "02.090 OPATŘENÍ V ÚSEKU KRNOV - MĚSTO" ZPRACOVANÉ PRO POVODI ODRY s.p. VE STUPNI DUR, KTERÉ NEBYLY UPRAVOVÁNY V RÁMCI ZPRACOVÁNÍ TECHNICKÉHO PODKLADU "KRNOV - ŘEKA VE MĚSTĚ - I. ETAPA"
- SOUVISEJÍCÍ, KOORDINOVANÁ STAVBA

| | | |
|--|--|---|
| Objednatel: krnov Město Krnov se sídlem Městský úřad Krnov Hlavní náměstí 1, 794 01 Krnov | Zhotovitel: fontes ATELIER FONTES, s.r.o. Křídlovická 314/19, 603 00 Brno Spolupráce: Ing.Arch. Vendula Markevičová/Public Atelier Ing. Petr Ondruška RSE Project s.r.o. | AQUATIS AQUATIS a.s. Botanická 834/56, 602 00 Brno |
| Akce: KRNOV - ŘEKA VE MĚSTĚ - I. ETAPA | | |

| | |
|---|---|
| Hlavní inženýr projektu: ING. TOMÁŠ HAVLÍČEK | Stupeň: TECHNICKÝ PODKLAD |
| Zodp. projektant: ING. VILÉM ŘIHÁČEK | Datum: LEDEN, 2023 |
| Vypracoval: ING. MARTIN MAJKUS | Zakázkové číslo: AF 22010, AQT 122068A |
| Kontroloval: ING. VILÉM ŘIHÁČEK | Název souboru: Kr0pa_REZY_1100_230118.dwg |
| Část: D.3 ÚSEK C - OD MOSTU "U JATEK" PO "KRNOVSKÝ MANCHESTER" (stan. km 0.230 - 0.534) Z 3.03 ÚPRAVY LEVÉHO BŘEHU A SCHODIŠTĚ U FLEMMICHOVY VILY | |
| Název přílohy: PŮDORYS A POHLED - PROSTOR PŘED FLEMMICHOVOU VILOU | |
| Formát: 4xA4 | Číslo přílohy: D.3.3.2 |
| Měřítko: 1 : 100 | |