



Půdorys

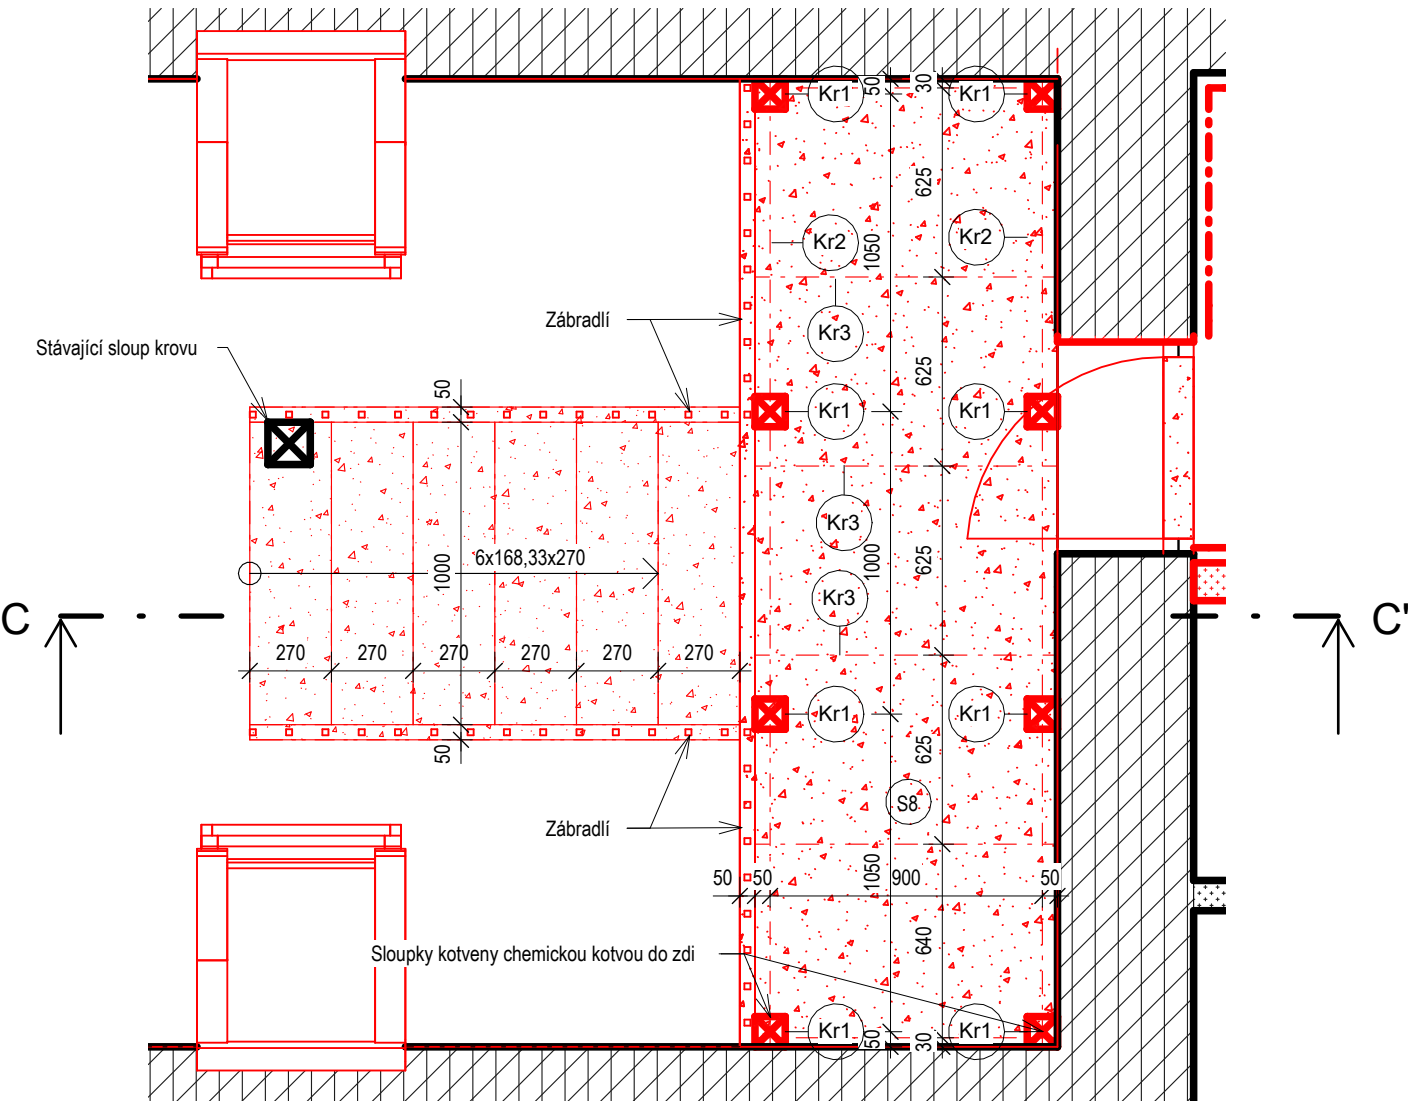

Řez C-C'

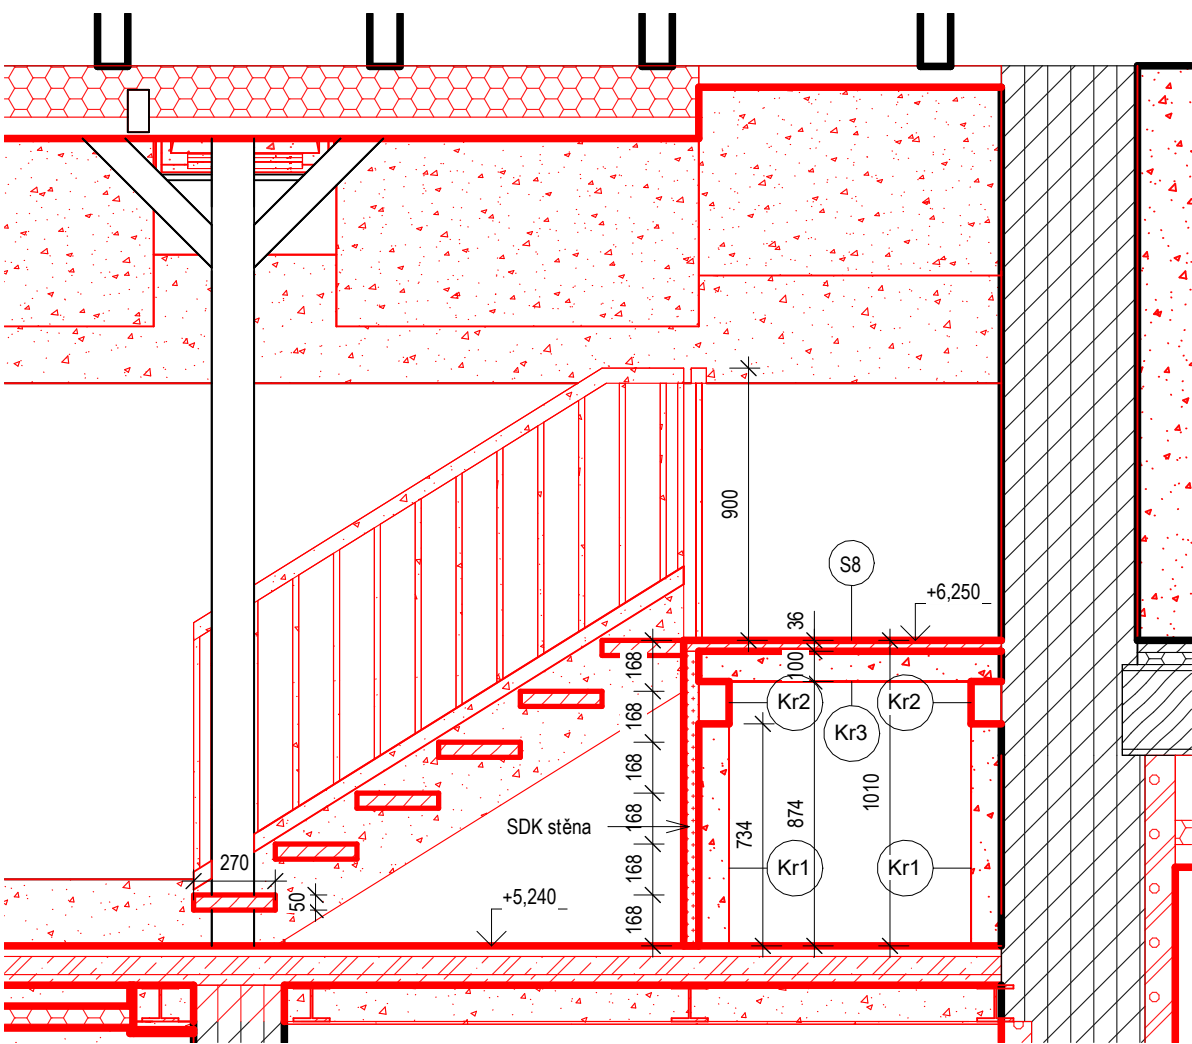

Výkaz materiálu

Ozn.	Popis	Šířka	Výška	Délka (mm)	Počet (KS)	OBJEM (m3)	Materiál
Kr1	KVH hranol	100	100	734	8	0,06	Měkké dřevo, řezivo
Kr2	KVH hranol	100	140	3200	2	0,09	Měkké dřevo, řezivo
Kr3	KVH hranol	60	100	1050	6	0,04	Měkké dřevo, řezivo
0,18							

Dřevěné madlo na zábradlí schodiště a podesty bude z KVH hranolu s broušenými hranami o průměru 40 mm . Délka horního madla je 6 m, délka spodního podélného hranolu je 6 m.

Výplň zábradlí - dřevěné tyčky o rozměru 20 x 20 mm, osově po 120 mm - 47 kusů.

Stupně schodiště jsou o rozměru 1000 x 270 x 50 mm, celkem 6 kusů. Objem dřeva na stupně - 0,081 m<sup>3</sup>

Bočnice schodiště jsou o rozměru 1900 x 300 x 50 mm, celkem 2 kusy. Objem dřeva na bočnice - 0,055 m<sup>3</sup>.

Objem dřeva na madlo a spodní hrana noli zábradlí - 0,02 m<sup>3</sup>.

Objem dřeva na svislou výplň zábradlí - 0,02 m<sup>3</sup>.

Celkový objem dřeva - 0,176 m<sup>3</sup>.

Celé schodiště včetně zábradlí bude lakované bezbarvým lakem.

Celá konstrukce schodiště a zábradlí bude ze smrkového dřeva.




Ukázka zamýšleného zábradlí.

Dokumentace pro provedení stavby

*Bezdíček*

Souřadnicový systém JTSK  
Výškový systém B.p.v. ±0.000 = 496,21 m n.m. (Šachta vodovodní přípojky = 499,14)  
Projektant si vyhrazuje právo doplňovat, případně pozměňovat  
projekt na základě nových poznatků zjištěných během provádění stavby.

Vypracoval <b>Žemličková A.M.</b>	Zdp.projektant Ing. Bezdíček L.	Technická kontrola	 Na Kopci 316, 530 02 Mikulovice IČ 288 10 180, DIČ CZ 288 10 180 tel. 776 855 581, bezdicek@ilb.cz, www.ilb.cz
Kreslil <b>Žemličková A.M.</b>			
Investor Povodí Labe, státní podnik, Váta Nejedlého 951/8, Slezské Předměstí, 500 03 Hradec Králové			
Akce <b>VD Seč, rekonstrukce domu hrázného, č. 229230001</b>			
Seč 166, 538 07 Seč, k.ú. Seč, parc. č. 205			formát 2 x A4
Obsah výkresu <b>Výkres schodiště a podesty</b>			datum 07/2024
			účel DSP + DPS
			paré
			stav. objekt S0 01
			Měřítko 1 : 25
			Č. výkresu D.1.3.38