




Povodí Moravy, s.p.  
závod Dyje  
Dřevořská 11  
601 75 Brno

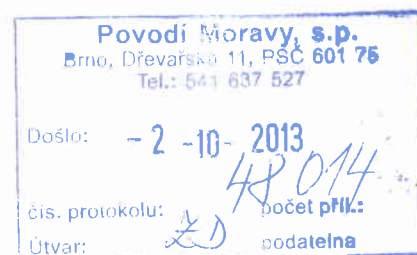

Číslo jednací: 2004/15/13  
Číslo: 937/2013-MV  
Vyřizuje: Ing. Vybíralová  
Tel.: 515 282 577  
Email: vybiralova@vaszn.cz  
Datum: 30.9.2013

### **Stanovisko k existenci inženýrských sítí na udržovací práce**

Název stavby: Hevlín, LMG profil, oprava dlažeb

Místo stavby: pozemky parc.č. 5316

Katastrální území: Hevlín

Projektant stavby: Ing. Zdenka Rothová

Investor stavby: viz výše

Popis stavby: Bude opraveno opevnění z kamenné dlažby, včetně patky v rozsahu poškozené plochy. Ostatní plocha dlažby bude očištěna od porostů a v potřebném rozsahu cca 50% bude přespárována. Pro opravu základové patky bude zřízena těsněná jímka.

**Stanovisko: V dané lokalitě se nachází vodovod ve správě VAS divize Znojmo. Při udržovacích pracích požadujeme dodržet tyto podmínky:**

- Před započítím prací požádá stavebník o vytyčení vodovodu a vodovodních přípojek (Ing. Juhaňák 602 310 280).
- Upozorňujeme, že sítě v naší správě jsou chráněny ochranným pásmem dle zákona 274/2001 Sb.
- Seznámit pracovníky, kteří budou práce provádět, s polohou zařízení v naší správě a upozornit je, aby v ochranném pásmu dbali nejvyšší opatrnosti, nepoužívali nevhodného nářadí a 1m před a 1m za osou vytyčeného zařízení těžili zeminu ručně bez použití pneumatických, elektrických, bateriových a motorových nářadí a to tak, aby nedošlo k poškození zařízení v naší správě.
- Výstavbou a provozem výše uvedené stavby nesmí být ovlivněn provoz sítí v naší správě.
- Neprodleně oznámit VAS každé poškození vodovodu.

Toto stanovisko platí jen pro dokumentaci ověřenou VAS divize Znojmo a pro rozsah prací v ní uvedených.

**Nedílnou součástí tohoto stanoviska je potvrzená situace stavby.**

Doba platnosti tohoto stanoviska je 1 rok ode dne vydání.

S pozdravem  
Ing. Jiří Žižka  
Hlavní Ing. divize Znojmo

VODÁRENSKÁ AKCIOVÁ SPOLEČNOST, a.s.  
Soběšická 820/156, 638 01 Brno  
divize Znojmo  
Kotkova 20, 670 25 Znojmo


Adresa divize  
Kotkova 20  
670 25 Znojmo

tel.: +420 515 282 567  
fax: +420 515 225 022  
e-mail: sekretar@vaszn.cz

Bankovní spojení: 000000-0001702741/0100  
Zapsáno: B 1181 Krajský soud v Brně  
www.vodarenska.cz

IČ: 49455842  
DIČ: CZ49455842

Sídlo společnosti  
Soběšická 820/156  
638 01 BRNO

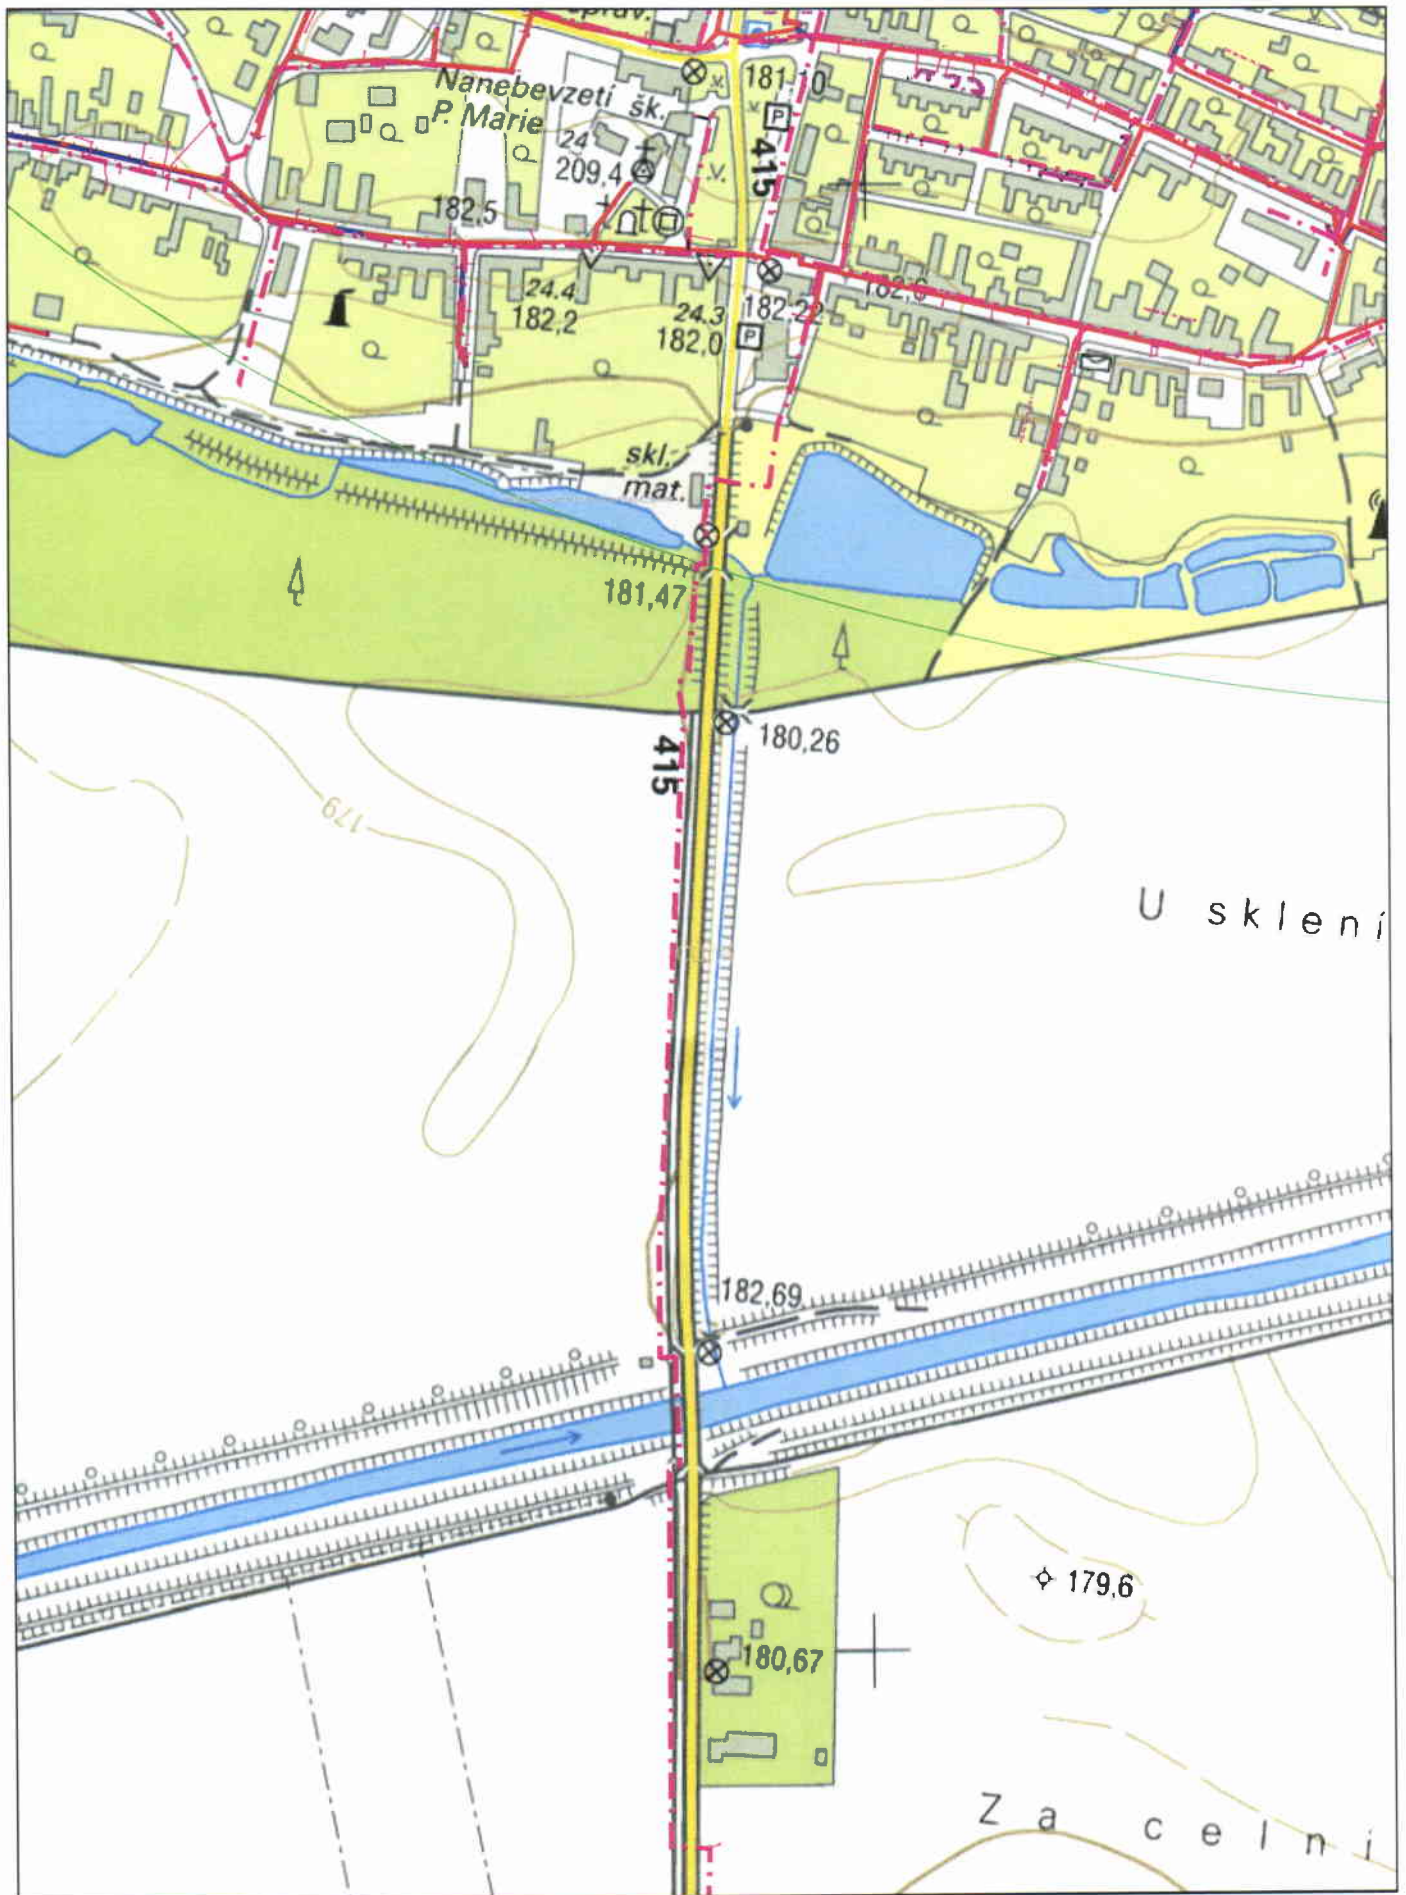

Datum: 30.8.13

Měřítko: 1 : 5000

**VODÁRENSKÁ**  
AKCIOVÁ SPOLEČNOST, a. s.






Datum: 30.8.13

Měřítko: 1 : 1000



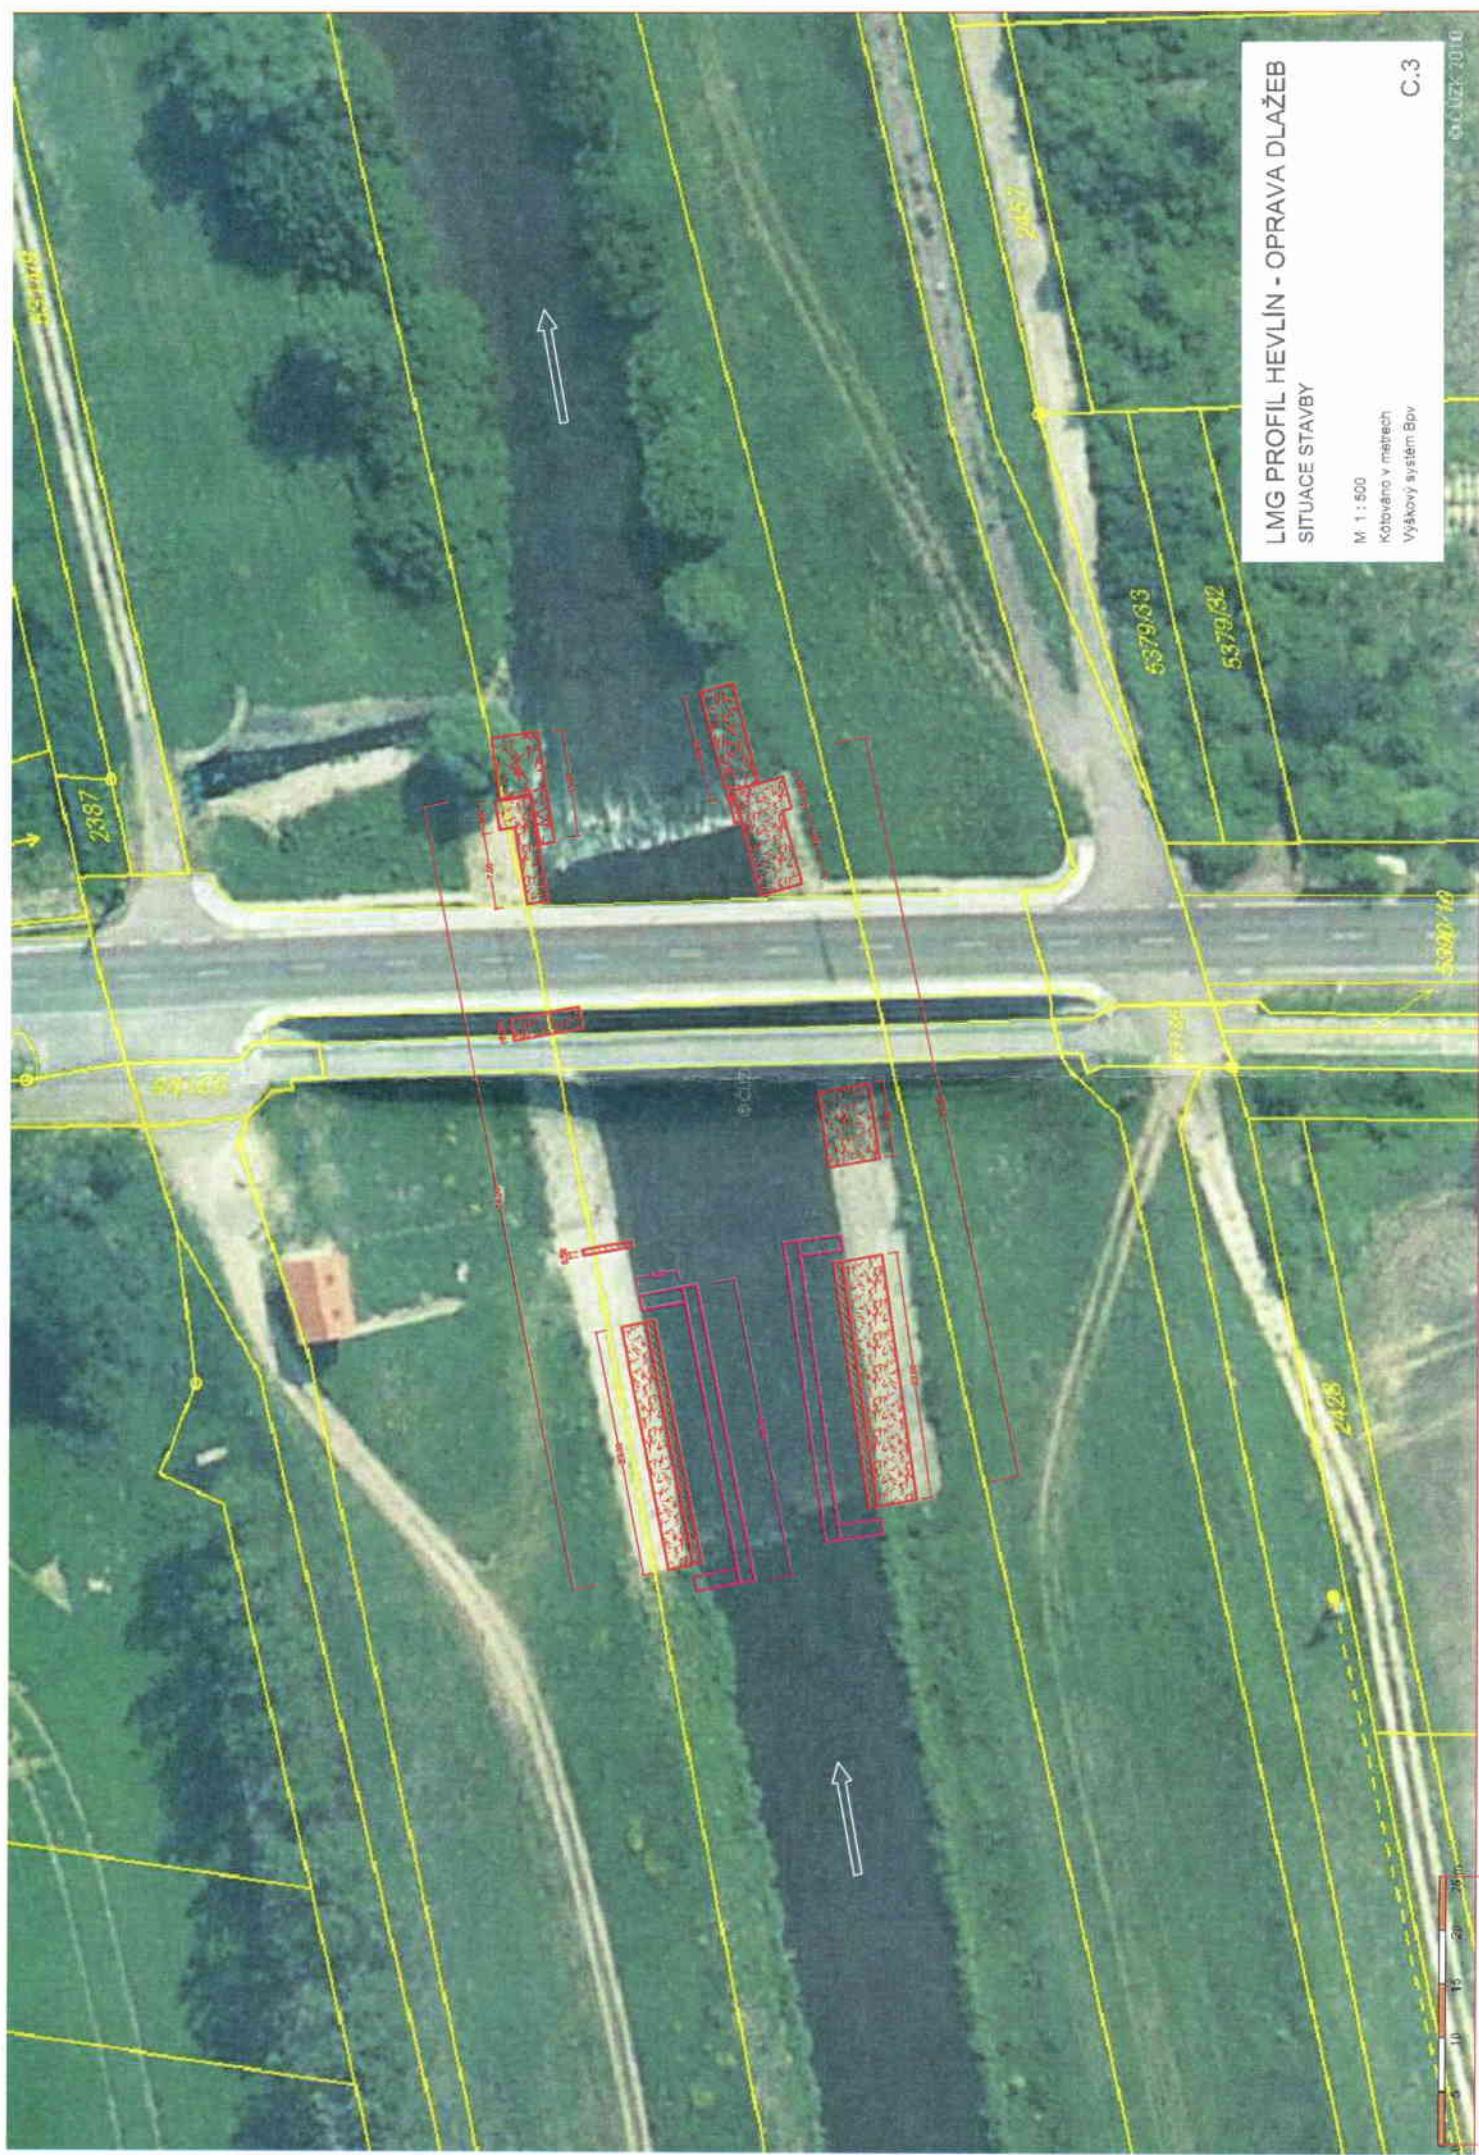

LMG PROFIL HEVLÍN - OPRAVA DLAŽEB  
SITUACE STAVBY

M 1 : 500  
Kótováno v metrech  
Výškový systém Bpv

