


SKLADBY KONSTRUKCÍ:

SO1

SKLADBA ZATEPLENÍ OBVODOVÉ STĚNY

- 1. VNITŘNÍ OMÍTKA ŠTUKOVÁ
- 2. ZDIVO Z CIHEL PLNÝCH TL.450 (350) mm
- 3. STÁVAJÍCÍ OMÍTKA - OČIŠTĚNÍ POVRCHU TLAKOVOU VODOU
- 4. ZATEPLOVACÍ SYSTÉM ETICS - VYROVNÁVACÍ A LEPÍCÍ STĚRKOVÁ HMOTA
 - TEPELNÁ IZOLACE Z MINERÁLNÍ VATY TL.120 mm S PODÉLNÝMI VLÁKNY ($\lambda=0,036$ W/m.K)
 - STĚRKOVACÍ DIFÚZNÍ HMOTA S VÝZT. TKANINOU TL. 4 mm
 - PENETRAČNÍ NÁTĚR + SILIKÁTOVÁ STRUKTUROVANÁ OMÍTKA, PROBARVENÁ, VELIKOST ZRNA 2 mm

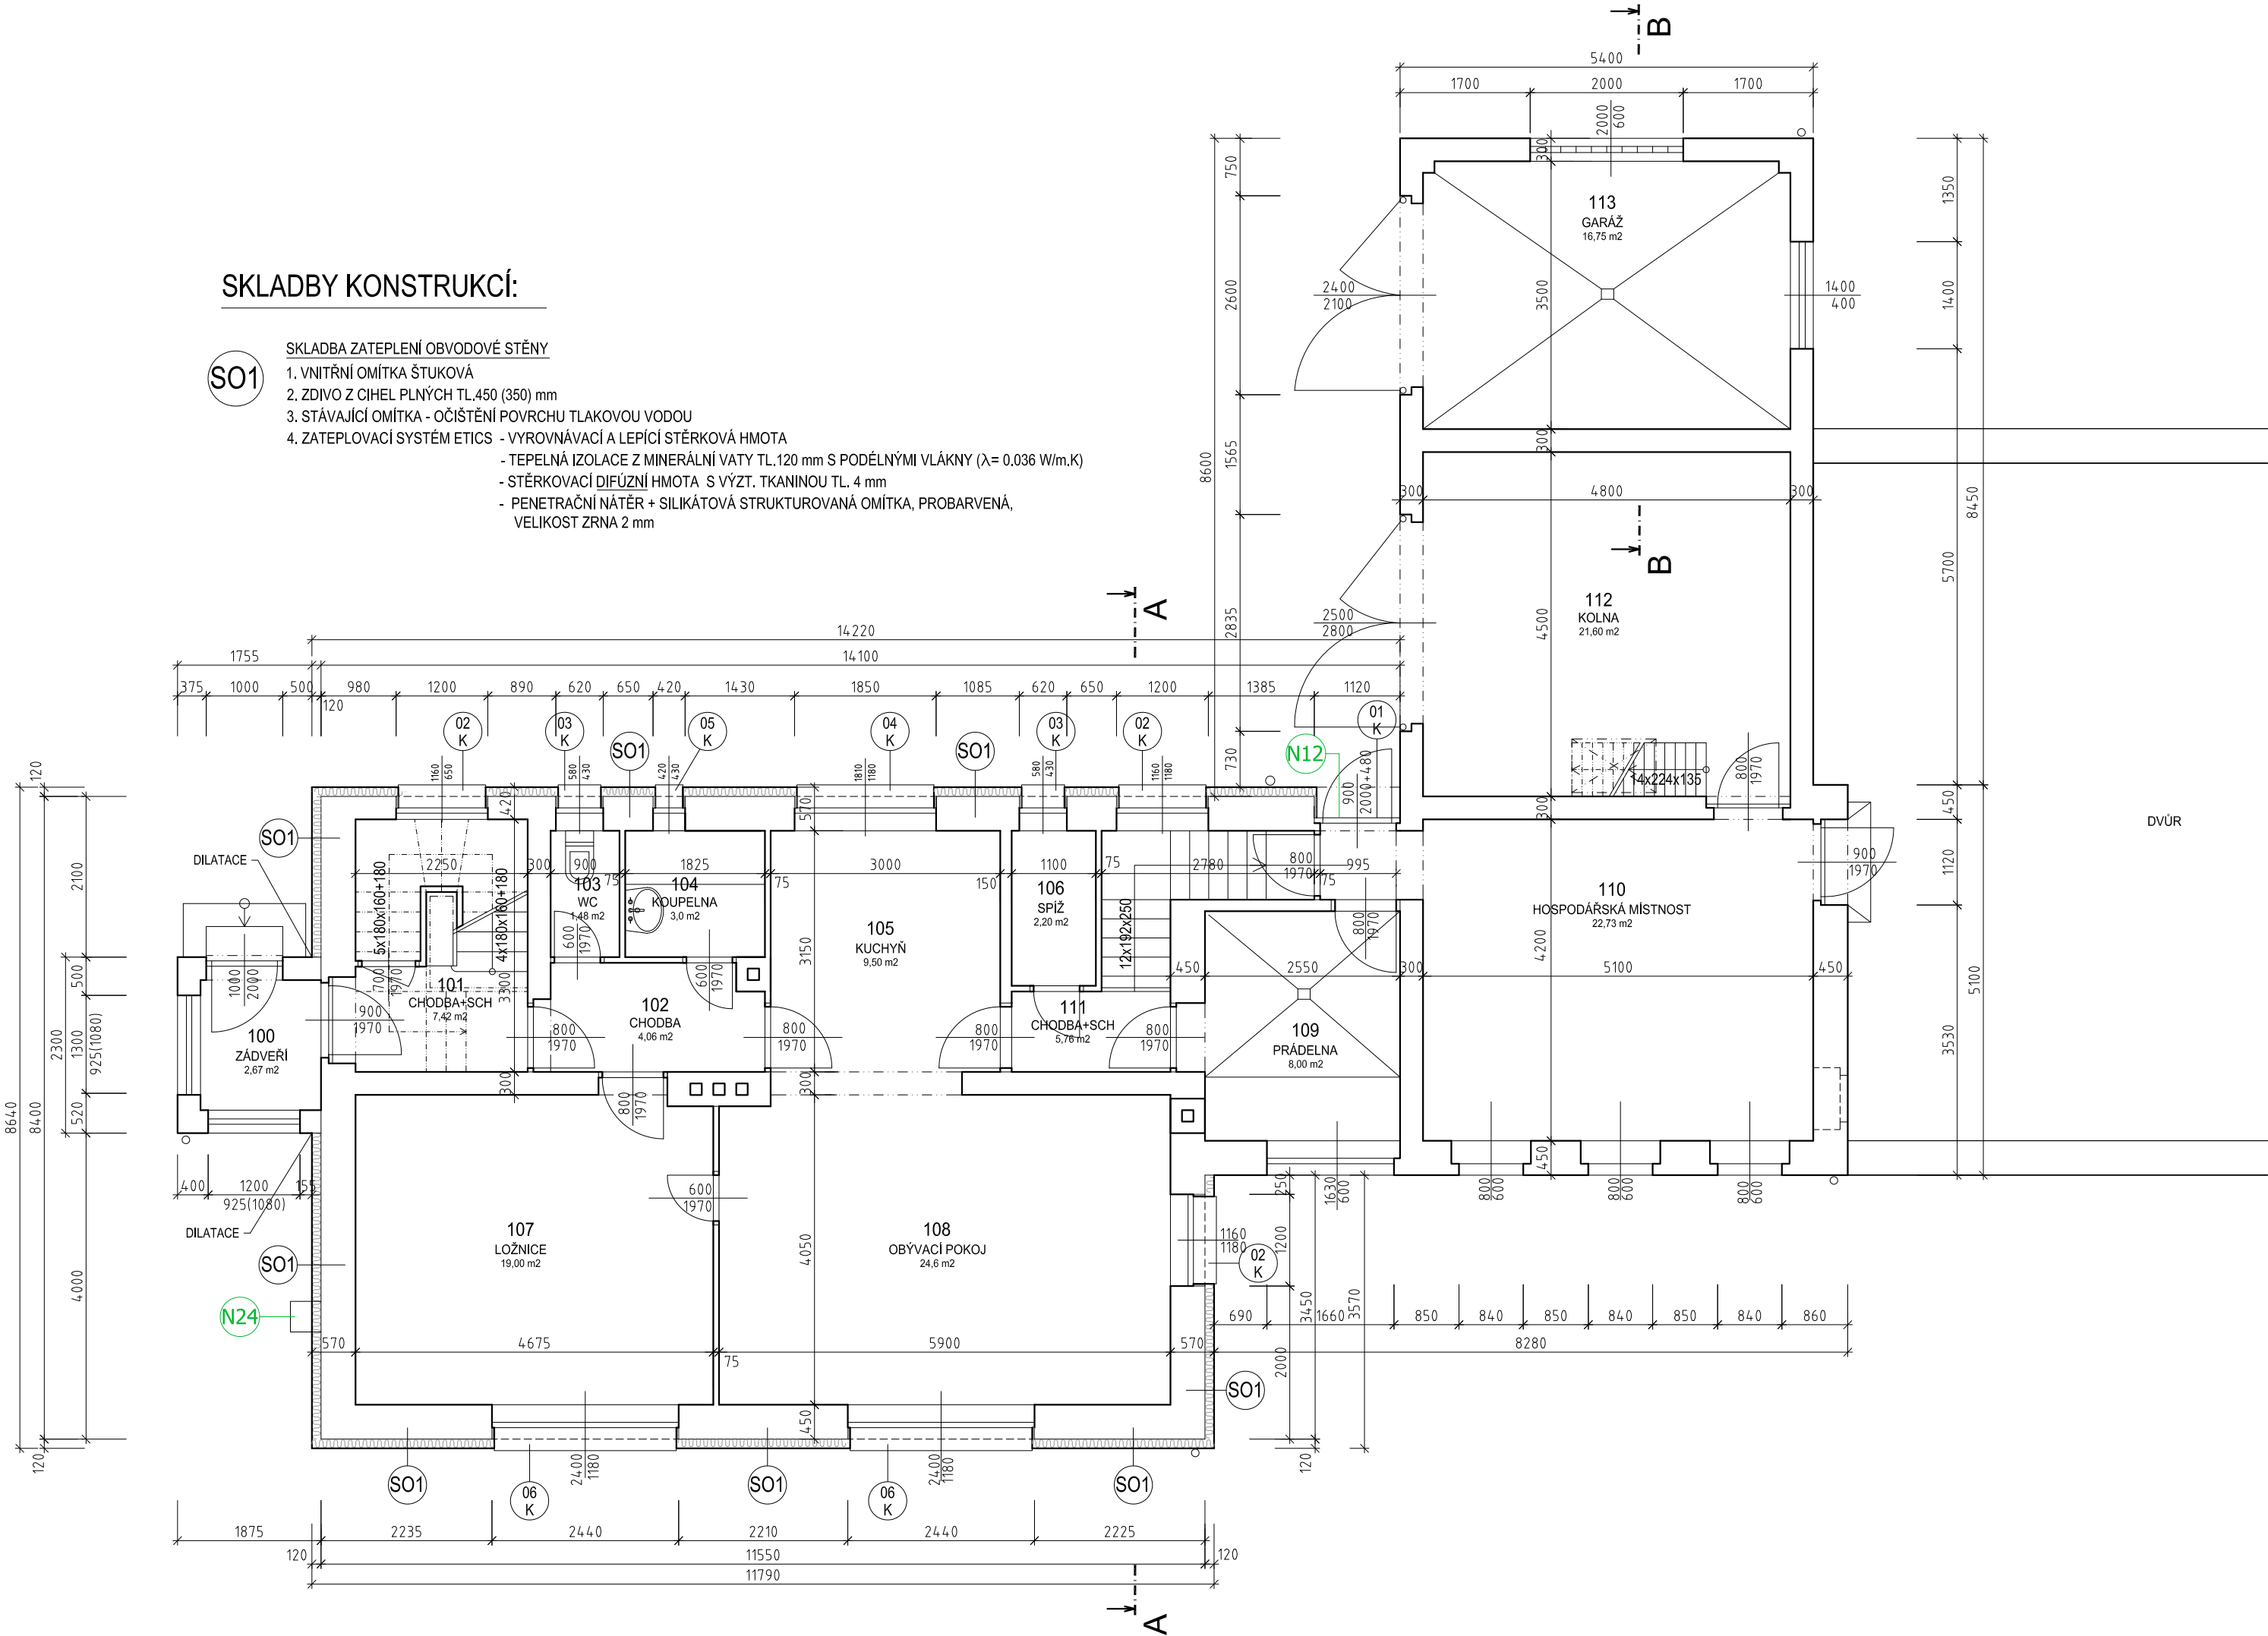


N12 - OSAZENÍ NOVÝCH VSTUPNÍCH DVEŘÍ, VIZ TABULKA VÝROBKŮ

N24 - NOVÝ NÁTĚR OMÍTKY PILÍRKU ELEKTRO + VYBROUŠENÍ A NOVÝ NÁTĚR PLECHOVÉHO KRYTU PILÍRKU ELEKTRO

POZNÁMKA!

- ZATEPLENÍ VENKOVNÍHO OSTĚNÍ A NADPRAŽÍ OKEN JE NAVRŽENO V TLOUŠTČE 40 mm, (STÁVAJÍCÍ OMÍTKU LZE ČÁSTEČNĚ ODSEKAT)
- PO DOKONČENÍ ETICS BUDE PROVEDENO NOVÉ OPLECHOVÁNÍ PARAPETŮ OKEN Z POPLASTOVANÉHO PLECHU
- PO DOKONČENÍ NOVÉHO STŘEŠNÍHO PLÁŠTĚ BUDE PROVEDENO NOVÉ OPLECHOVÁNÍ, NOVÉ ŽLABY A SVODY Z POPLASTOVANÉHO PLECHU

+0.000 = 287.70 m.n.m (BPv)

ZODP. PROJEKTANT :	Ing. Radek Vondra	<div> pridos Na Potoce 648, Hradec Králové 11 tel./fax.: 495539037, IČO:132 07 245 e-mail: pridoss@mail.cz</div>
VYPRACOVAL :	Ing.Monika Pospíšilová	
INVESTOR :	Povodí Labe,Víta Nejedlého 951/8, Hradec Králové	
MÍSTO :	Nahořany, k.ú.Lhota u Nahořan, p.č.381	
ODDÍL :	D.1.1. Architektonicko-stavební řešení	
AKCE : VD Rozkoš - dům hrázného zateplení budovy, rekonstrukce střechy a oplocení		DATUM : 6/2015
NÁVRH - PŮDORYS 1.NP		STUPEŇ : DPS
		MĚŘÍTKO : 1:75
		08