


PŮDORYS OPLOCENÍ - NOVÝ STAV

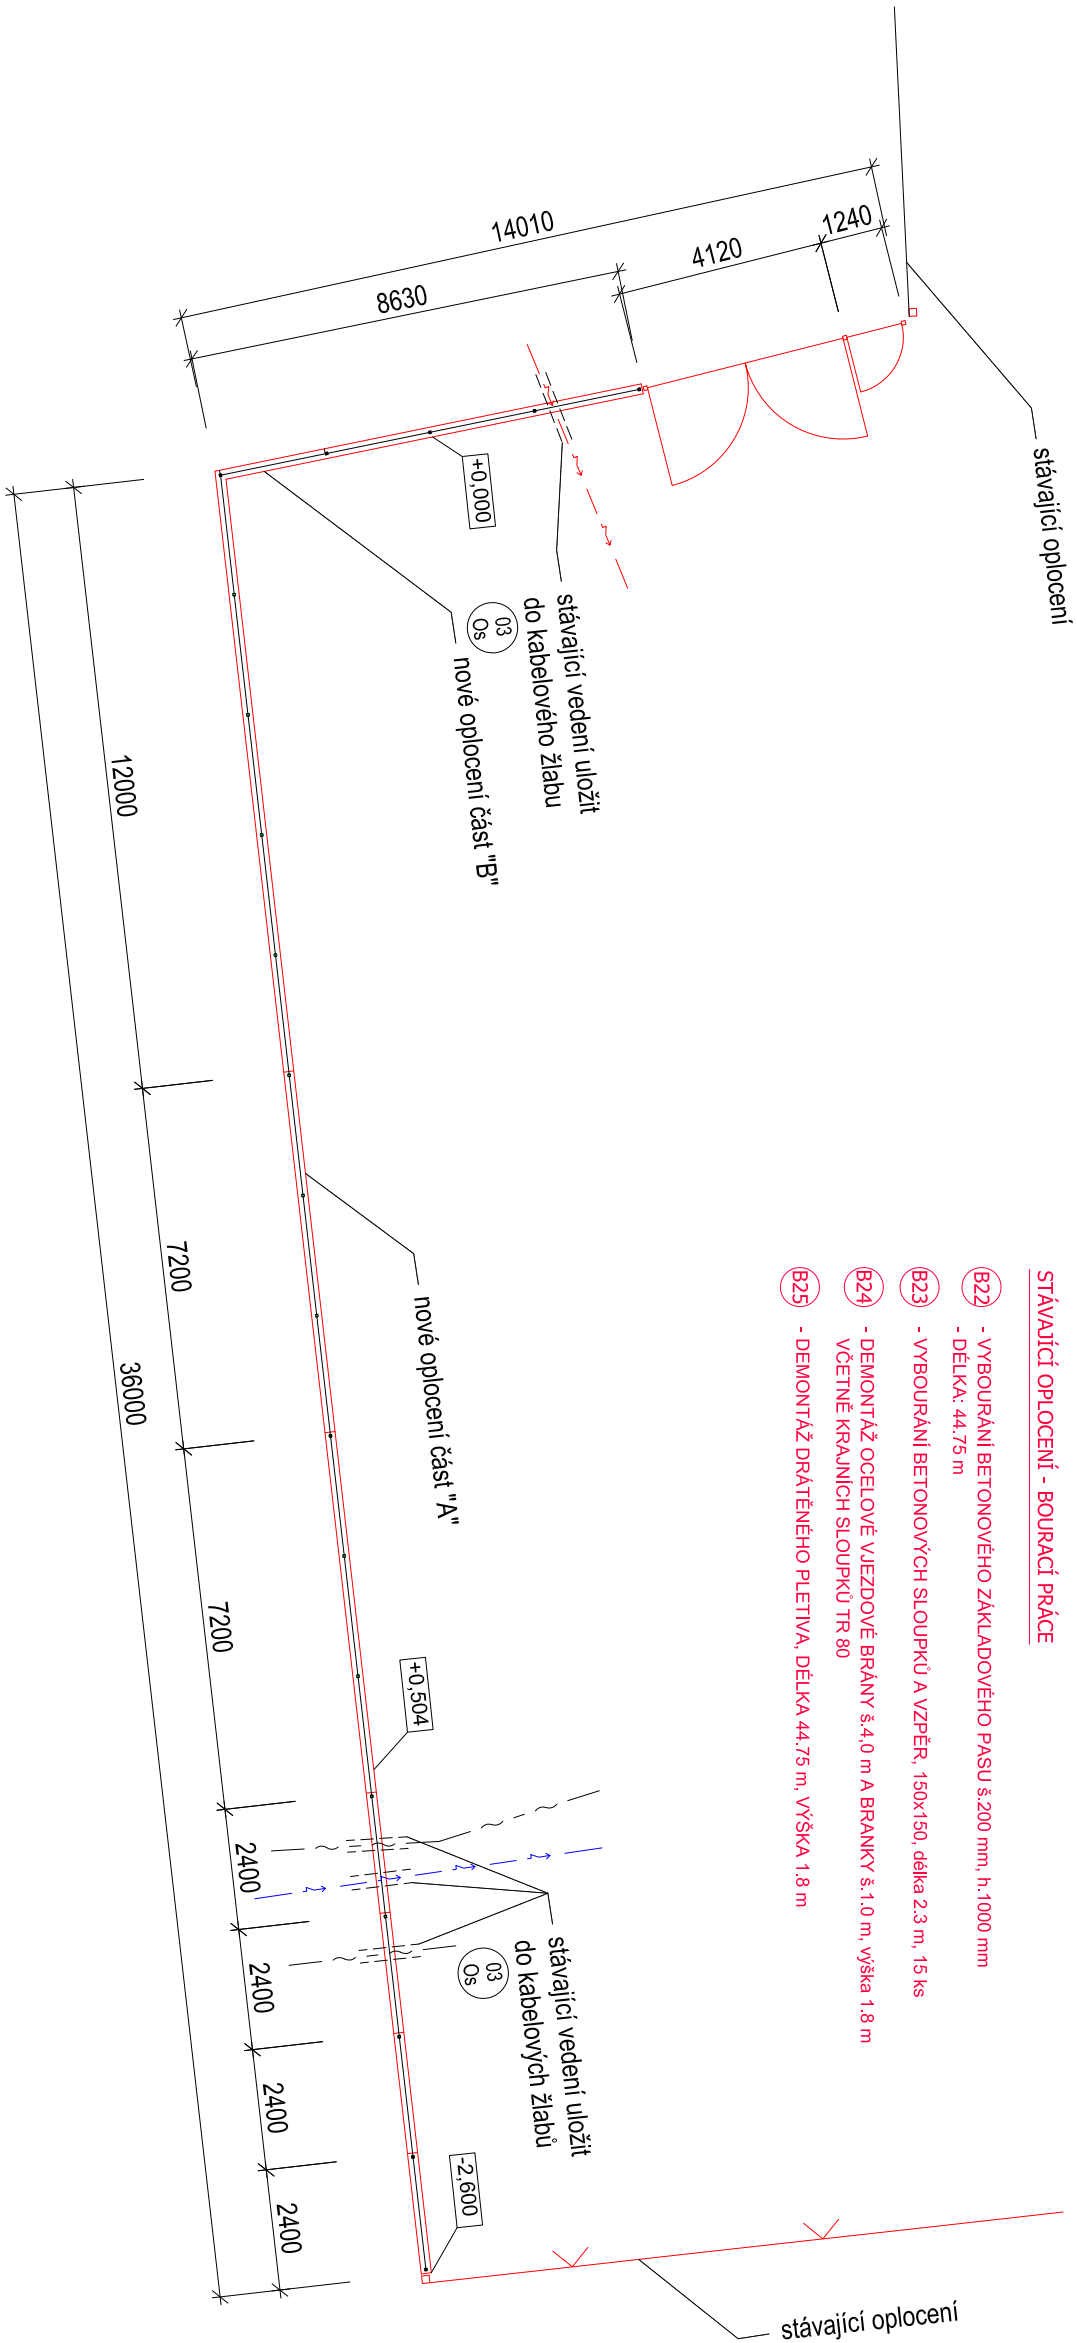


VÝKAZ OCELI:

Pol.č.	Profil	Hmotnost (kg/m,m2)	Délka (m,m2)	Hmotnost (kg/ks)	Počet kusů	Hmotnost (kg)
sl 1	sloupek jackl 50x50x3	4,128	1,6	6,60	15	99
sl 2	sloupek jackl 50x50x3	4,128	1,8	7,43	2	14,86
sl 3	sloupek jackl 50x50x3	4,128	2,0	8,256	2	16,51
sl 4	sloupek jackl 50x50x3	4,128	2,2	9,08	2	18,16
sl 5	sloupek jackl 80x80x3	6,861	2,0	13,72	3	41,16
6	PLO 50/5	1,96	1,1	2,156	38	81,92
7	jackl 60x40x3	4,128	27	111,45	1	111,45
8	koť. plech 160x6	7,54	0,16	1,20	3	3,62
CELKEM 386,6 kg + 10% na pomocné konstrukce						425 kg


POVRCHOVÁ ÚPRAVA OCELI: ŽÁROVÉ ZINKOVÁNÍ

VZOROVÝ ŘEZ, M1:50

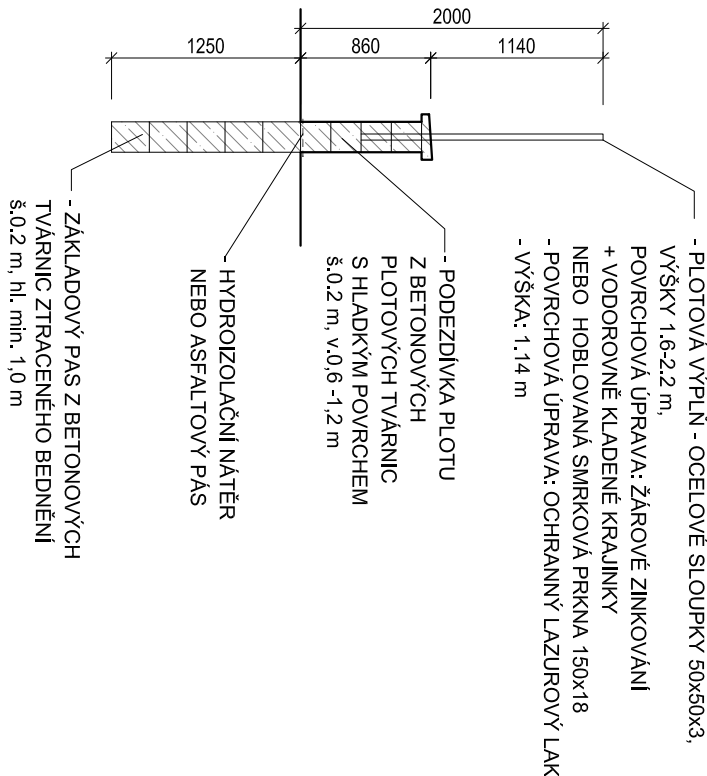

+0.000 OPLOCENÍ = výška v místě vjezdové brány

- POZNÁMKY!**
- POLOHA INŽENÝRSKÝCH SÍTÍ JE POUZE ORIENTAČNÍ. PŘED ZAHÁJENÍM ZEMNÍCH PRACÍ JE NUTNO KABELY VYTÝČIT A V JEJICH BLÍZKOSTI PROVÁDĚT ZEMNÍ PRÁCE RUČNĚ.
 - KABELY BUDOU PŘI PROVÁDĚNÍ ZÁKLADŮ ULOŽENY DO KABELOVÝCH ŽLABŮ

ZODP. PROJEKTANT :	Ing. Radek Vondra	<div>Pridos</div> <div>Na Polce 648, Hradec Králové 11 tel.,fax.: 495539037, 600132 07 245 e-mail: pridos@cmol.cz</div>
VYPRACOVAL :	Ing. Monika Pospíšilová	
INVESTOR :	Povodí Labe, Víta Nejedlého 95/118, Hradec Králové	
MÍSTO :	Nahořany, k.ú.Lhota u Nahořan, p.č.381	
ODPĚL :	D.1.1. Architektonicko-stavební řešení	
AKCE : VD Rozkoš - dům hrázdného zateplení budovy, rekonstrukce střechy a oplocení		DATUM : 10/2015
OPLOCENÍ - PŮDORYS		STUPEŇ : DPS
		MĚŘÍTKO : 1:100
		14