

**PODROBNÁ SITUACE STAVBY - ZEMNÍK**

## M 1:500

Plocha zemníku – 21,2 tis m<sup>2</sup>,  
 předpokládané množství vytěžených zemin – 20 – 26 tis. m<sup>3</sup>

Osa vřzovného řezu zemíkem,  
 řez viz D.2.13

Katastr nemovitostí  
 Manipulační prostor  
 Plocha zemníku - 21.2 tis. m²  
 Hranice zemníku - 765 m  
 Vzrostlé stromy  
 Rozsah náletové vegetace  
 Osa toku Krčelského potoce

Vodní hladina při kótě 259,50 m n.m. (Hmax)  
 Obnova drenáže - návrh  
 Odvodnění pozemků Višňová - Víska, dodatek  
 Odvodnění pozemků Višňová - Víska, 1987  
 Odvodnění pozemků Višňová - Víska, 1968  
 Staveništní přístupová zpevněná komunikace - dočasné zpevnění silničními panely  
 Panelová komunikace bez podsypu

<b>HG partner s.r.o.</b> <small>Smetanova 200, 250 82 Úvaly www.hgpartner.cz</small>		<small>Telefon: 246 082 015 777 161 198 e-mail: vrzak@hgpartner.cz</small>	Paré č.: _____
Investor: Povodí Labe, státní podnik, Víta Nejedlého 951, 500 03 Hradec Králové		Počet A4:	8
Odpovědný projektant:	Ing. Jaroslav Vržák	Datum:	12/2014
Vypracoval:	Ing. Miroslav Staněk	Změna:	-
Akce: Višňová, Víska, výstavba suché retenční nádrže na Krčelském potoce		Stupeň:	DSP
Název části:	DOKUMENTACE OBJEKTŮ	Č. zakázky:	H-14/021
Příloha:	PODROBNÁ SITUACE STAVBY - ZEMNÍK	Část:	D
Měřítok:	1:500	Č. přílohy:	D.2.12

Pozn.: Zákes vedení drenážní soustavy je orientační. Stávající rozsah a umístění drenážní soustavy není přesně znám, resp. není znám skutečný rozsah realizace (zákes drenážní soustavy vychází z dobových projektových dokumentací). Dále dle projektových dokumentací se v zájmovém území nachází mléká drenáž o průměru 50 a 56 mm, v hloubce 0,6 m pod terénem.

[illegible]

**PODROBNÁ SITUACE STAVBY - ZEMNÍK**  
**M 1:500**

Plocha zemníku – 21,2 tis m<sup>2</sup>,  
předpokládané množství vytěžených zemin – 20 – 26 tis. m<sup>3</sup>


Osa vřzovného řezu zemníkem,  
řez viz D.2.13

100/2, 100/3, 100/4, 195/3, 97/4, 130/5, 153/1, 153/2, 153/3, 419/1, 419/2, 419/3, 156, 157, 158,92

[illegible]



VZOROVÝ PŘÍČNÝ ŘEZ - ZEMNÍK  
M 1:250

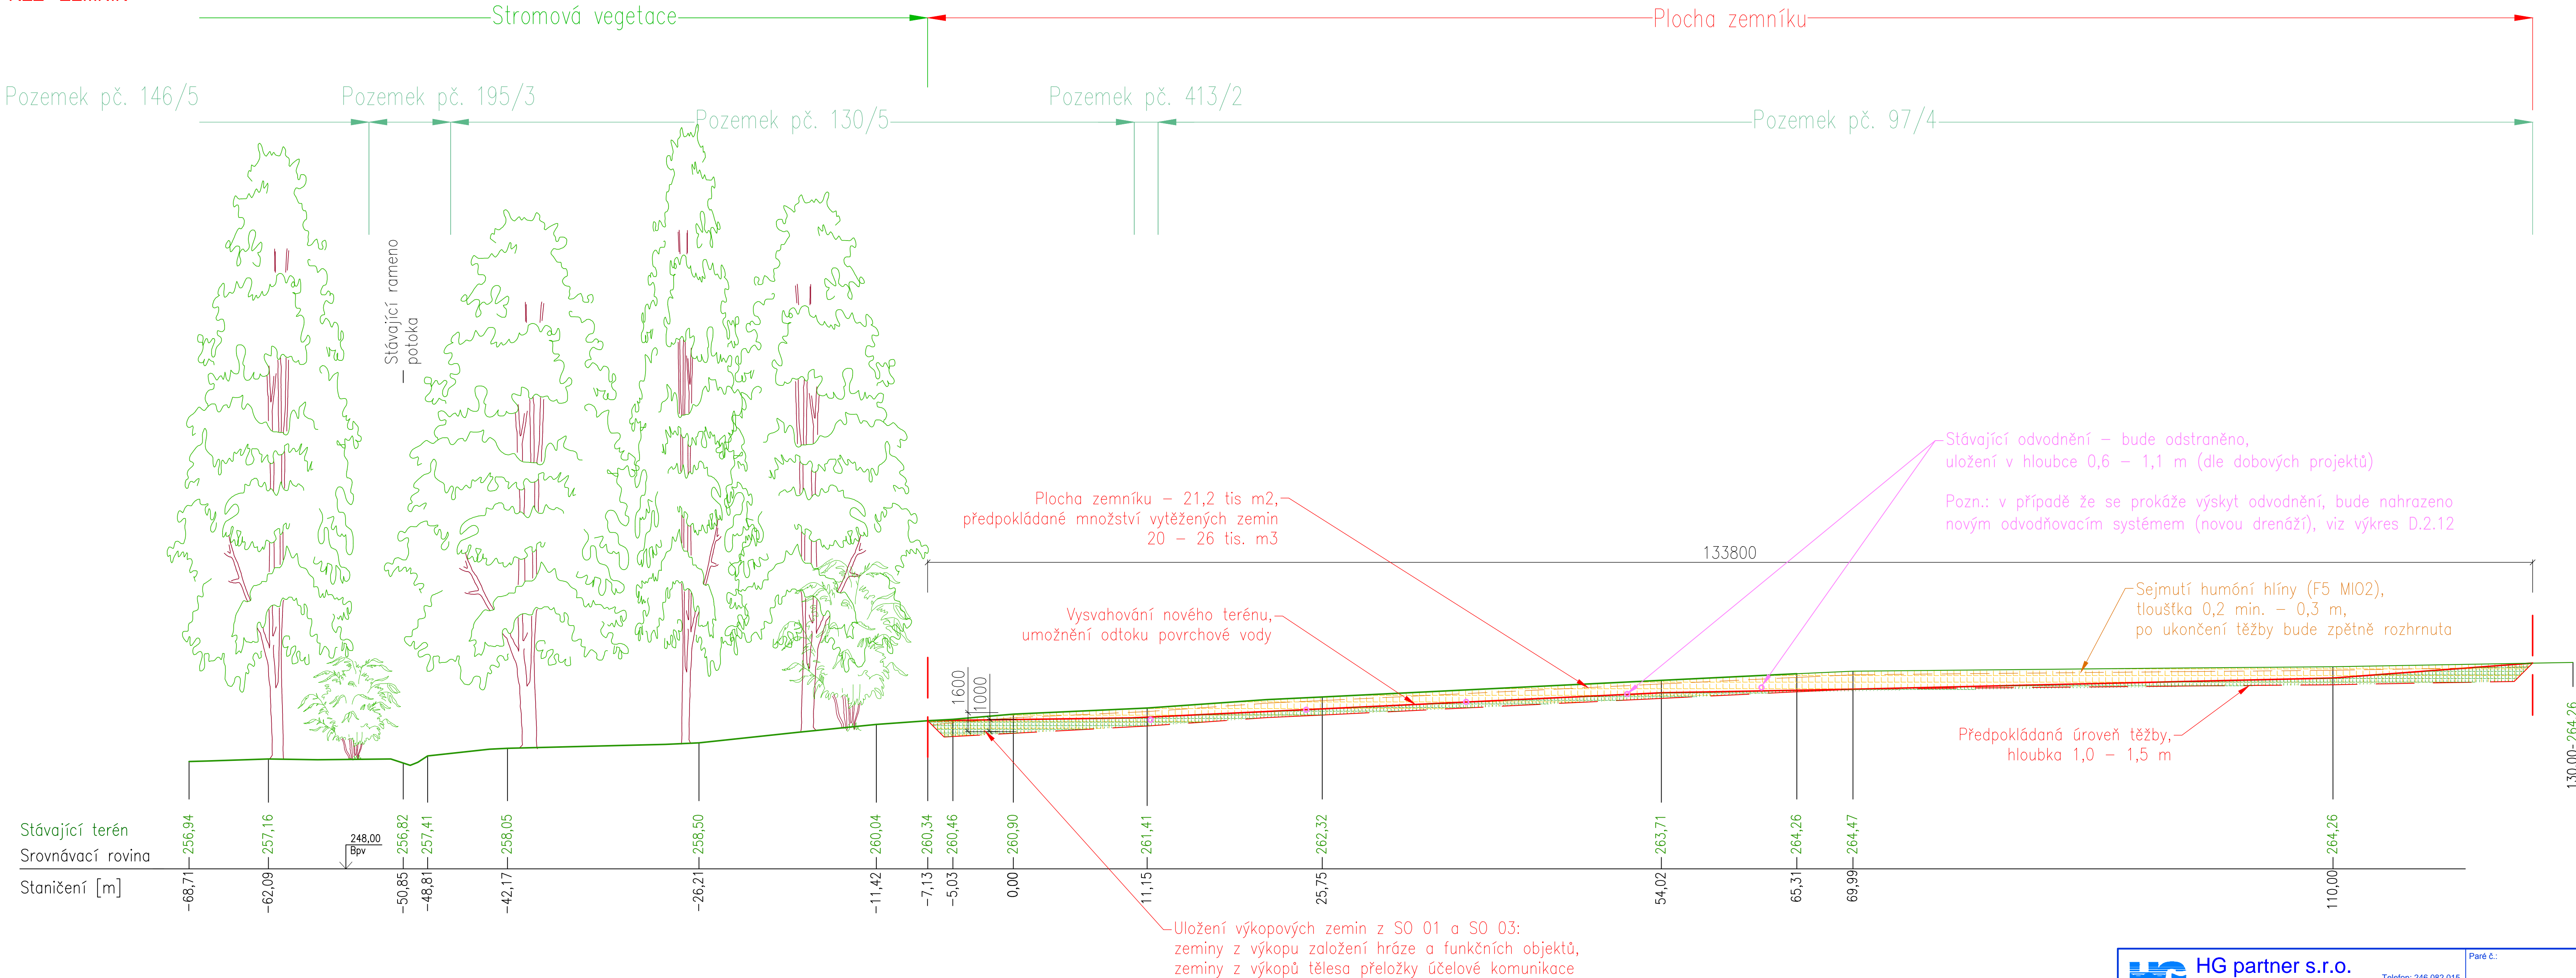

<div><div>HG partner s.r.o.</div><div>Smetanova 200, 250 82 Úvaly www.hgpartner.cz</div><div>Telefon: 246 082 015 777 161 198 e-mail: vrzak@hgpartner.cz</div></div>			Paré č.:	
Investor: Povodí Labe, státní podnik, Vltava Nejedlého 951, 500 03 Hradec Králové			Počet A4:	4
Odpovědný projektant: Ing. Jaroslav Vrzák			Datum:	12/2014
Vypracoval: Ing. Miroslav Staněk			Změna:	-
Akce: Višňová, Viska, výstavba suché retenční nádrže na Krčelském potoce			Stupeň:	DSP
			Č. zakázky:	H-14/021
Název části: DOKUMENTACE OBJEKTŮ			Část:	D
Příloha: VZOROVÝ PŘÍČNÝ ŘEZ - ZEMNÍK			Měřítko: 1:250	Č. přílohy: D.2.13