


2.NP + 5,00 m

č.m.	ÚČEL MÍSTNOSTI	PLOCHA m ²
2.01	VÝSTAVNÍ SÁL – NOVÝ	193,24
2.02	SKLAD	10,02
2.03	SKLAD MEZIPATRO	32,53
2.04	VÝSTAVNÍ SÁL – STÁVAJÍCÍ	543,03
2.05	KANCELÁŘ	24,43
2.06	KANCELÁŘ	5,14

UMÍSTĚNÍ V BUDOVĚ:

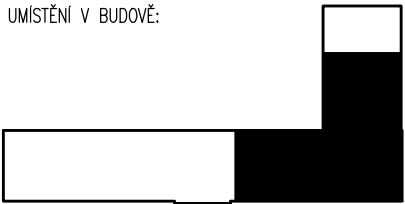

LEGENDA PO:

- HRANICE POSUZOVANÉHO POŽÁRNÍHO ÚSEKU
- P(N) XXX

OZNAČENÍ POŽÁRNÍHO ÚSEKU
- Δ REI-XX DP1(DP3)

POŽADOVANÁ POŽÁRNÍ ODOLNOST VODOROVNÉ KONSTRUKCE
- EI(REI)(REW)-
XX DP1(DP3)

POŽADOVANÁ POŽÁRNÍ ODOLNOST SVISLÉ KONSTRUKCE
- EW (EI) (C)
XXDP3(DP1)


POŽÁRNÍ UZÁVĚR (SE SAMOZAVÍRAČEM)
POŽÁRNÍ ODOLNOST XX MINUT, KONSTRUKCE DP3(DP1)
- Δ

PŘENOSNÝ HASÍČÍ PŘÍSTROJ
- SMĚR ÚNIKU
- ⊕


VNITŘNÍ POŽÁRNÍ HYDRANT
- ⊗

NOUZOVÉ OSVĚTLENÍ
- EPS



ELEKTRICKÁ POŽÁRNÍ SIGNALIZACE

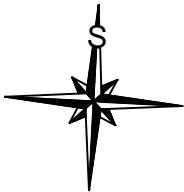


ZASTŘEŠENÍ
VSTUPU A VÝTAHŮ

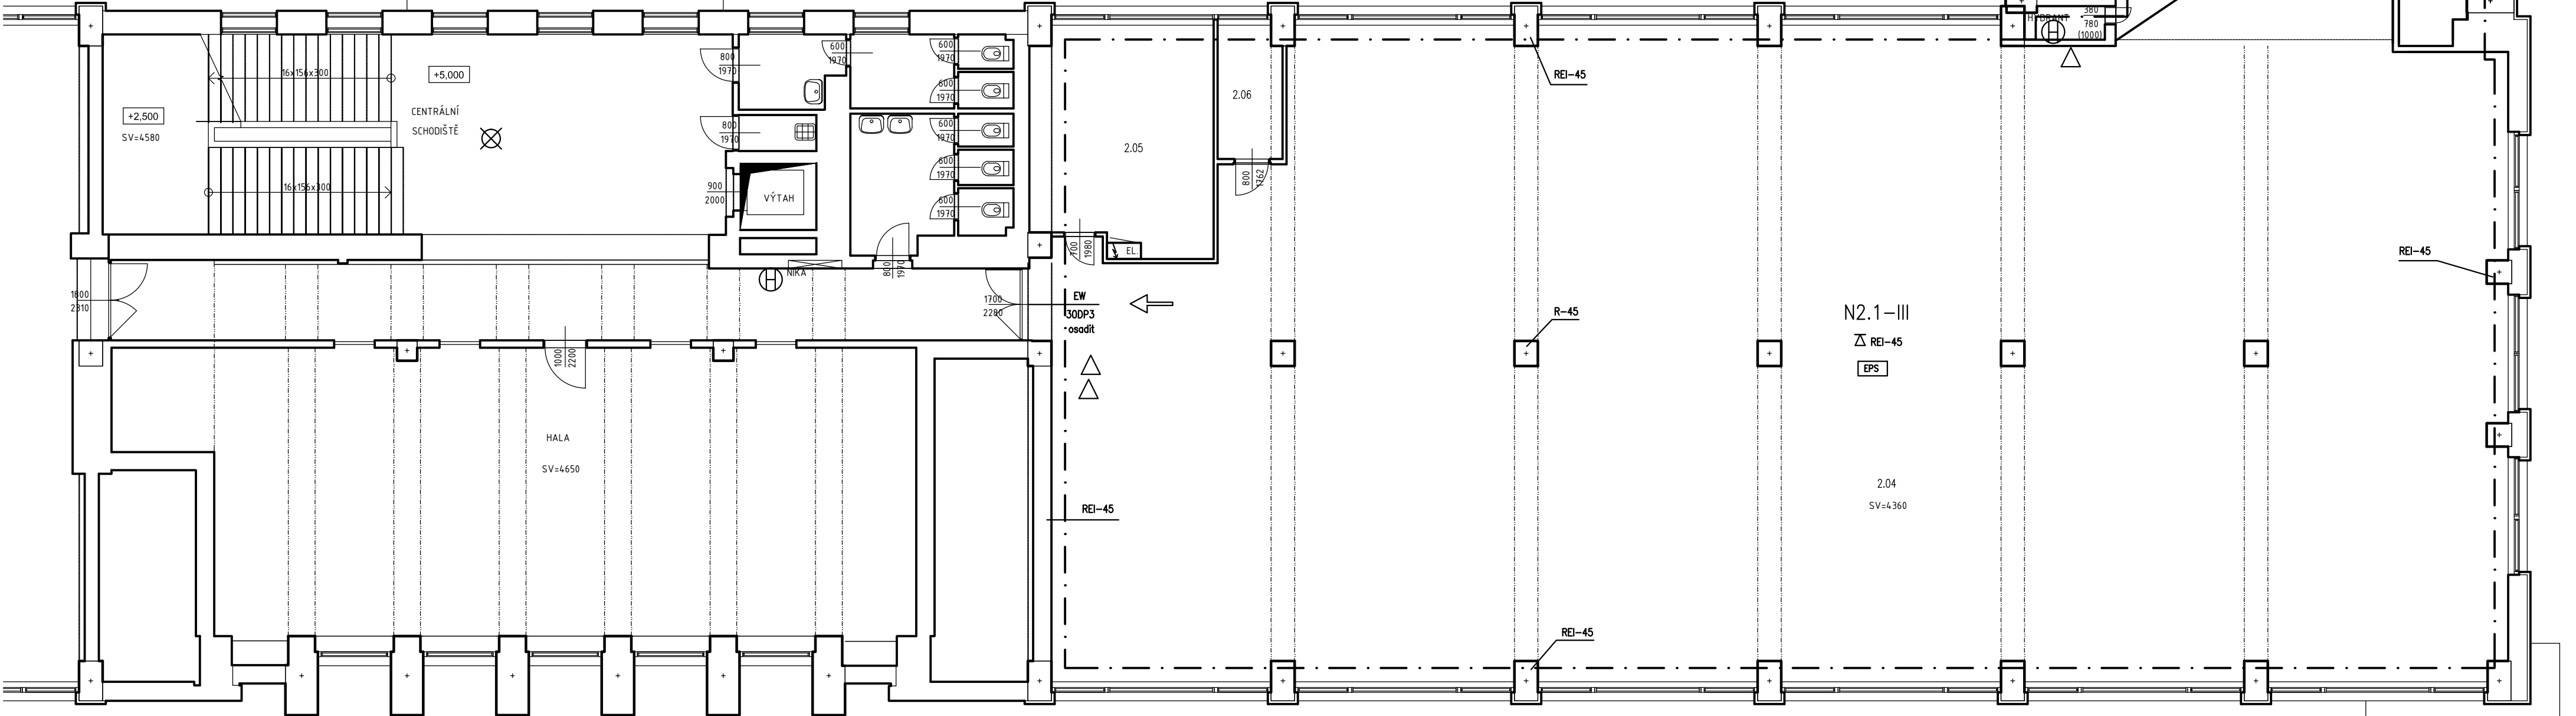

2.NP – MEZIPATRO

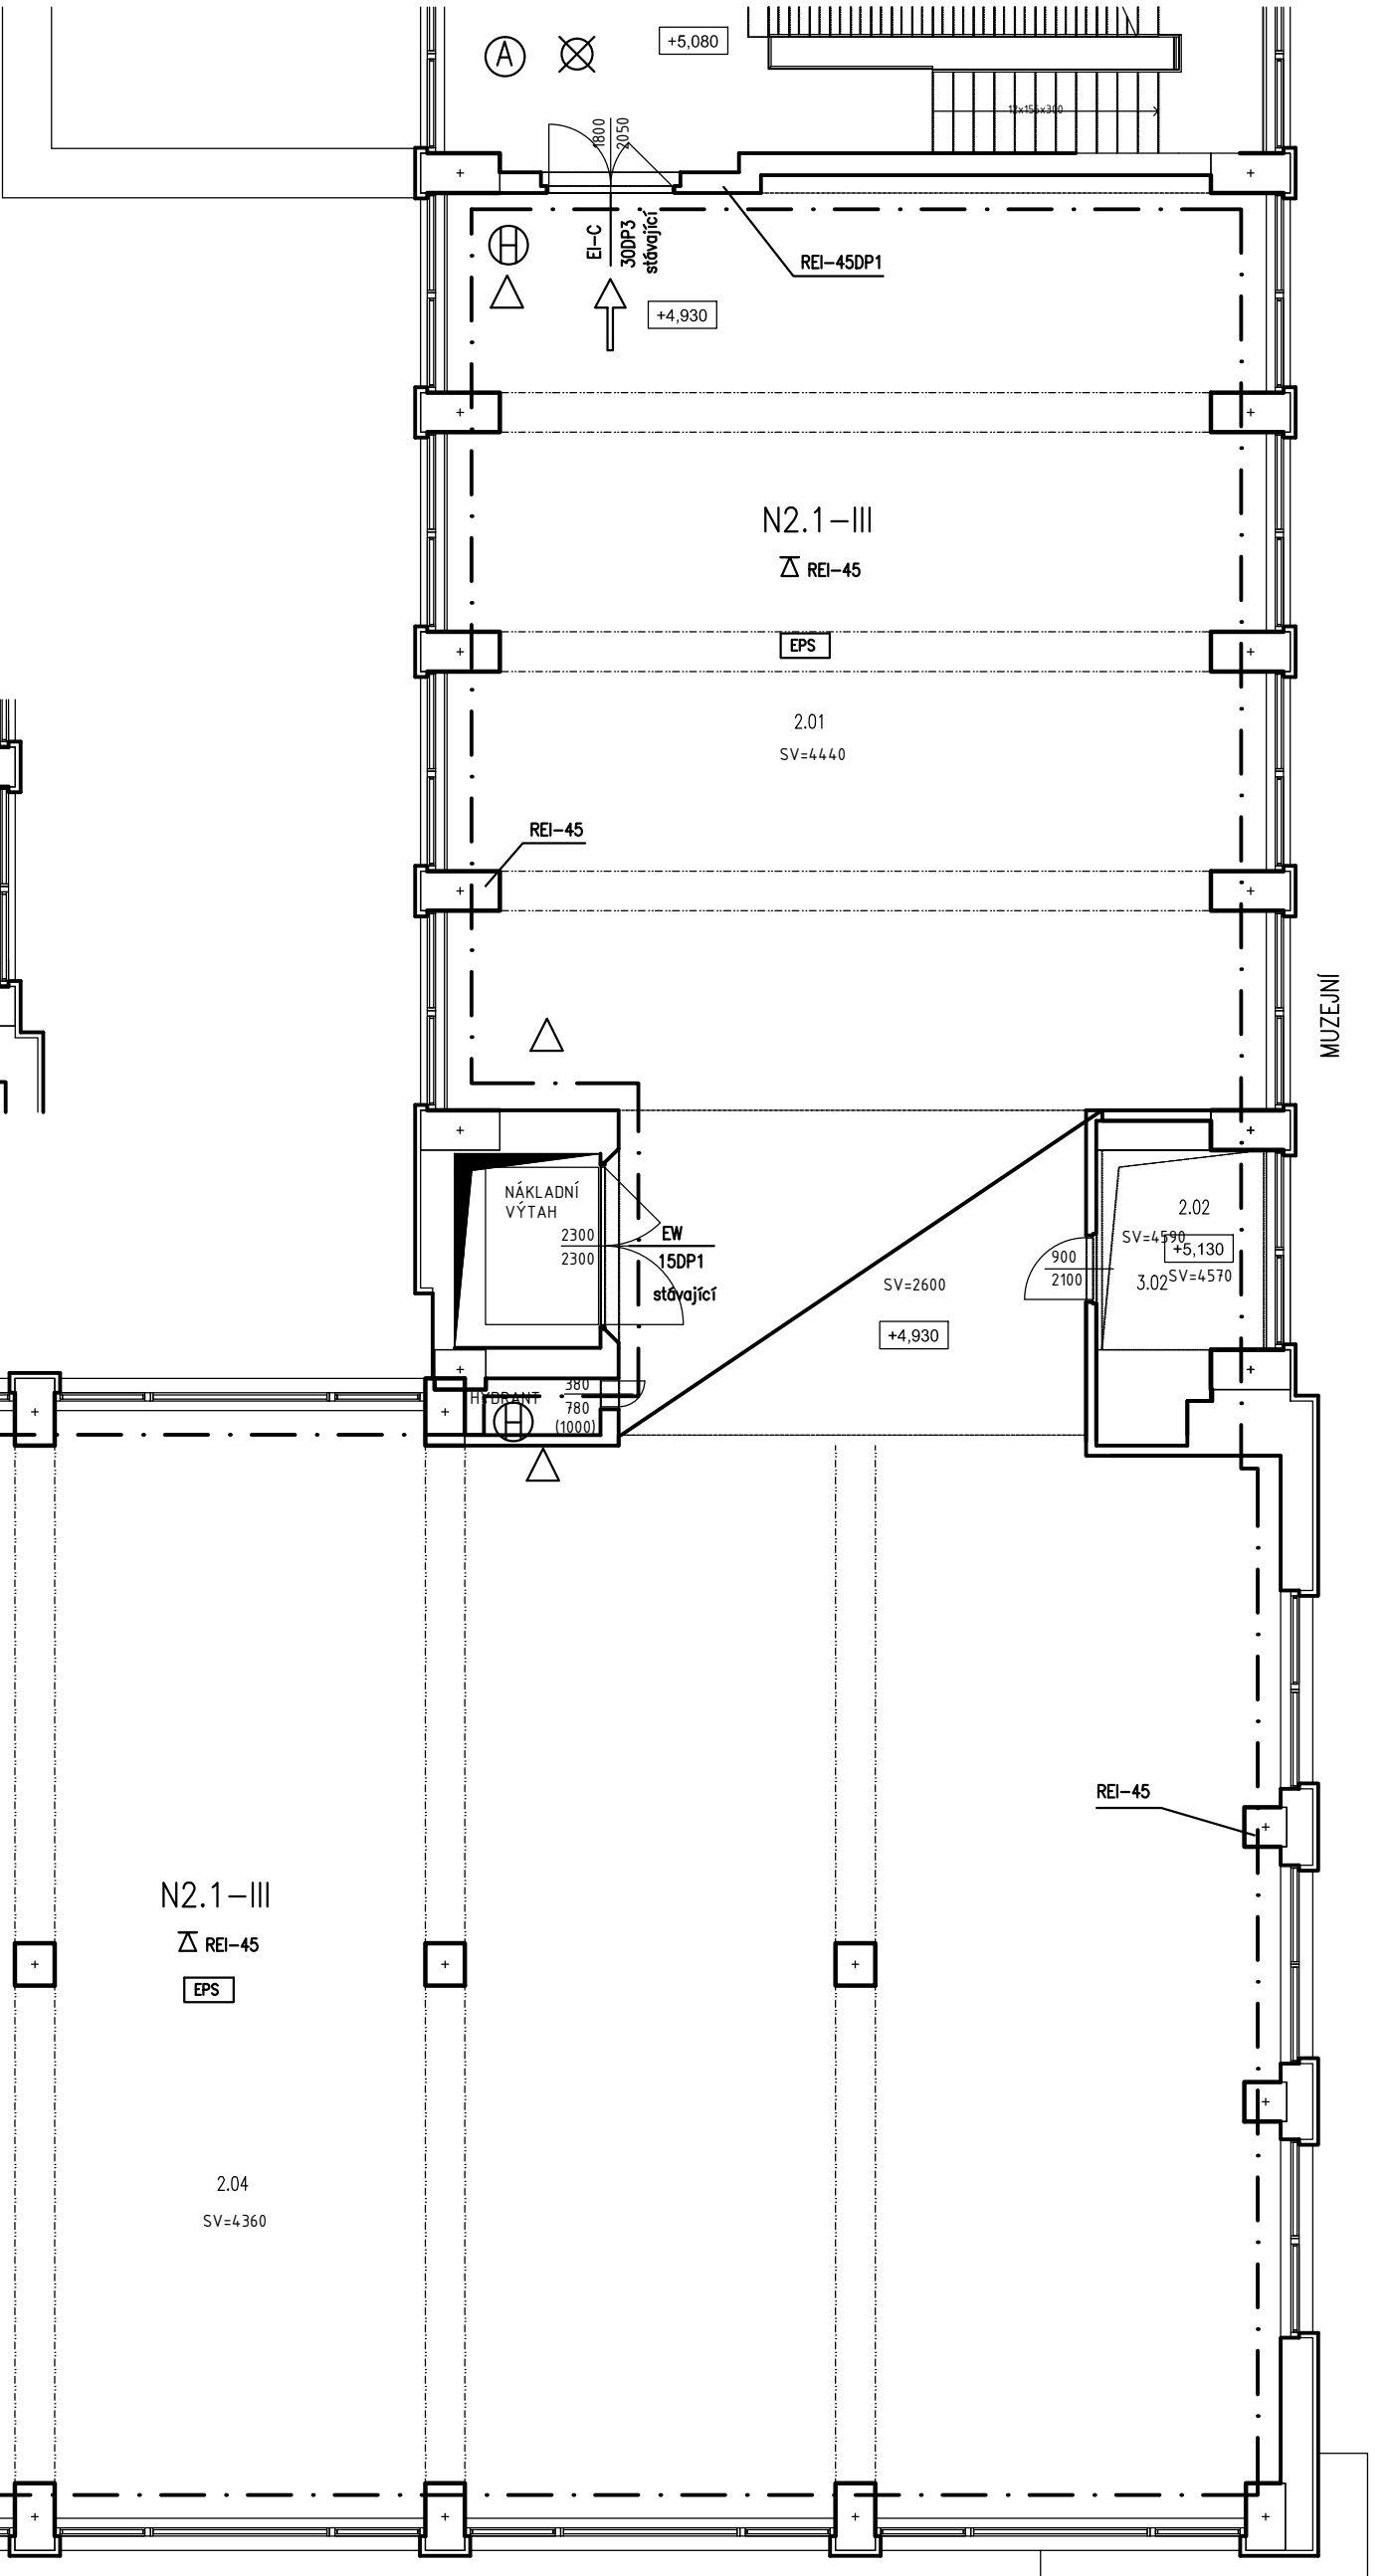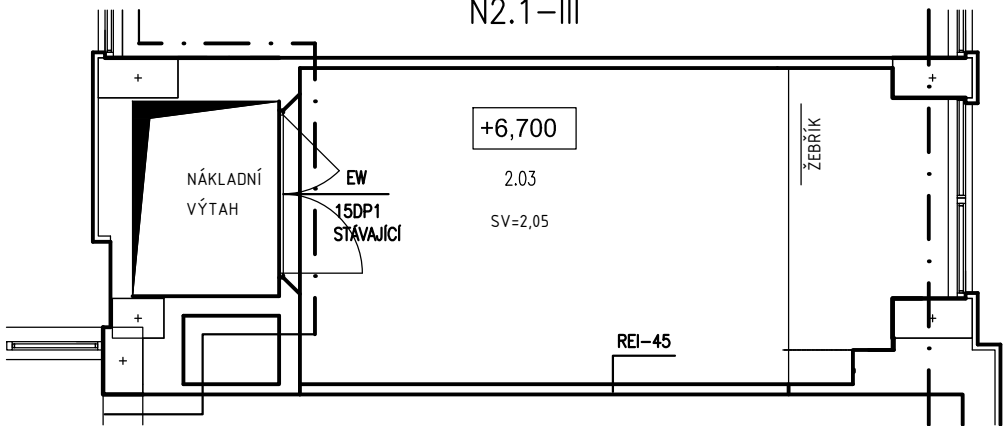

KOSTELNÍ

Vypracoval: J. Prošková	Kontroloval: J. Prošková	Odp. projektant: Ing. František Marek	Měřítko: 1:100	TECHNICKÁ OCHRANA OBJEKTŮ ®  FASS, s.r.o. Kladenská 209 273 43 Buštěhrad Tel. 222 269 969 www.fass.cz fass@fass.cz
Název akce: Národní zemědělské muzeum - vnitřní úpravy objektu Praha 7 - Holešovice, Kostelní č.p. 1300/44			Formát: 6 x A4	
Stupen projektu: Dokumentace pro stavební povolení			Pare:	
Profese: POŽÁRNĚ BEZPEČNOSTNÍ ŘEŠENÍ	Datum: 12/2015	Revize: 0	Číslo výkresu: PO 1	
Název výkresu: Půdorys 2.NP			Číslo zakázky: KEP-ZZZ-15/JP	