


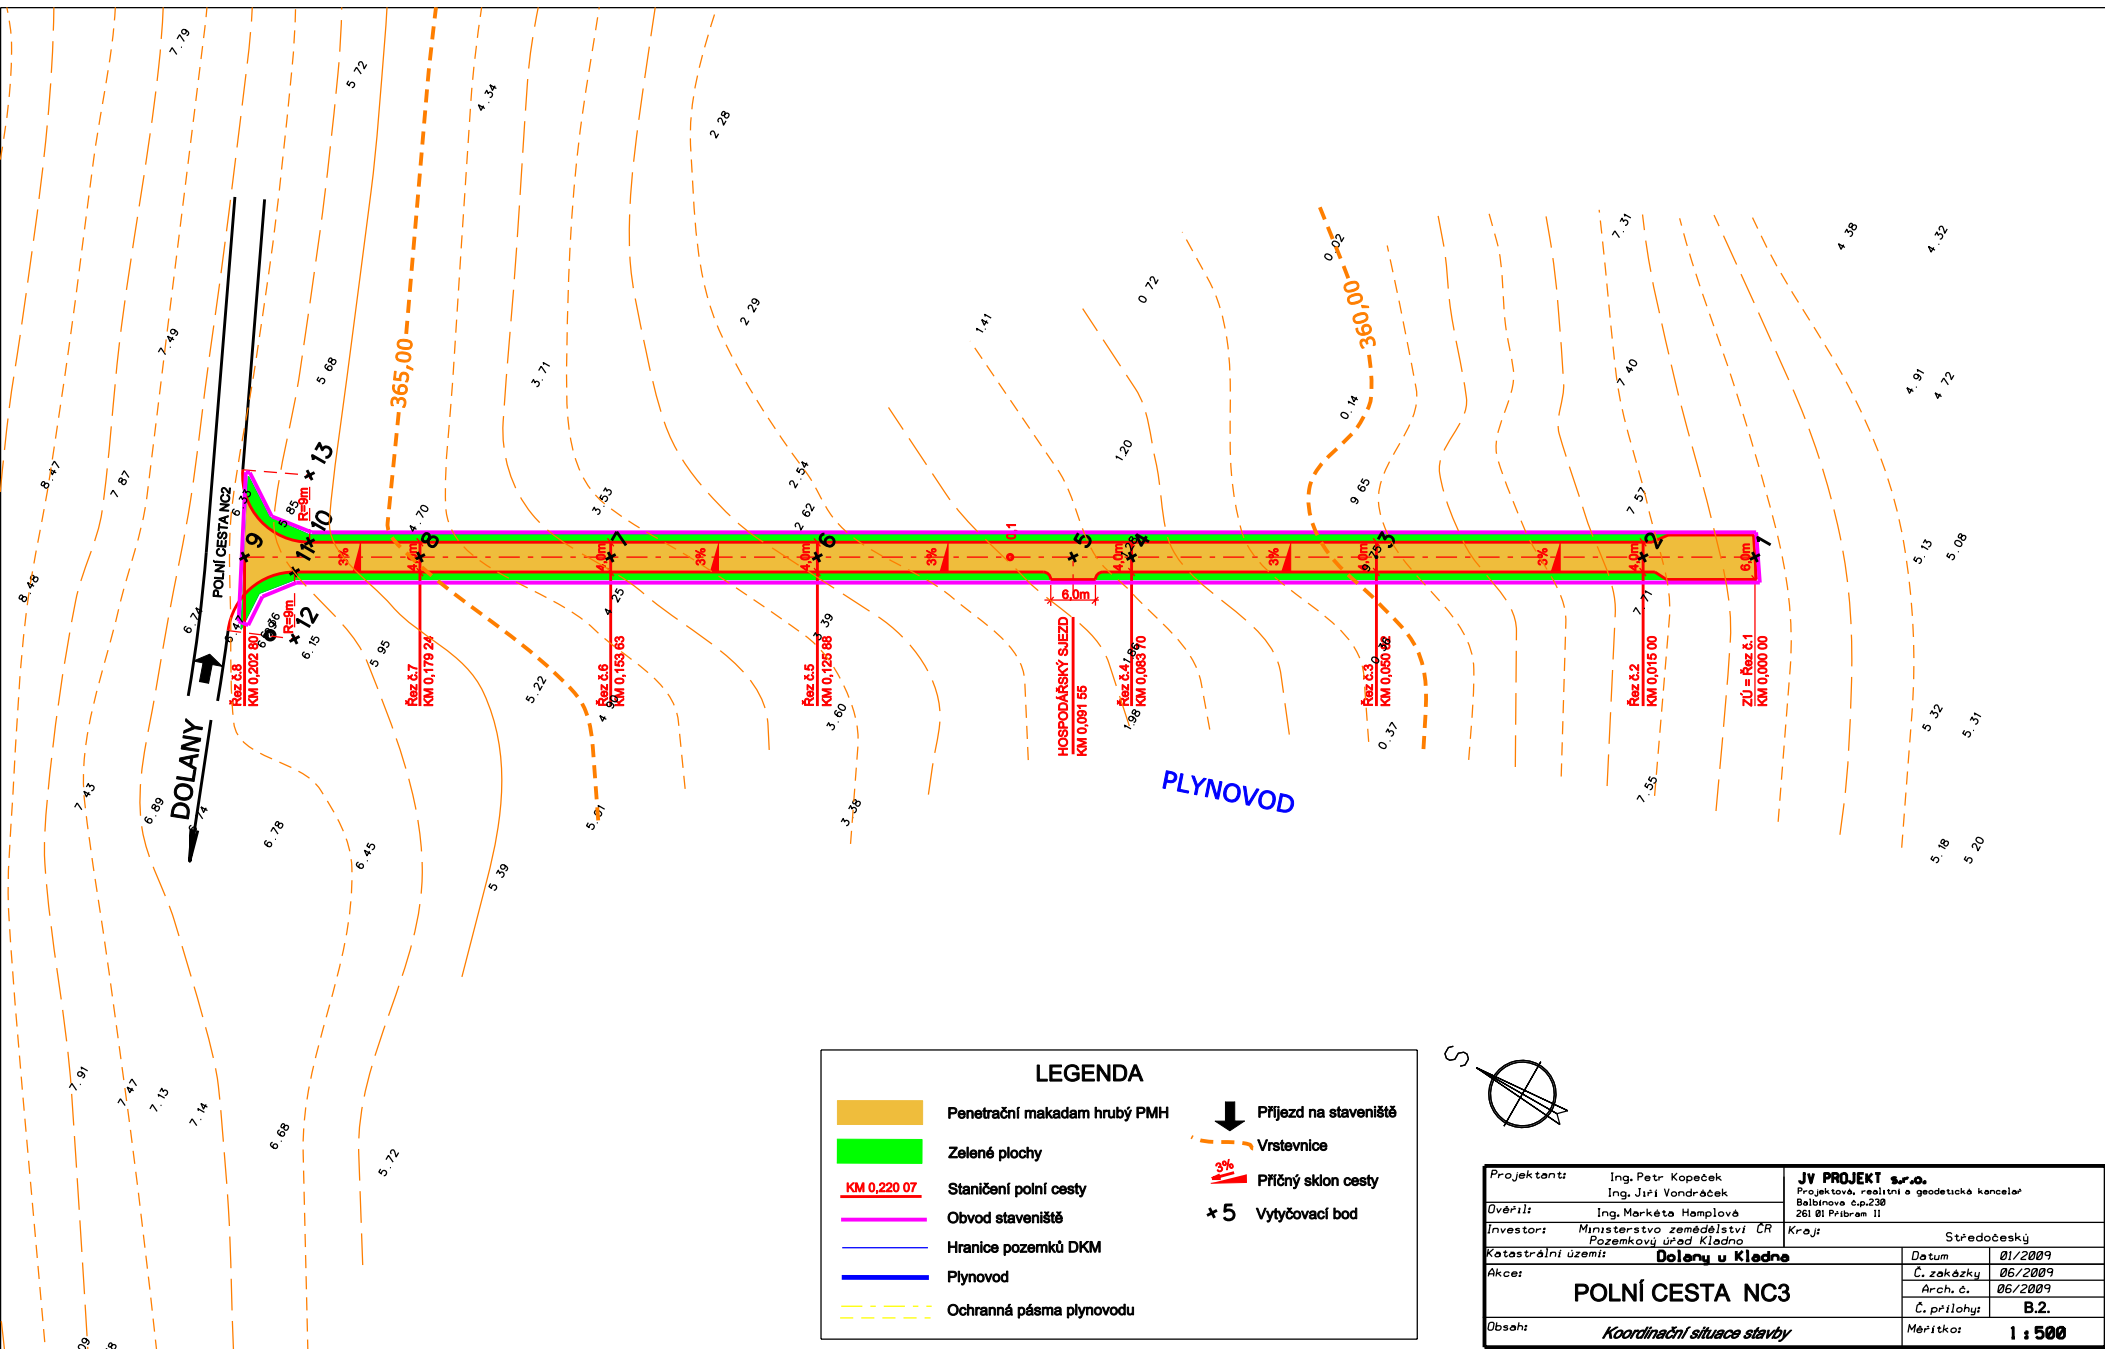

LEGENDA

-  Penetrační makadam hrubý PMH
-  Zelené plochy
-  Staničení polní cesty
-  Obvod staveníště
-  Hranice pozemků DKM
-  Plynovod
-  Ochranná pásma plynovodu
-  Přijezd na staveníště
-  Vrstevnice
-  Příčný sklon cesty
-  Vytyčovací bod



Projektant: Ing. Petr Kopeček Ing. Jiří Vondráček		JV PROJEKT s.r.o. Projektová, realizační a geodetická kancelář Bělátnova č.p.230 261 01 Příbram II	
Ověřil: Ing. Markéta Hamplová		Kraj: Středočeský	
Investor: Ministerstvo zemědělství ČR Pozemkový úřad Kladno		Datum: 01/2009	
Katastrální území: Dolany u Kladna		Č. zakázky: 06/2009	
Akce: POLNÍ CESTA NC3		Arch. č.: 06/2009	
Obsah: Koordinační situace stavby		Č. přílohy: B.2.	
		Měřítko: 1 : 500	