


SITUACE KOORDINAČNÍ

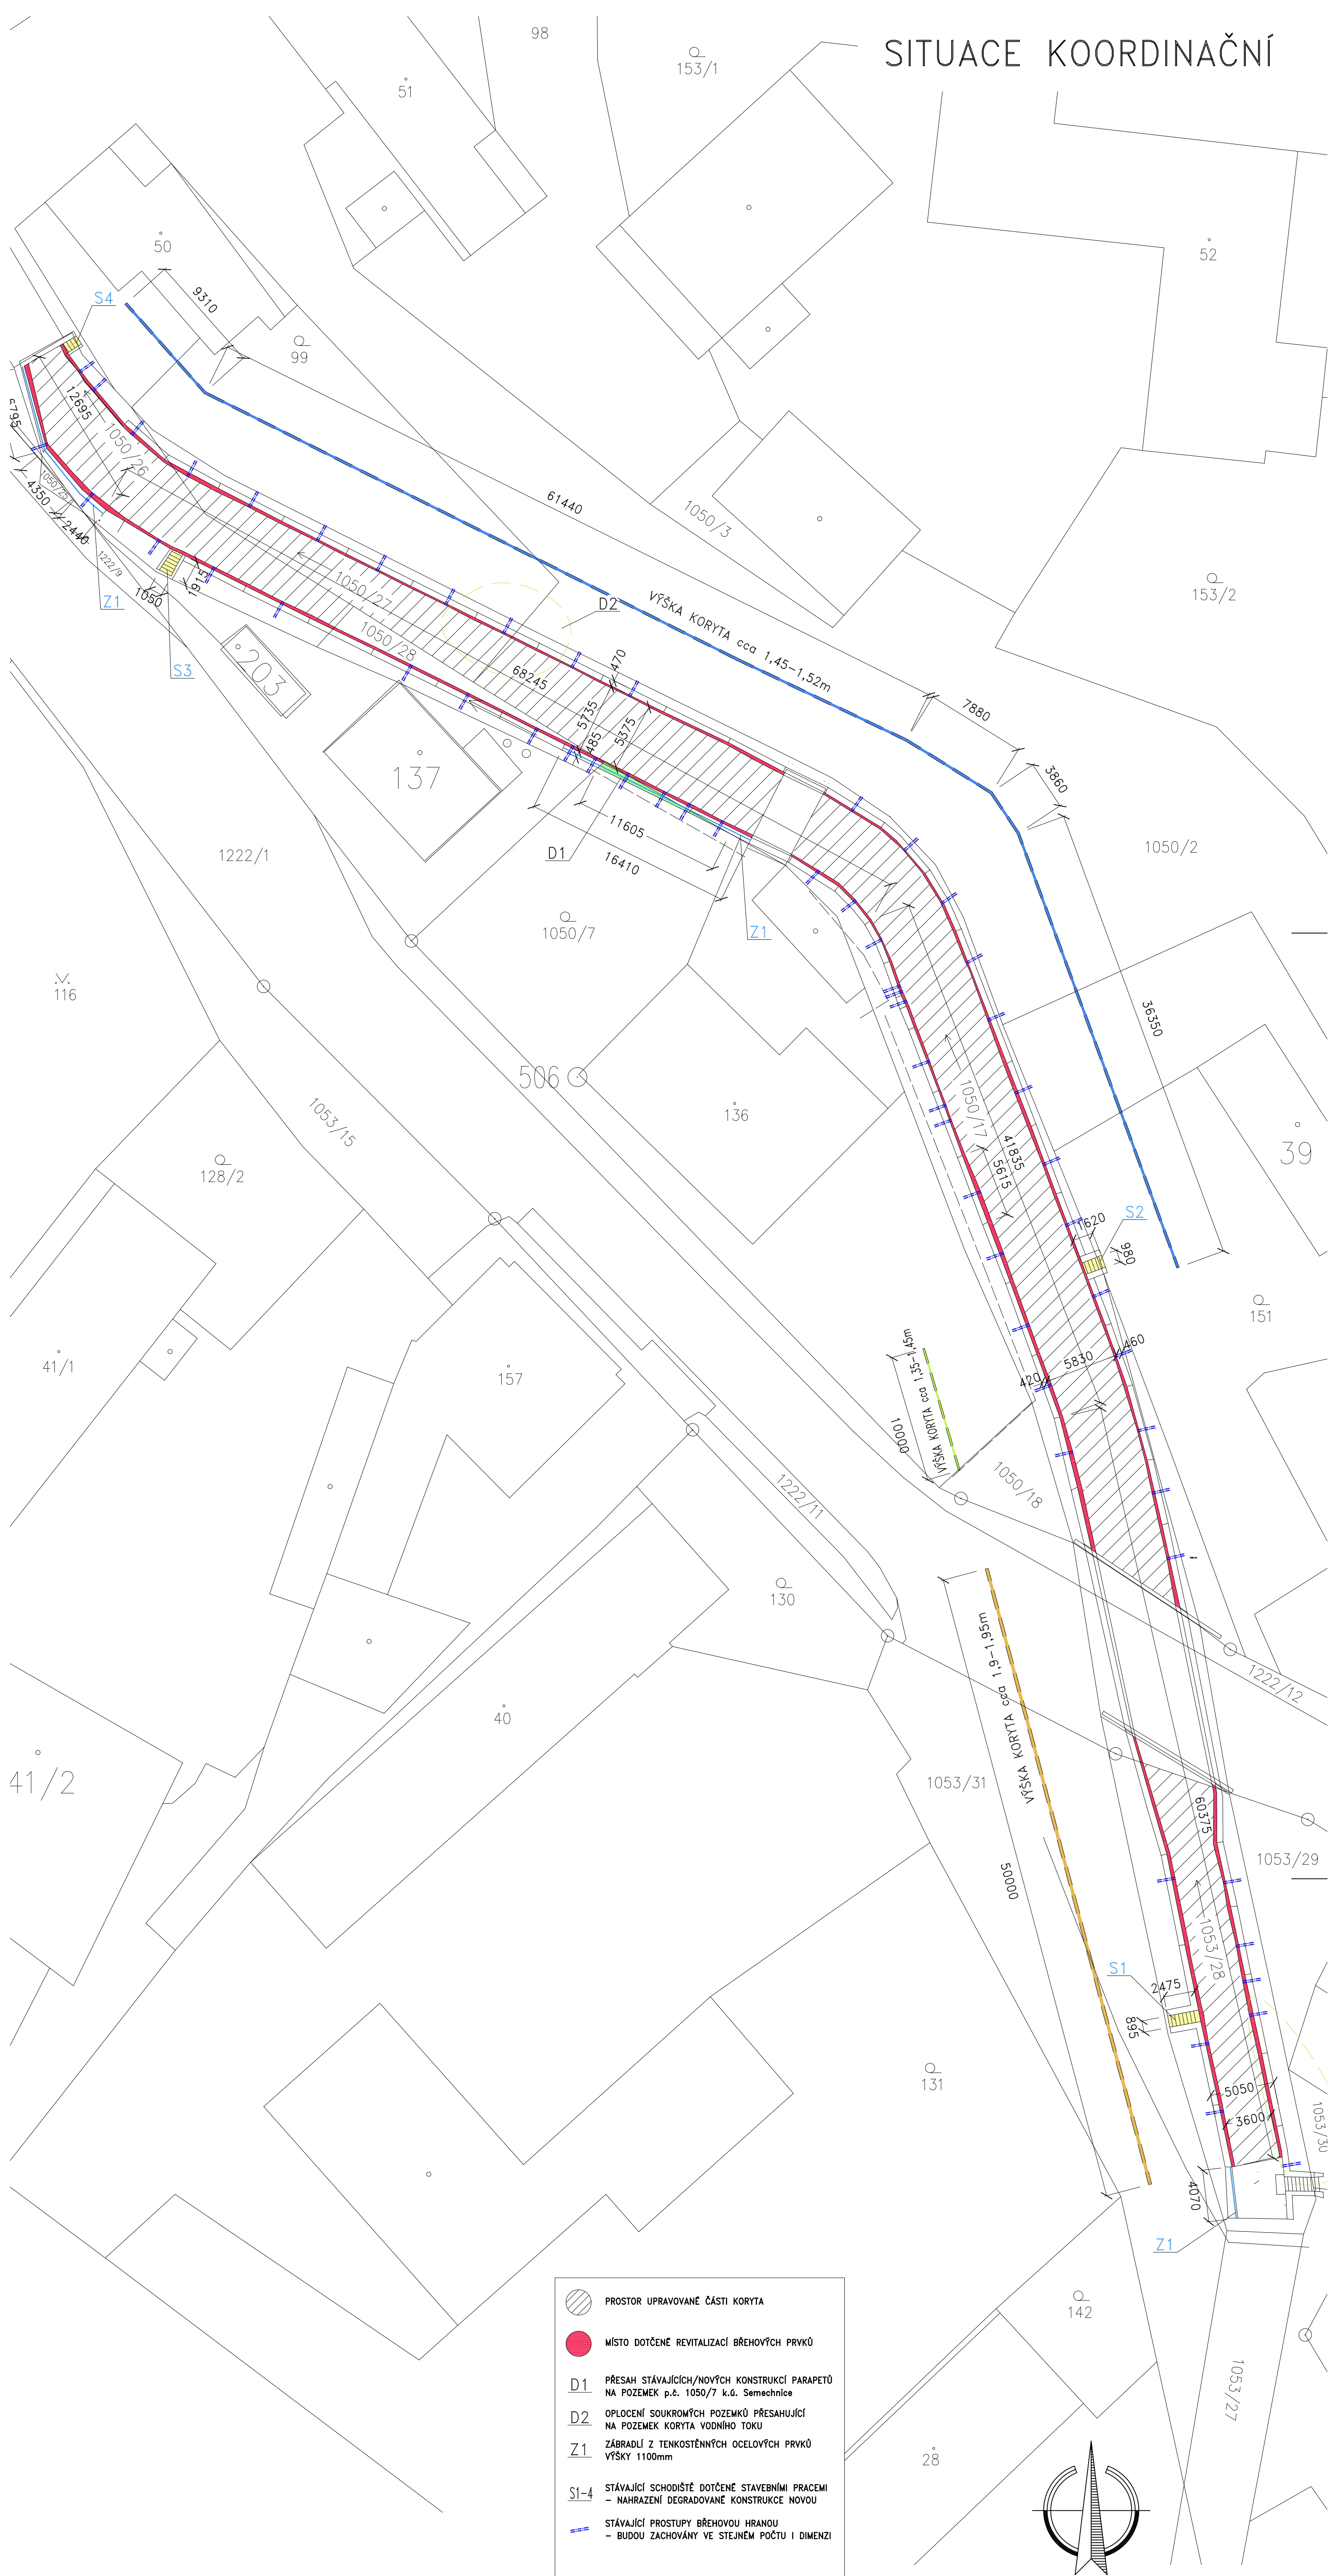

293/2

| | | | | | |
|------------------|--|--|--------|---|--------------------|
| BOB BRUSH AGENCY | Stupeň: | DSP | | Helena Chadimová | |
| | Zodpovědný projektant: | HELENA CHADIMOVÁ | | Brněnská 700/25 | |
| | Vypracoval: | ING. ROBERT ŠTĚTKA | | Hradec Králové 500 06 | |
| | Místo: | SEMECHNICE | Kraj : | Královéhradecký | T E L. 737 047 666 |
| | Investor: | POVODÍ LABE, státní podnik, VÍTA NEJEDLÉHO 951, Hradec Králové | | | |
| | IČ | 76167909 | | | |
| Akce: | HOUDKOVICKÝ POTOK, SEMECHNICE, OPRAVA OPEVNĚNÍ ř.km 0,080 – 0,270 | | |  | |
| Oddíl: | C. SITUACE STAVBY | | | Zakázkové číslo: SE-D05-16 | |
| Výkres: | C.3. SITUACE KOORDINAČNÍ | | | Datum: 0nor 2016 | |
| | | | | Formát: 6 x A4 | |
| | | | | Měřítko: 1 : 250 | |
| | | | | POŘADOVÉ ČÍSLO: C.2. | |
| | | | | PARÉ: | |