


AVBY

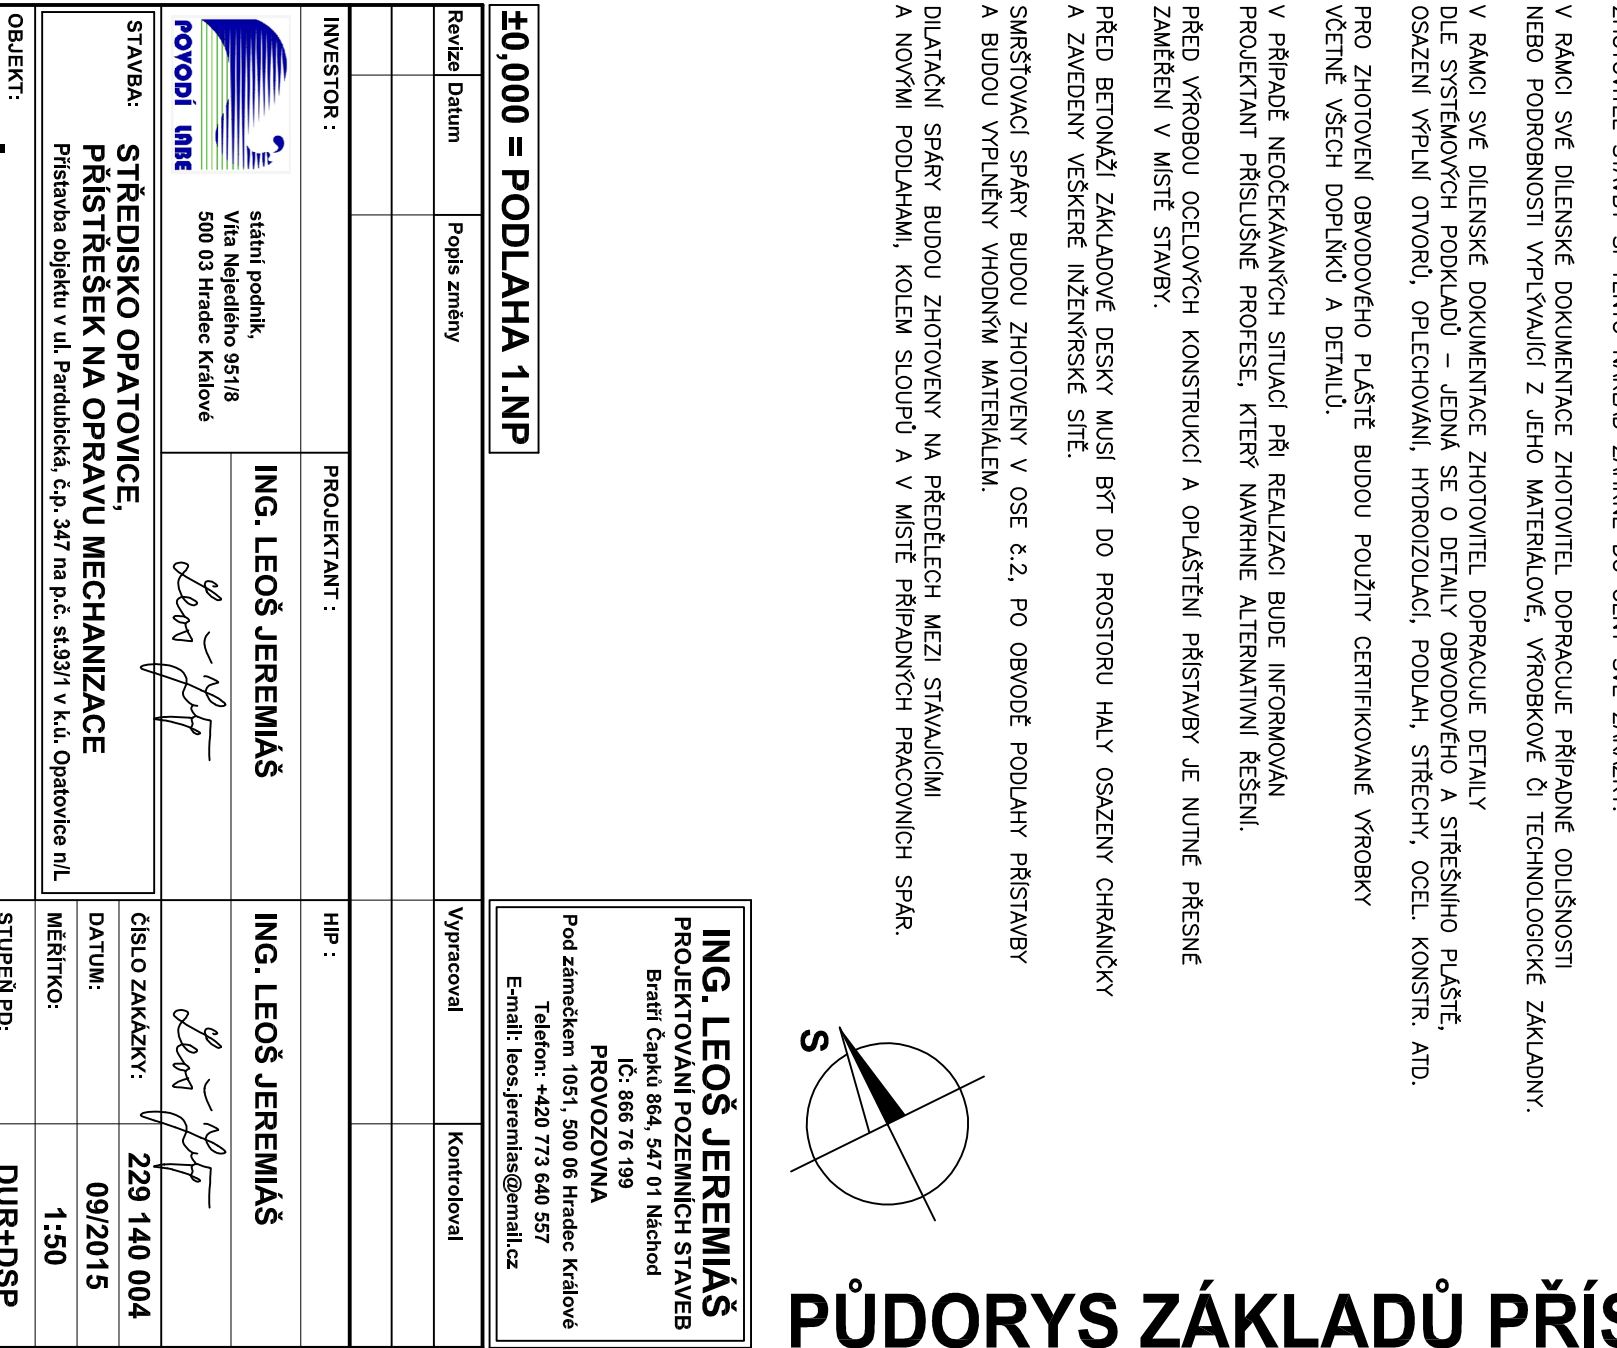

Y

VÝKRES SKLADBY STĚNOVÝCH A STŘEŠNÍCH SENDVIČOVÝCH PANELŮ (KLADEČSKÉ VÝKRESY)
BUDE SOUČÁSTÍ DODÁVKY ZHOTOVITELE STAVBY. ZHOTOVITEL STAVBY SI TENTO NÁKLAD
ZAHRAJE DO CENY SVÉ ZAKÁZKY.

OCELOVÁ KONSTRUKCE PŘÍSTAVBY VČ. OPLAŠTĚNÍ A VŠECH SYSTÉMOVÝCH DETAILŮ BUDE SOUČÁSTÍ DÍLENSKÉ DOKUMENTACE VYBRANÉHO ZHOTOVITELE STAVBY.
ZHOTOVITEL STAVBY SI TENTO NÁKLAD ZAHRAJE DO CENY SVÉ ZAKÁZKY.

V RAMCI SVÉ DILENSKÉ DOKUMENTACE ZHOTOVTEL DOPRACUJE PŘÍPADNÉ ODLIŠNOSTI NEBO PODROBNOSTI VYPLYVAJÍCÍ Z JEHO MATERIÁLOVÉ, VÝROBKOVÉ ČI TECHNOLOGICKÉ ZÁKLADNY

V RAMCI SVE DILENSKE DOKUMENTACE ZHOTOVIEL DOPRACUJE DETAILY DLE SYSTEMOVÝCH PODKLADŮ – JEDNÁ SE O DETAILY OBVODOVÉHO A STŘEŠNÍHO PLÁŠTĚ, OSAZENÍ VÝPLNÍ OTVORŮ, OPLECHOVÁNÍ, HYDROIZOLACI, PODLAH, STŘECHY, OCEL. KONSTR. A.TD.

PRO ZHOTOVENÍ OBVODOVÉHO PLAŠTĚ BUDOU POUŽITY CERTIFIKOVANÉ VČETNĚ VŠECH DOPLNKŮ A DETAILŮ.


V PŘÍPADĚ NEOČEKÁVANÝCH SITUACÍ PŘI REALIZACI BUDE INFORMOVÁN PROJEKTANT PŘÍSLUŠNÉ PROFESE, KTERÝ NAYRNE ALTERNATIVNÍ ŘEŠENÍ.

PŘED VÝROBOU OCELOVÝCH KONSTRUKCÍ A OPLAŠTĚNÍ PŘÍSTAVBY JE NUTNÉ PŘESNĚ ZAMĚŘENÍ V MÍSTĚ STAVBY.






PŘED BETONÁŽÍ ZÁKLADOVÉ DESKY MUSÍ
BÝT ZAVEDENY VEŠKERÉ INŽENÝRSKÉ SÍTĚ.

SMRŠŤOVACÍ SPÁRY BUDOU ZHOTOVENÉ V OSE č.2, PO OBVODE PODLAHY PRÍSTAVBY
A BUDOU VYPLNĚNÉ VHDODNÝM MATERIÁLEM.

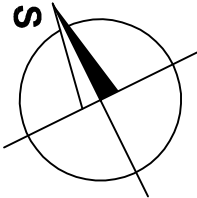DILATAČNÍ SPÁRY BUDOU ZHOTOVENY NA PŘEDĚLECH MEZI STAVAJÍCIMI A NOVÝMI PODLAHAMÍ, KOLEM SLOUPŮ A V MÍSTĚ PŘÍPADNÝCH PRACOVNÍCH SPÁR.

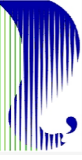

PŮDORYS ZÁKLADŮ PŘÍSTAVBY

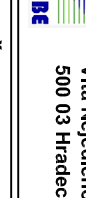PODOLÁHA 1,NP Revizná Dátum _____ Počet strany _____		ING. LEOŠ JEREMIAŠ PROJEKTOVÁNÍ POZEMNÍCH STAVB Bratří Čapků 568 75 189 Veselohrad Pod zámekem 1051, 500 06 Hradec Králové Telefon: +420 773 640 557 Email: leos.jeremias@malica.cz	
INVESTOR:  středisko opatrovice Vitis nepřelstěho 95718 500 03 Hradec Králové ING. LEOŠ JEREMIAŠ 	PROJEKTANT: ING. LEOŠ JEREMIAŠ 	HIP: ING. LEOŠ JEREMIAŠ 	Vypracoval _____ Kontroloval _____
STAVBA: PRÍSTŘEŠEK NA OPRAVU MECHANIZACE Přístavba objektu v ul. Podzábravě, č.p. 347 na p.p.č. 433/1 v k.ú. Opatovice n.L.	OBJEKT: -	DÍLNO ZAKÁZKY:  229 140 004 DATUM: 09/2015 MĚŘÍTKO: 1:50	STUPEN PR: DUR+DSP PROGRESS: - ČÍSLO VÝKRESU: D.1.1.06 MZEVY CD: 22914004_Opatovice