

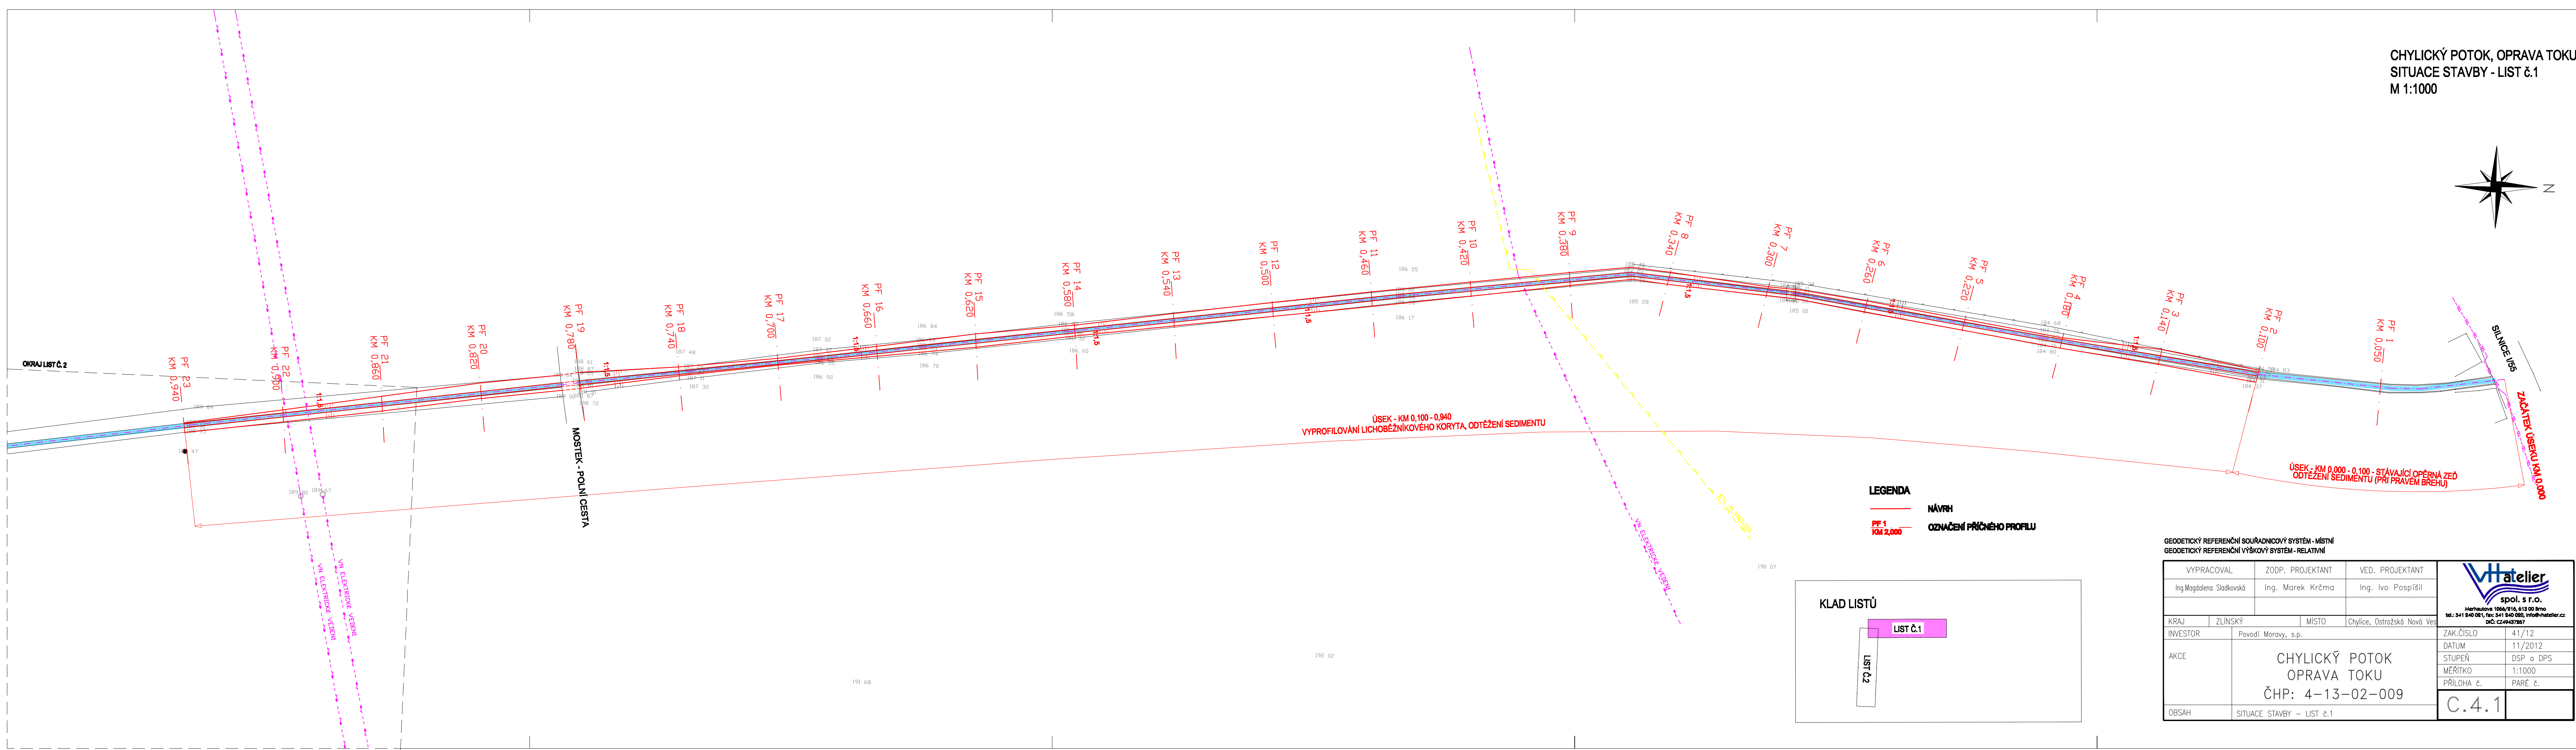



CHYLICKÝ POTOK, OPRAVA TOKU
SITUACE STAVBY - LIST č.1
M 1:1000

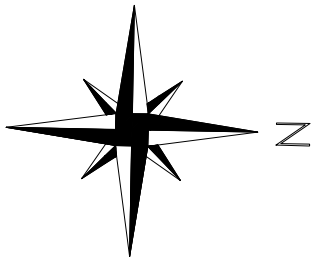

LEGENDA
NÁVRH
PF 1
KM 2,000
OZNAČENÍ PŘÍČNÉHO PROFILU

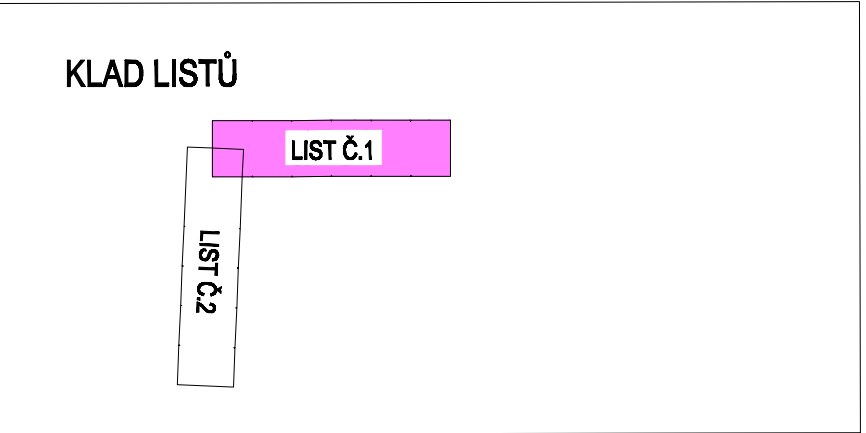

GEODETICKÝ REFERENČNÍ SOUŘADNICOVÝ SYSTÉM - MÍSTNÍ				GEODETICKÝ REFERENČNÍ VÝŠKOVÝ SYSTÉM - RELATIVNÍ			
VYPRACOVAL		ZODP. PROJEKTANT		VED. PROJEKTANT		 spol. s r.o. Měřákova 1066/216, 613 00 Brno tel.: 541 840 081, fax: 541 840 080, info@vhatelier.cz DIČ: CZ49437807	
Ing. Magdalena Sladkovská		Ing. Marek Krčma		Ing. Ivo Pospíšil			
KRAJ	ZLÍNSKÝ		MÍSTO	Chylice, Ostrožská Nová Ves			
INVESTOR		Povodí Moravy, s.p.				ZAK.ČÍSLO 41/12	
AKCE		CHYLICKÝ POTOK OPRAVA TOKU ČHP: 4-13-02-009				DATUM 11/2012	
						STUPEŇ DSP a DPS	
						MĚŘÍTKO 1:1000	
						PŘÍLOHA č. PARÉ č.	
OBSAH		SITUACE STAVBY – LIST č.1				C.4.1	