


rozměry před výrobou ověřit na stavbě



/ generální projektant: M Plus spol. s r.o. - U Průhonu 1589/13a, 170 00 Praha 7, tel.: 233 376 973, headquarters@mplusedesign.cz / projekt expozice: M Plus spol. s r.o. / architekt: MgA. Jakub Turek / autor libreta: JUDr. Kateřina Soukupová  
 / investor: Národní zemědělské muzeum Praha - Kostelní 1300/44, 170 00 Praha 7 / akce: **Projekt expozice Gastronomie** / místo: Kostelní 1300/44, 170 00 Praha 7 - 4.np\_levé křídlo  
 / obsah: DPS - INTERIÉR / výkres: **půdorys\_položky interiéru** / měřítko: 1:100 / formát: A3 / datum: 04/2016 / č.v. 02

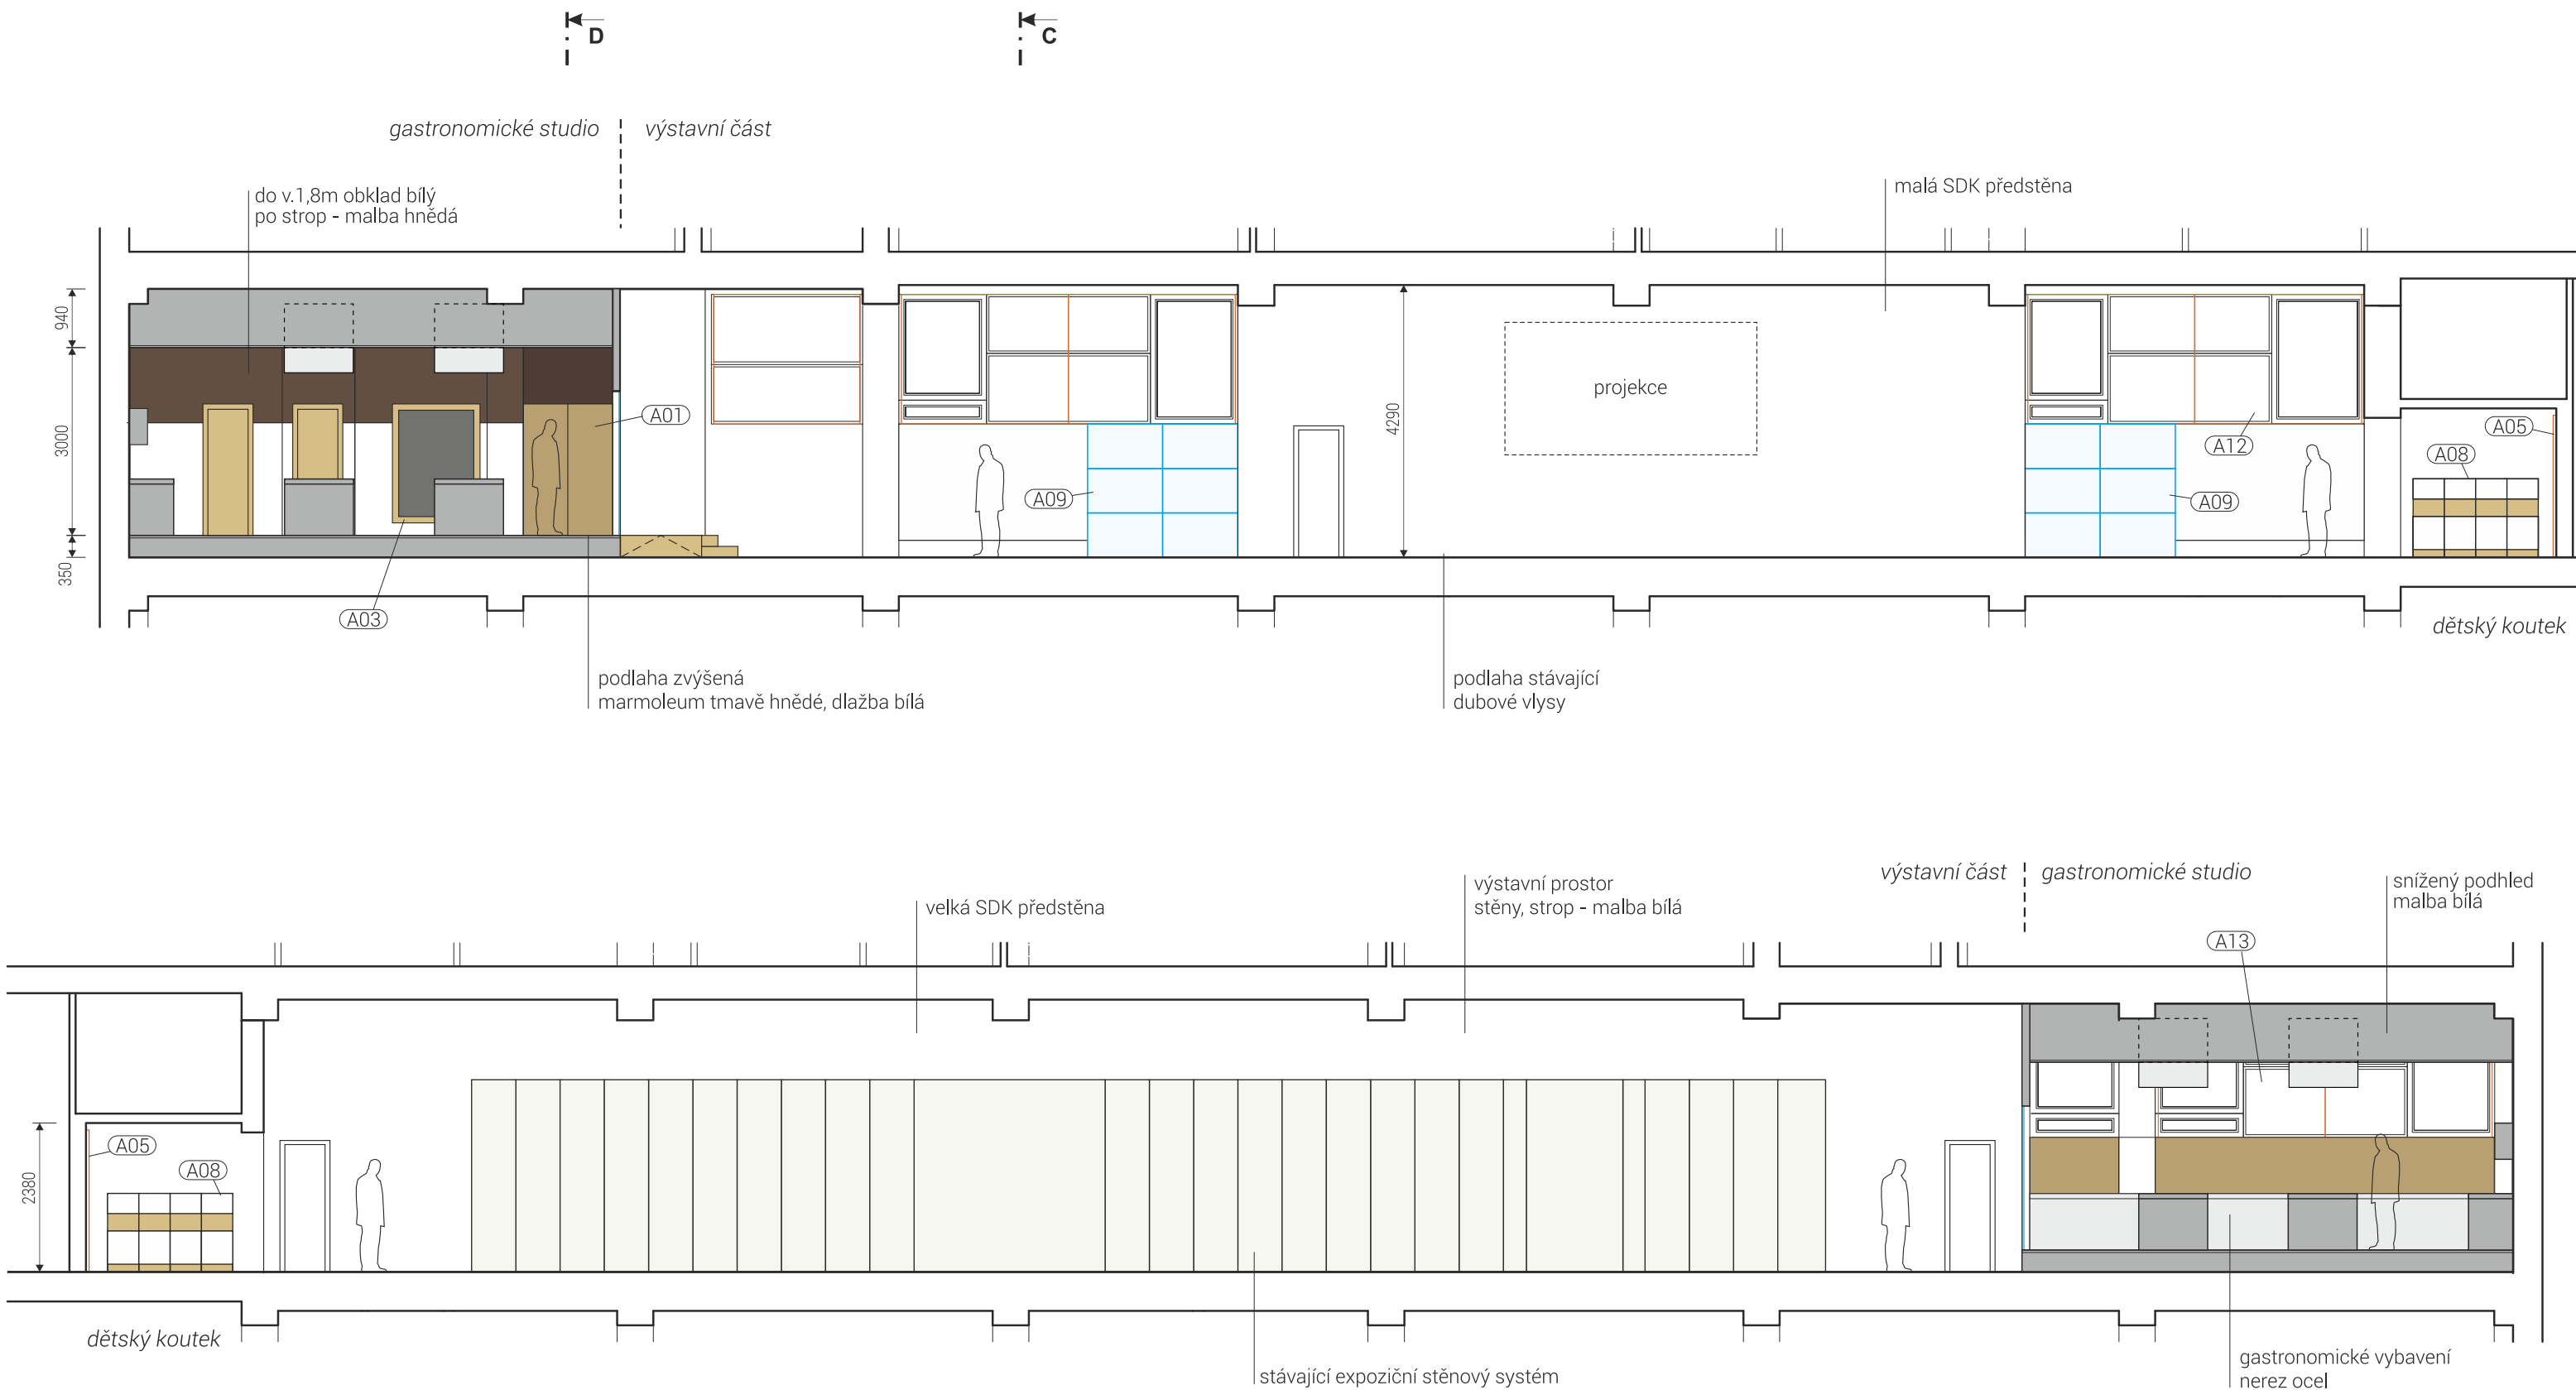

rozměry před výrobou ověřit na stavbě

0 1 2 3m

/ generální projektant: M Plus spol. s r.o. - U Průhonu 1589/13a, 170 00 Praha 7, tel.: 233 376 973, headquarters@mplusedesign.cz / projekt expozice: M Plus spol. s r.o. / architekt: MgA. Jakub Turek / autor libreta: JUDr. Kateřina Soukupová  
/ investor: Národní zemědělské muzeum Praha - Kostelní 1300/44, 170 00 Praha 7 / akce: **Projekt expozice Gastronomie** / místo: Kostelní 1300/44, 170 00 Praha 7 - 4.np\_levé křídlo  
/ obsah: DPS - INTERIÉR / výkres: **řez\_AA, BB** / měřítko: 1:100 / formát: A3 / datum: 04/2016 / č.v. 03

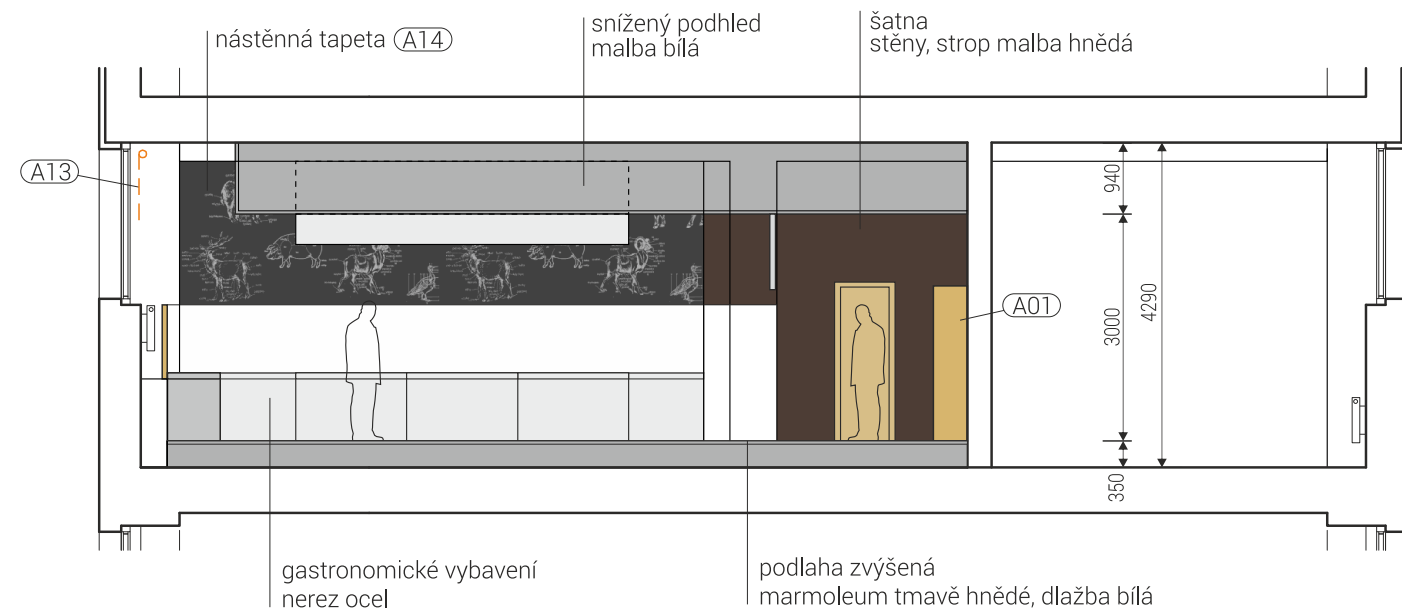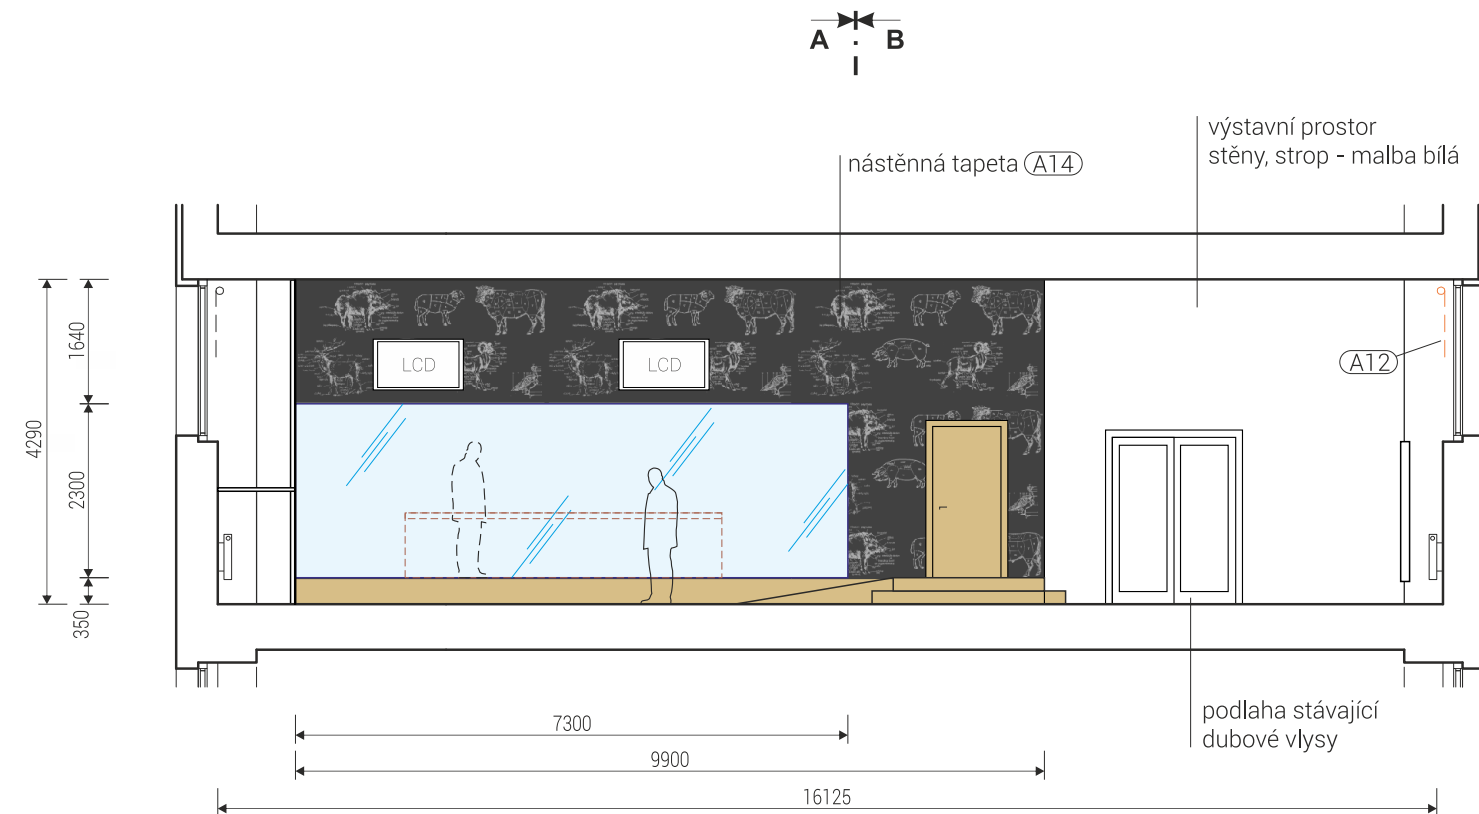

rozměry před výrobou ověřit na stavbě