


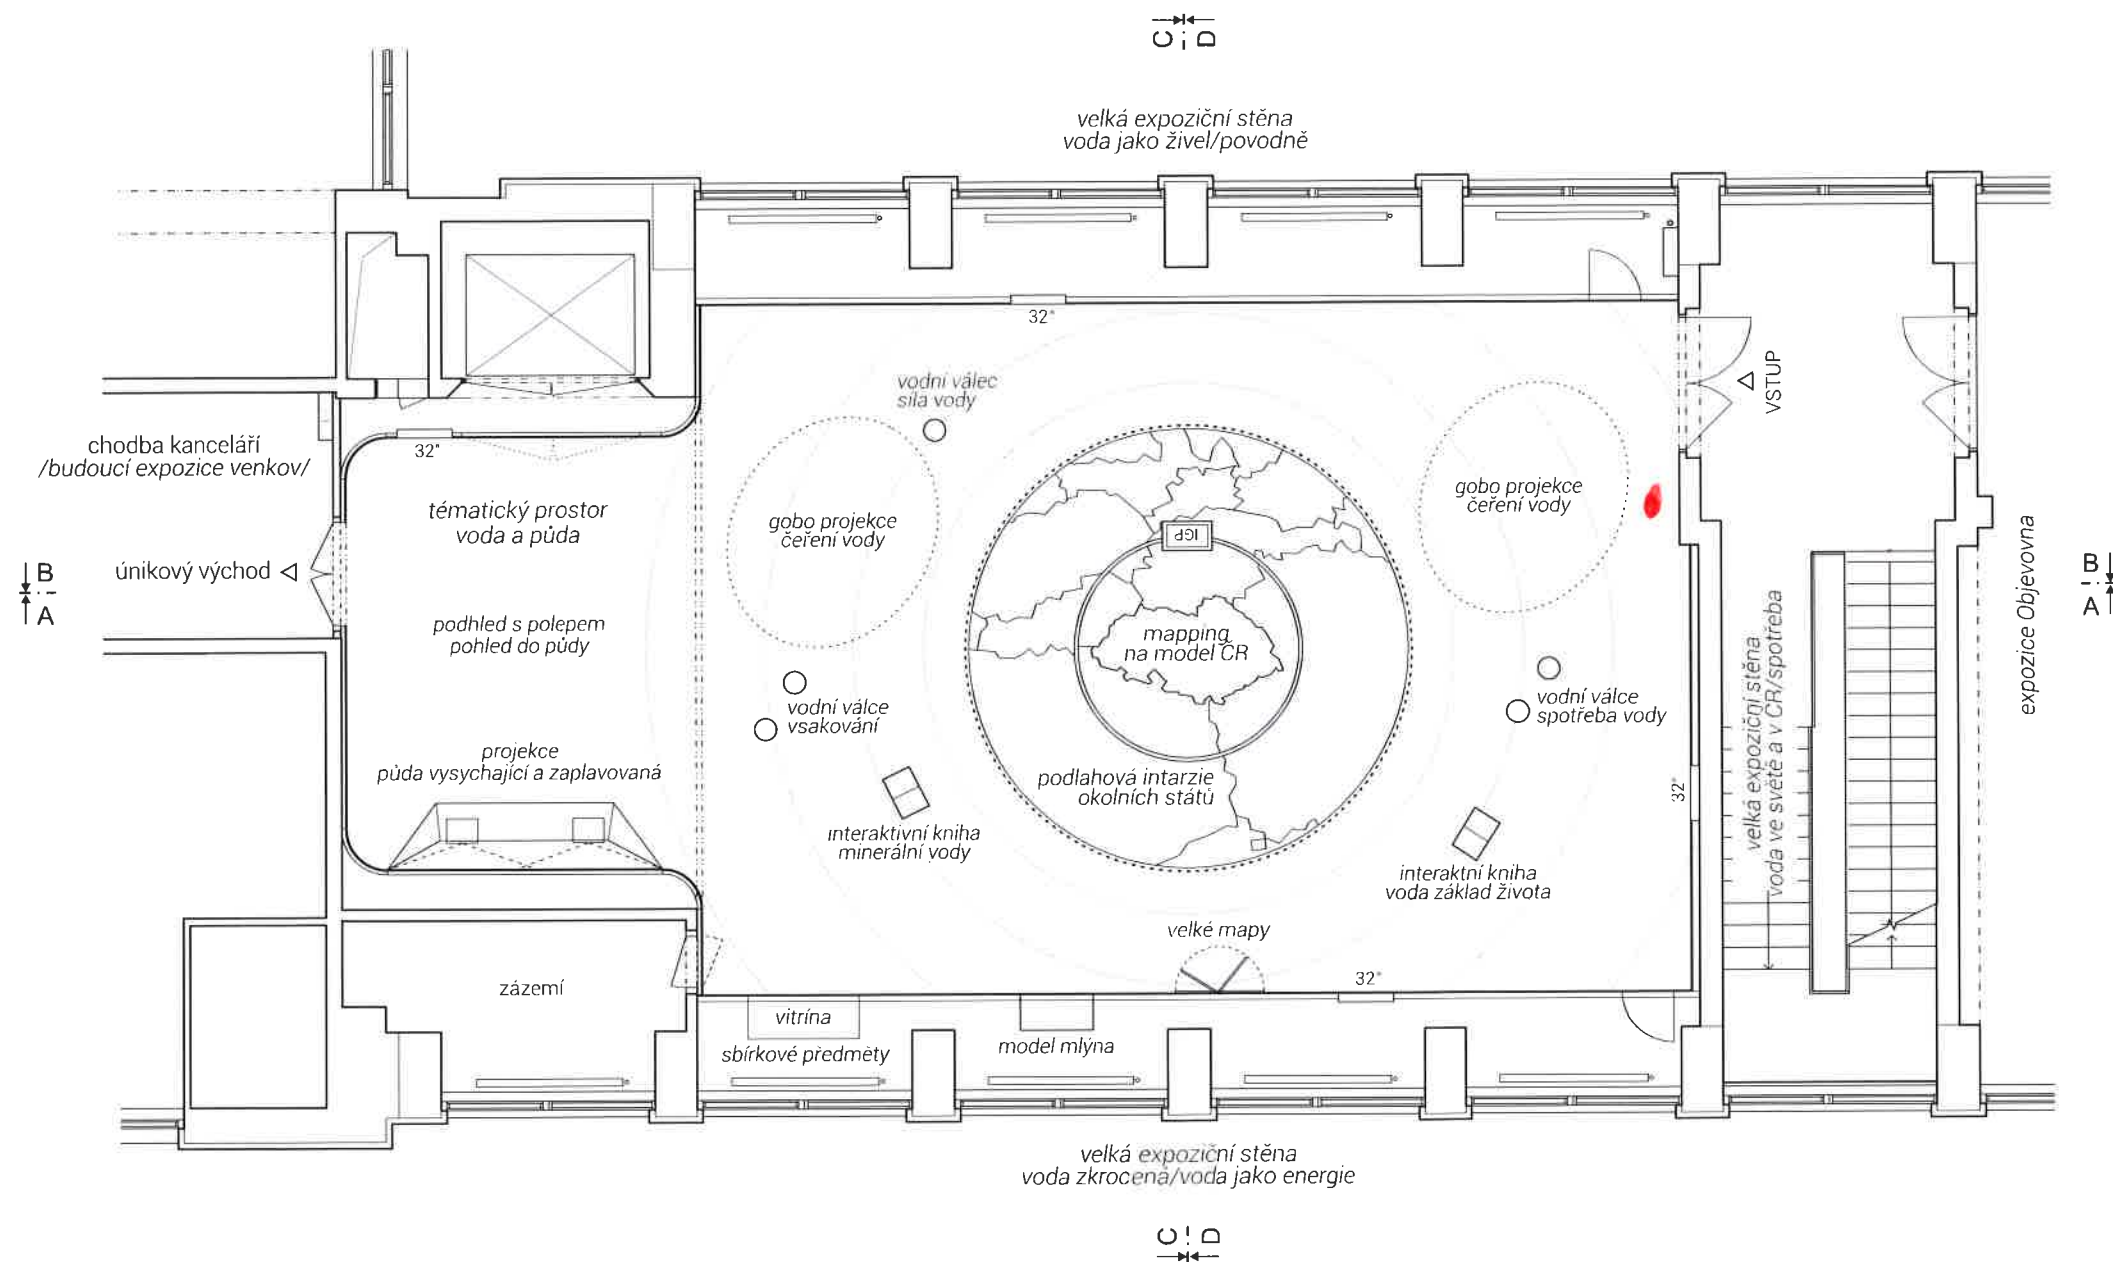

rozměry před výrobou ověřit na stavbě / koordinovat s dodávkou AV techniky / koordinovat s rozměry exponátů / koordinovat s grafickým designem polepů

/ generální projektant: M Plus spol. s r.o. - U Průhonu 1589/13a, 170 00 Praha 7, tel.: 233 376 973, headquarters@mplusdesign.cz / projekt expozice: M Plus spol. s r.o. / architekt: MgA. Jakub Turek / autor libreta: JUDr. Kateřina Soukupová

/ investor: Národní zemědělské muzeum Praha - Kostelní 1300/44, 170 00 Praha 7 / akce: **Projekt expozice Voda v krajině** / místo: Kostelní 1300/44, 170 00 Praha 7 - 3.np_zadní křídlo

/ obsah: DPS - INTERIÉR EXPOZICE / výkres: **půdorys_tématické členění** / měřítko: 1:100 / formát: A3 / datum: 12/2015 / č.v. 01