


k.ú. POPICE

k.ú. STRACHOTÍN

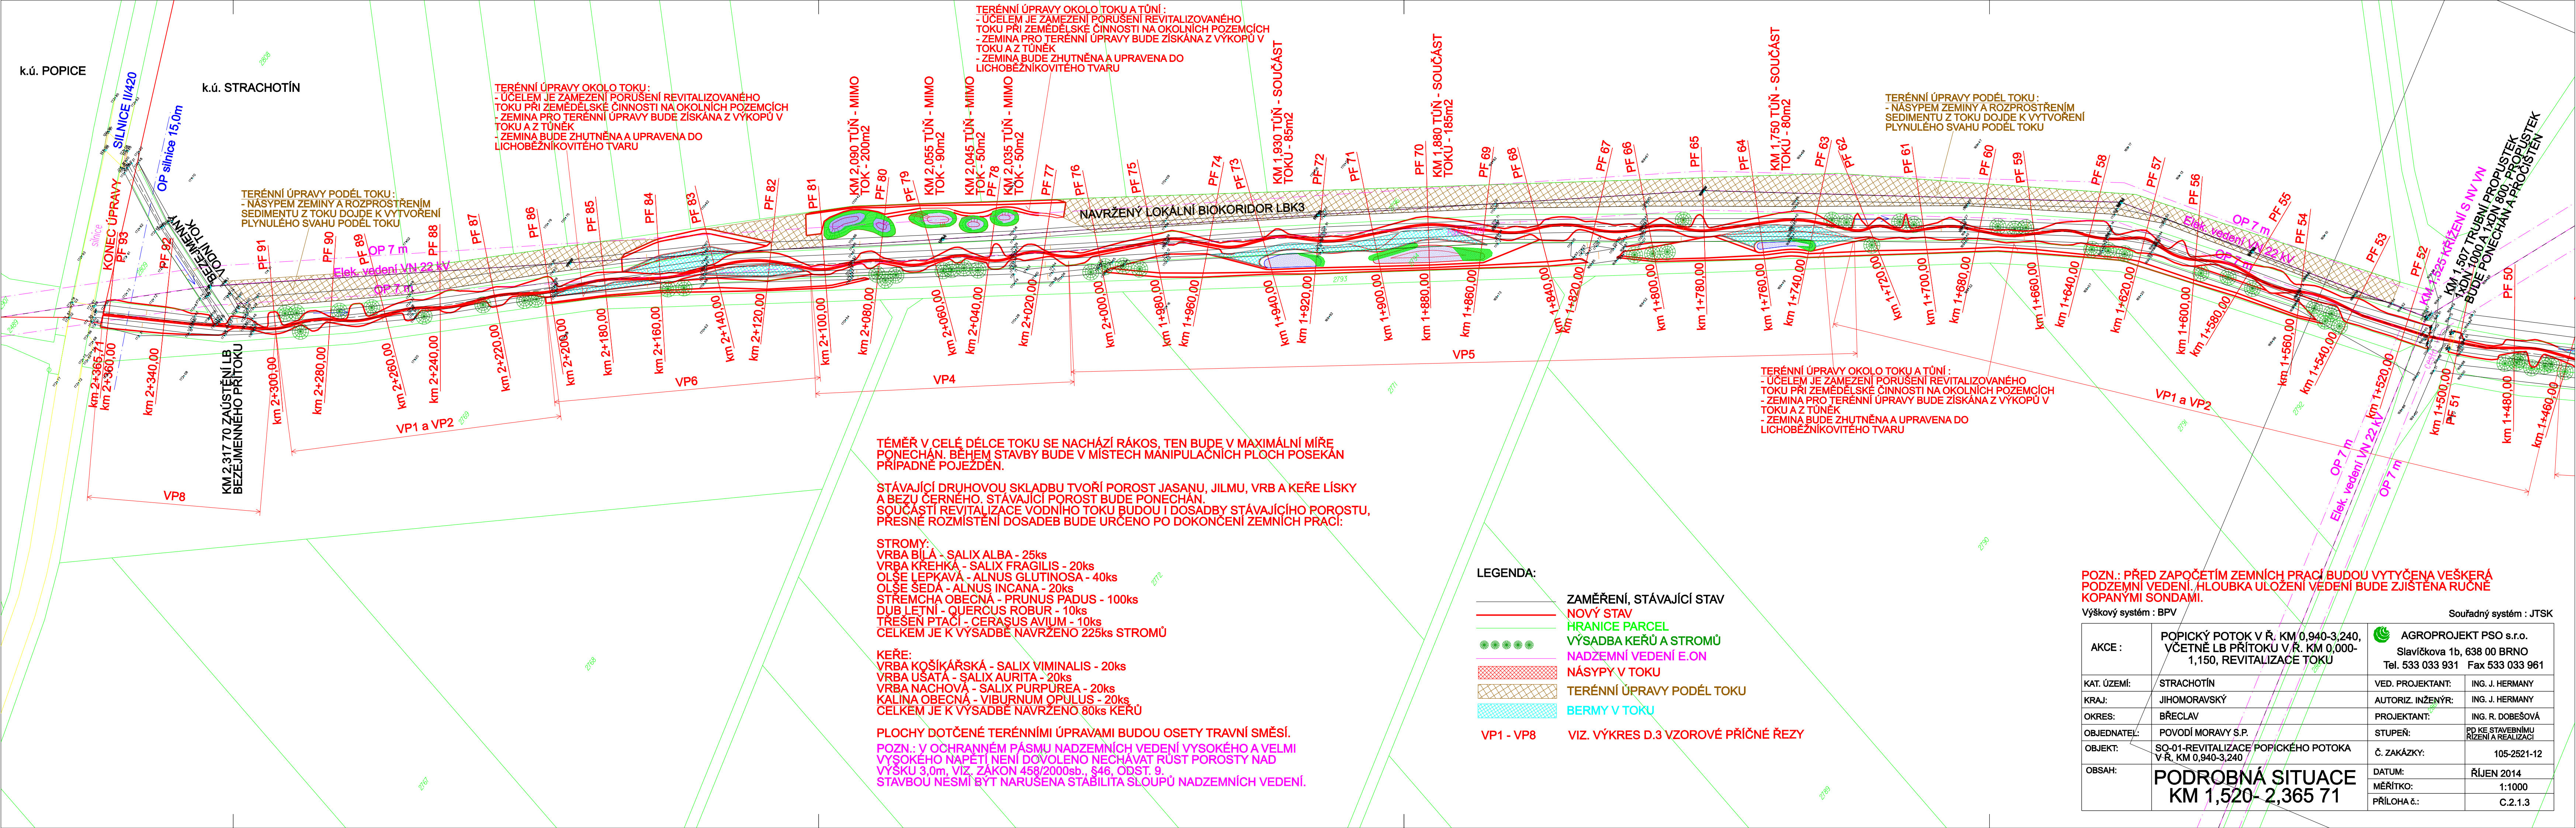

TERÉNNÍ ÚPRAVY OKOLO TOKU :
- ÚČELEM JE ZAMEZENÍ PORUŠENÍ REVITALIZOVANÉHO TOKU PŘI ZEMĚDĚLSKÉ ČINNOSTI NA OKOLNÍCH POZEMCÍCH
- ZEMINA PRO TERÉNNÍ ÚPRAVY BUDE ZÍSKÁNA Z VÝKOPŮ V TOKU A Z TŮNĚK
- ZEMINA BUDE ZHUTNĚNA A UPRAVENA DO LICHOBĚŽNÍKOVITÉHO TVARU

TERÉNNÍ ÚPRAVY PODĚL TOKU :
- NÁSYPEM ZEMINY A ROZPROSTŘENÍM SEDIMENTU Z TOKU DOJDE K VYTVOŘENÍ PLYNULÉHO SVAHU PODĚL TOKU

TERÉNNÍ ÚPRAVY PODĚL TOKU :
- NÁSYPEM ZEMINY A ROZPROSTŘENÍM SEDIMENTU Z TOKU DOJDE K VYTVOŘENÍ PLYNULÉHO SVAHU PODĚL TOKU

TERÉNNÍ ÚPRAVY OKOLO TOKU A TŮNÍ :
- ÚČELEM JE ZAMEZENÍ PORUŠENÍ REVITALIZOVANÉHO TOKU PŘI ZEMĚDĚLSKÉ ČINNOSTI NA OKOLNÍCH POZEMCÍCH
- ZEMINA PRO TERÉNNÍ ÚPRAVY BUDE ZÍSKÁNA Z VÝKOPŮ V TOKU A Z TŮNĚK
- ZEMINA BUDE ZHUTNĚNA A UPRAVENA DO LICHOBĚŽNÍKOVITÉHO TVARU

TÉMĚŘ V CELÉ DÉLCE TOKU SE NACHÁZÍ RÁKOS, TEN BUDE V MAXIMÁLNÍ MÍŘE PONECHÁN. BĚHEM STAVBY BUDE V MÍSTECH MANIPULAČNÍCH PLOCH POSEKÁN PŘÍPADNĚ POJEZDĚN.

STÁVAJÍCÍ DRUHOVOU SKLADBU TVOŘÍ POROST JASANU, JILMU, VRB A KEŘE LÍSKY A BEZU ČERNÉHO. STÁVAJÍCÍ POROST BUDE PONECHÁN. SOUČÁSTI REVITALIZACE VODNÍHO TOKU BUDOU I DOSADBY STÁVAJÍCÍHO POROSTU, PŘESNÉ ROZMÍSTĚNÍ DOSADEB BUDE URČENO PO DOKONČENÍ ZEMNÍCH PRACÍ:

STROMY:
VRBA BÍLÁ - SALIX ALBA - 25ks
VRBA KŘEHKÁ - SALIX FRAGILIS - 20ks
OLŠE LEPKAVÁ - ALNUS GLUTINOSA - 40ks
OLŠE ŠEDÁ - ALNUS INCANA - 20ks
STŘEMCHA OBECNÁ - PRUNUS PADUS - 100ks
DUB LETNÍ - QUERCUS ROBUR - 10ks
TŘEŠEN PTACÍ - CERAŠUS AVIUM - 10ks
CELKEM JE K VÝSADBĚ NAVRŽENO 225ks STROMŮ

KEŘE:
VRBA KOŠÍKÁŘSKÁ - SALIX VIMINALIS - 20ks
VRBA UŠATÁ - SALIX AURITA - 20ks
VRBA NACHOVÁ - SALIX PURPUREA - 20ks
KALINA OBECNÁ - VIBURNUM OPULUS - 20ks
CELKEM JE K VÝSADBĚ NAVRŽENO 80ks KEŘŮ

PLOCHY DOTČENÉ TERÉNNÍMI ÚPRAVAMI BUDOU OSETY TRAVNÍ SMĚSÍ.
POZN.: V OCHRANNÉM PÁSMU NADZEMNÍCH VEDENÍ VYSOKÉHO A VELMI VYSOKÉHO NAPĚTÍ NENÍ DOVOLENO NECHÁVAT RŮST POROSTY NAD VÝŠKŮ 3,0m. VÍZ. ZÁKON 458/2000sb., §46, ODST. 9.
STAVBOU NESMÍ BYT NARUŠENA STABILITA SLOUPŮ NADZEMNÍCH VEDENÍ.

LEGENDA:

- ZAMĚŘENÍ, STÁVAJÍCÍ STAV
- NOVÝ STAV
- HRANICE PARCEL
- VÝSADBA KEŘŮ A STROMŮ
- NADZEMNÍ VEDENÍ E.ON
- NÁSYPY V TOKU
- TERÉNNÍ ÚPRAVY PODĚL TOKU
- BERMY V TOKU

VP1 - VP8

VIZ. VÝKRES D.3 VZOROVÉ PŘÍČNÉ ŘEZY

POZN.: PŘED ZAPOČETÍM ZEMNÍCH PRACÍ BUDOU VYTÝČENA VEŠKERÁ PODZEMNÍ VEDENÍ, HLoubKA ULOŽENÍ VEDENÍ BUDE ZJIŠTĚNA RUČNĚ KOPANÝMI SONDAMI.

Výškový systém : BPV

Souřadný systém : JTSK

AKCE :	POPICKÝ POTOK V Ř. KM 0,940-3,240, VČETNĚ LB PŘÍTOKU V Ř. KM 0,000-1,150, REVITALIZACE TOKU	AGROPROJEKT PSO s.r.o. Slavičkov 1b, 638 00 BRNO Tel. 533 033 931 Fax 533 033 961
KAT. ÚZEMÍ:	STRACHOTÍN	VED. PROJEKTANT: ING. J. HERMANY
KRAJ:	JIHOMORAVSKÝ	AUTORIZ. INŽENÝR: ING. J. HERMANY
OKRES:	BŘECLAV	PROJEKTANT: ING. R. DOBEŠOVÁ
OBJEDNATEL:	POVODÍ MORAVY S.P.	STUPEŇ: PD KE STAVEBNÍMU ŘÍZENÍ A REALIZACI
OBJEKT:	SO-01-REVITALIZACE POPICKÉHO POTOKA V Ř. KM 0,940-3,240	Č. ZAKÁZKY: 105-2521-12
OBSAH:	PODROBNÁ SITUACE KM 1,520-2,365 71	DATUM: ŘÍJEN 2014
		MĚŘÍTKO: 1:1000
		PŘÍLOHA č.: C.2.1.3