


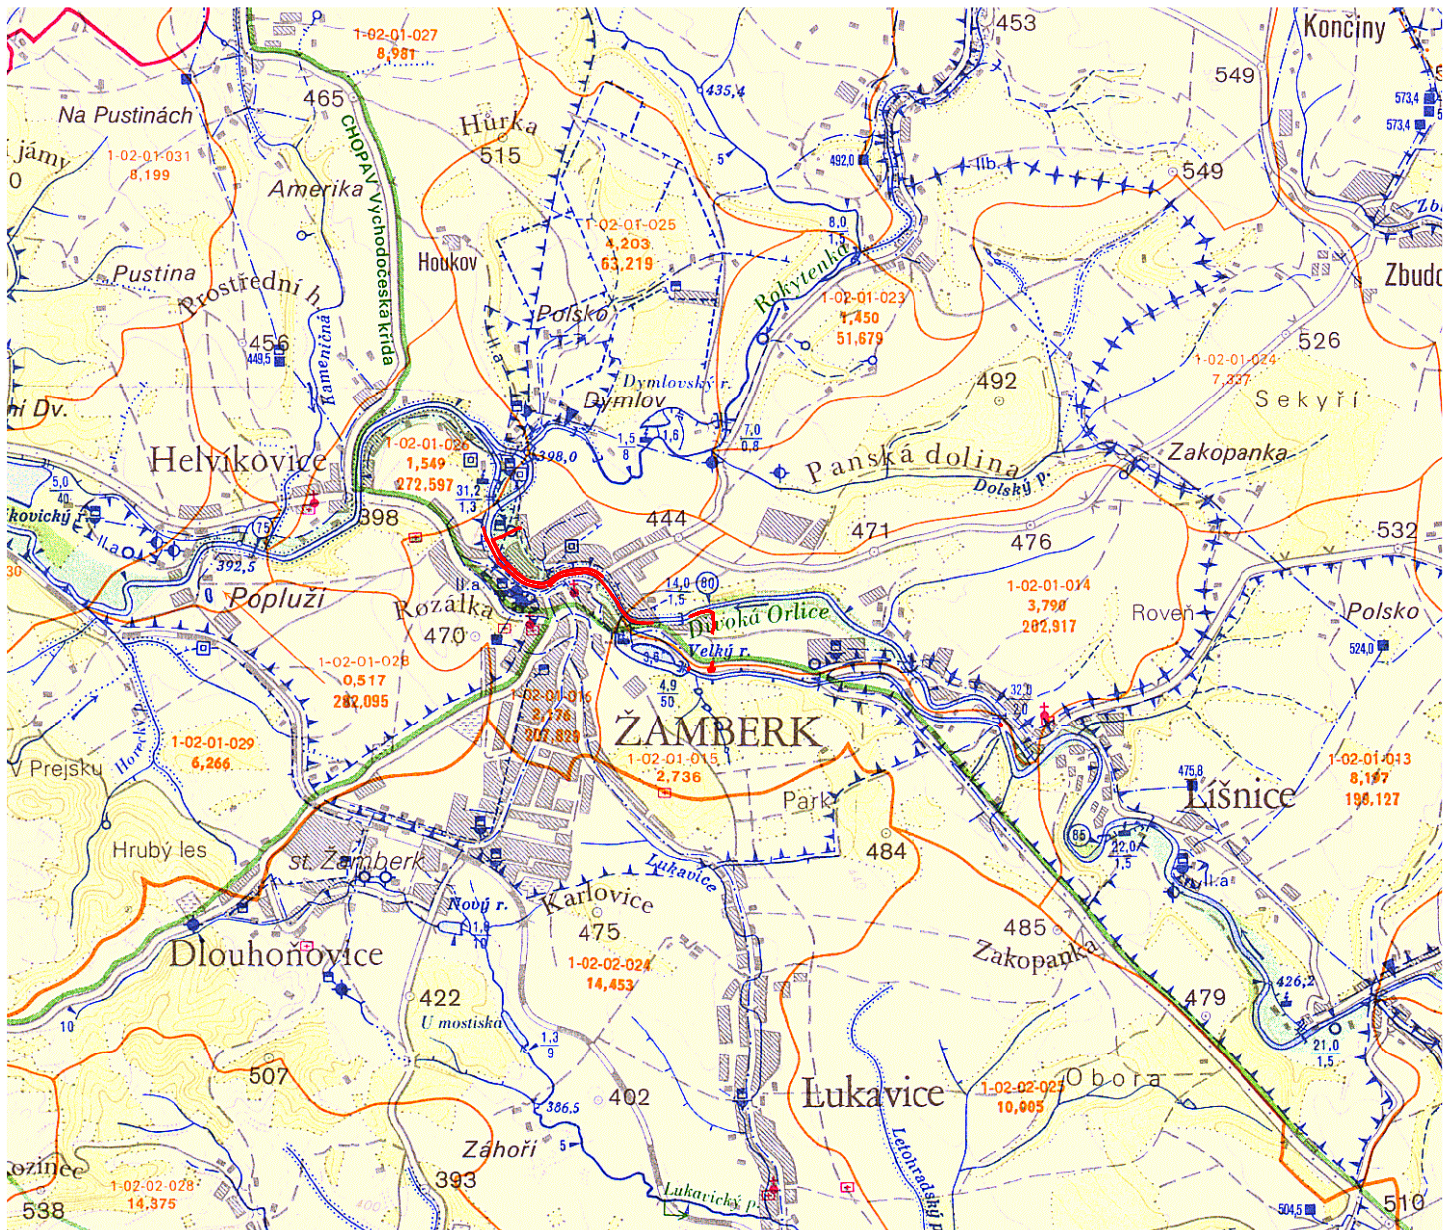


VODOHOSPODÁŘSKÁ MAPA
MĚŘÍTKO 1:50 000



GENERÁLNÍ PROJEKTANT		ODP. PROJEKTANT ING. PAVEL MENHARD		TECHN. KONTROLA ING. JAN CIHLÁŘ		 VODOHOSPODÁŘSKÝ ROZVOJ A VÝSTAVBA a.s. NÁBŘEŽNÍ 4 150 56 PRAHA 5 - SMÍCHOV		
PROJEKTANT		VYPRACOVAL Bc. MARTIN ŠPAČEK 		ODP. PROJEKTANT ING. JAR. JAKOUBEK		 ROKYCANOVA 114/IV 566 01 VYSOKÉ MYTO telefon 465 423 691 - 2 fax 465 420 746 E-mail: agropojekce@agropojekce.cz		
KRAJ: PARDUBICKÝ		MÚ: ŽAMBERK		PÚSRP:: ŽAMBERK				
INVESTOR: POVODÍ LABE s.p. VÍTA NEJEDLÉHO 951/8, HRADEC KRÁLOVÉ								
AKCE: "Divoká Orlice, Žamberk, protipovodňová ochrana" č. stavby 219100002 PROJEKTOVÁ DOKUMENTACE PRO PROVEDENÍ STAVBY						STUPEŇ :		DPS
						DATUM:		06.2016
						ZAKÁZKOVÉ ČÍSLO:		109 30/15
						MĚŘÍTKO::		1: 50 000
OBSAH: PŘEHLEDNÁ SITUACE						PŘÍLOHA:		C.1.