




PŮDORYS

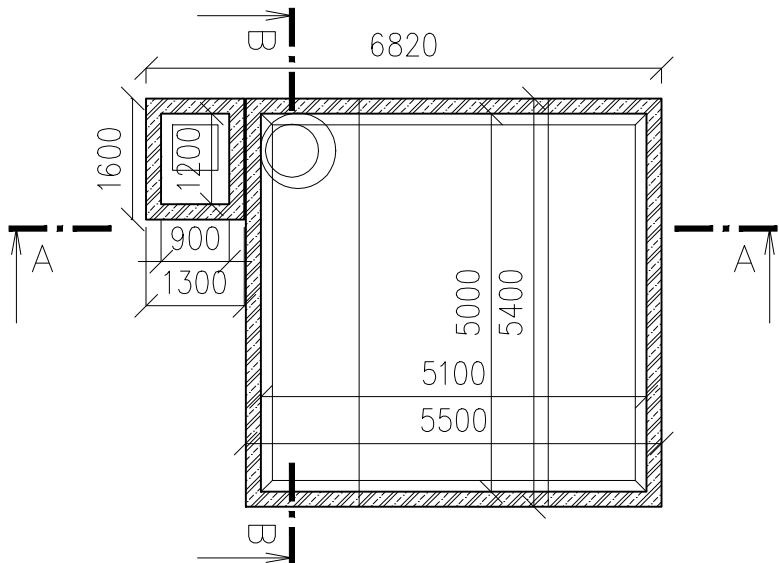

ŘEZ A-A

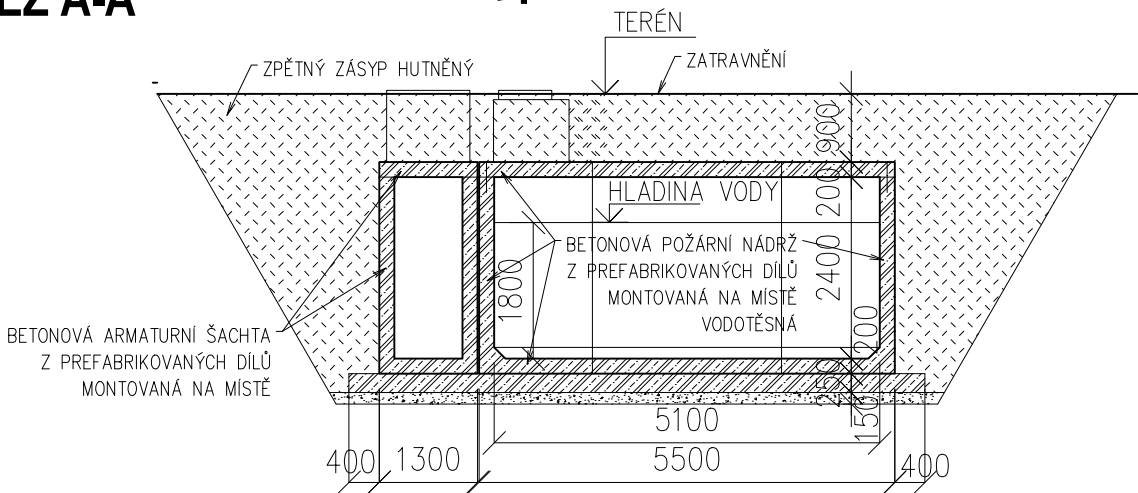

ŘEZ B-B

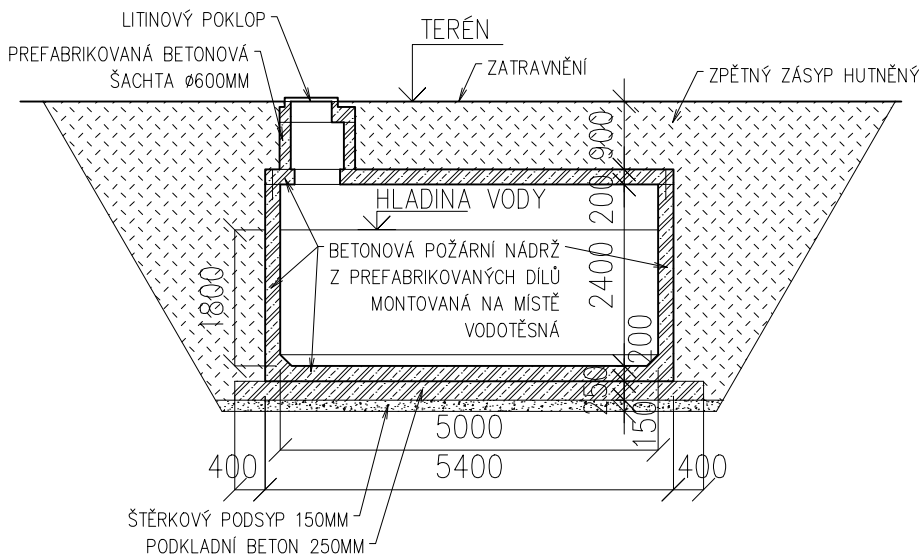

POZNÁMKA K POŽÁRNÍ NÁDRŽI


- BUDE PROVEDENA NOVÁ POŽÁRNÍ NÁDRŽ O OBJEMU 45M³
- NÁDRŽ BUDE ULOŽENA NA PODKLADNÍ BETONOVÉ DESCE TL.250MM BETONOVANÉ NA MÍSTĚ NA ŠTĚRKOVÉM LOŽÍ TL.150MM
- NÁDRŽ BUDE MONTOVÁNA Z PREFABRIKOVANÝCH BETONOVÝCH DÍLCŮ TVARU "U" A UKONČUJÍCÍCH DÍLCŮ
- DÍLCE BUDOU VODOTĚSNĚ POSPOJOVÁNY NA STAVBĚ A ZAKLOPENY STROPNÍMI DÍLCI
- NÁDRŽ BUDE MÍT REVIZNÍ PRŮLEZNOU ŠACHTU KRUHOVÉHO PRŮŘEZU Ø600MM KRYTOU LITINOVÝM POKLOPEM

- V BEZPROSTŘEDNÍ BLÍZKOSTI NÁDRŽE BUDE VYBUDOVÁNA ARMATURNÍ ŠACHTA VNITŘNÍCH ROZMĚRŮ 900/1200MM
- ŠACHTA BUDE PŘÍSTUPNÁ REVIZNÍM OTVOREM ČTVERCOVÉHO TVARU 600/600MM
- V ARMATURNÍ ŠACHTĚ POD POKLOPEM BUDE UMÍSTĚNO SACÍ POTRUBÍ S RYCHLOSPOJKOU B75 A POTRUBNÍ ODDĚLOVAČ – VIZ ČÁST D.1.4.1 – ZTI A D.1.4.6 – MaR

- PO ZASYPÁNÍ ZEMINOU BUDE TERÉN ZAROVNÁN A ZATRAVNĚN
- UMÍSTĚNÍ NÁDRŽE A ARMATURNÍ ŠACHTY BUDE VYZNAČENO SAMOSTOJNOU CEDULÍ NAD TERÉNEM VČETNĚ VYZNAČENÍ KAPACITY NÁDRŽE

REVIZE Č.:	OBSAH :	DATUM :

TENTO VÝKRES JE DLE AUTORSKÉHO ZÁKONA MAJETKEM PROJEKTOVÉHO ATELIERU, JEHO KOPÍROVÁNÍ A ROZŠÍŘOVÁNÍ JE MOŽNO POUZE SE SOUHLASEM AUTORA

MÍSTO STAVBY:	AREÁL NÁRODNÍHO ZEMĚDĚLSKÉHO MUZEA V ČÁSLAVI, JENÍKOVSKÁ 1762, 286 01 ČÁSLAV		
OBJEDNATEL:	NÁRODNÍ ZEMĚDĚLSKÉ MUZEUM, S.P.O., KOSTELNÍ 44, 170 00 PRAHA 7		
ZÁSTUPCE INVESTORA:	Ing. M.PŮČEK, MBA, Ph.D., GENERÁLNÍ ŘEDITEL A Ing. Z.VÍCH, CSc, PROVOZNĚ–EKONOMICKÝ NÁMĚSTEK		
PROJEKTANT:			
<div><div></div><div>PROJEKTOVÝ ATELIER PRO ARCHITEKTURU A POZEMNÍ STAVBY, s.r.o. BĚLEHRADSKÁ 199/70, 120 00, PRAHA 2, IČO : 45308616 TEL.: 224 255 555, 222 512 997 WWW.ATELIERTS.CZ EMAIL: ATELIERTS@ATELIERTS.CZ</div></div>			
ODPOV.PROJEKTANT:	ZPRACOVATEL ČÁSTI:	KRESLIL:	KONTROLOVAL:
Ing.arch. T.ŠANTAVÝ	Ing.arch. S.HLADNÍK	Ing.arch. J.VOSLÁŘ	Ing.arch. T.ŠANTAVÝ
Č.ZAK.: 008 009 16 00	PROJEKTOVÁ DOKUMENTACE PRO STAVEBNÍ POVOLENÍ A PODÁNÍ ŽÁDOSTI O PODPORU Z IROP PRO PROVOZNĚ NÍZKONÁKLADOVÝ DEPOZITÁŘ ČÁSLAV		Č.PARÉ:
DATUM: 6./2016			
POČET A4: 2			
NÁZEV*.DWG: nadrz			
MĚŘÍTKO: 1:100	ČÁST: D.1.1 ARCHITEKTONICKO STAVEBNÍ ŘEŠENÍ		Č.PŘÍLOHY:
STUPEŇ: PRO STAVEBNÍ POVOLENÍ	POŽÁRNÍ NÁDRŽ		
PROFESE: STAVEBNĚ–ARCHITEKTONICKÁ			